


MURO: LADRILLO HCCA 20 cm C/MORTERO ADHESIVO TIPO RETAK Y TRABADO S/ INDICACIONES PLIEGO.  
IMPRIMACIÓN DE ADHERENCIA (TIPO RETAK)  
P/APLICAR REVOQUE CEMENTICIO EXTERIOR 3 EN 1 (TIPO RETAK) C/REFUERZO MALLA DE FIBRA DE VIDRIO S/ESPECIFICACIONES  
TERMINACION PINTURA LATEX EXTERIOR COLOR A DEFINIR POR INSP. OBRA


MURO MAMPOSTERIA 15 cm  
TERM: REVESTIMIENTO PLASTICO TEXTURABLE Y PROYECTABLE SUPER-IGGAM RULATO TRAVERTINO (COLOR A DEFINIR POR INSP. OBRA)

MURO MAMPOSTERIA DE 15 cm LADRILLO COMUN CON PILARES 30X30+REVOQUE CEMENTICIO 3 EN 1 (Tipo RETAK) TERMINACIÓN: PINTURA LATEX EXTERIOR COLOR IDEM PANTALLA SUPERIOR PROTOTIPO AyB

CORTE A-A

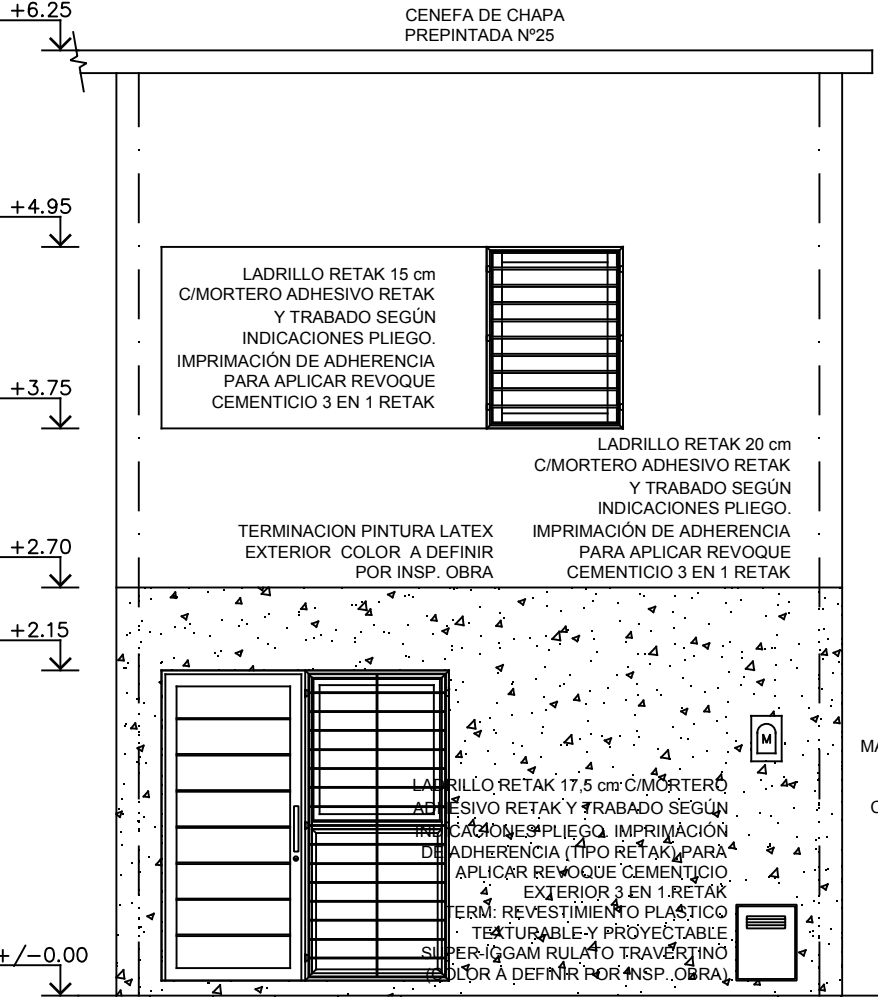

VISTA FRENTE C/REJAS

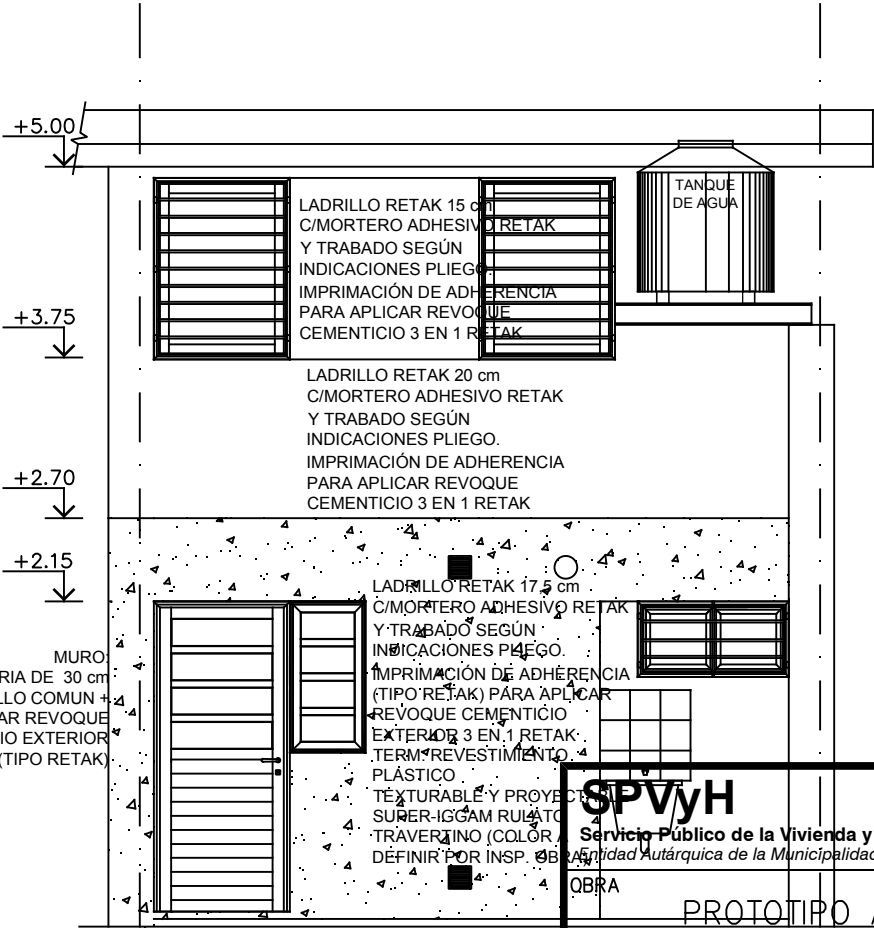

VISTA CONTRAFRENTE

NOTA 1 :  
1-EL NIVEL DE VEREDA VARIARA SEGUN PENDIENTE TERRENO ( VER PLANO DE NIVELES)  
2- LAS MEDIDAS DE LAS HOJAS DE LAS ABERTURAS Y NO ASI SUS MARCOS, DEBERAN CONTEMPLAR LA FUTURA COLOCACION DE UN PISO CERAMICO POR LA TANTO DEBERAN TENER 1 cm MENOS DE LO QUE CORRESPONDERIAN Y COMPLETARLO CON UN BURLETE DE GOMA CON FLEJE METALICO. EL NIVEL DEL PISO DEFINITIVO DE LA VIVIENDA CON EL CERAMICO COLOCADO SE CORRESPONDERA CON EL DEL BAÑO (+0.11)  
3-SE DEBERÁ REGULAR ALTURA DE FAJA DE NIVELACIÓN PARA QUE LAS HILADAS DE LADRILLO TIPO RETAK COINCIDA CON NIVELES DE DINTELES DE ABERTURAS, ENCADENADOS Y APOYO DE LOSA Y CUBIERTA

SPVvH  
Servicio Público de la Vivienda y el Hábitat  
Entidad Autónoma de la Municipalidad de Rosario

CURVA TUCUMAN

Rosario=

PROTOTIPO A2	Plano	Plano vistas	N° Plano 04
Archiv: A_04_Plano vistas.dwg	Escala: 1:50	Fecha: 10/18	Rev: A