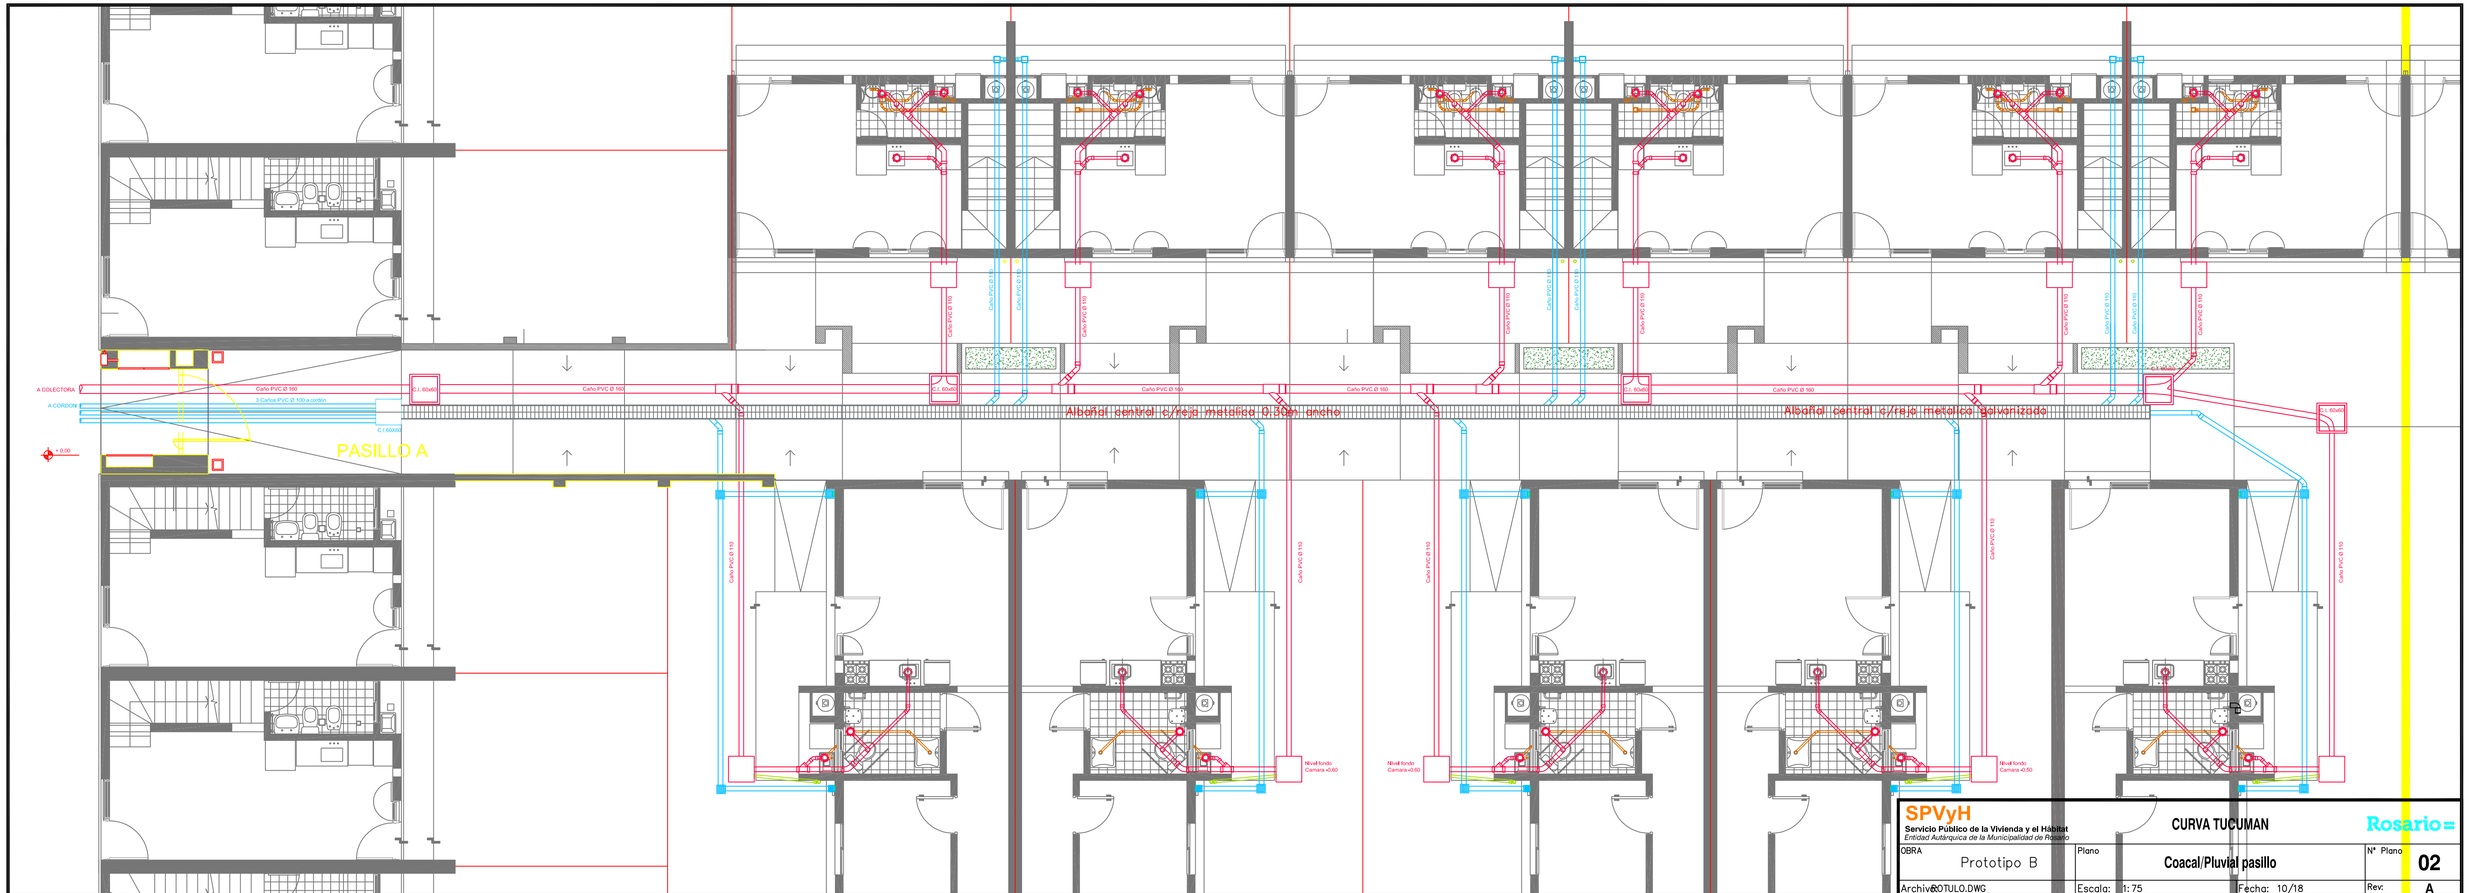

SPVyH
Servicio Público de la Vivienda y el Hábitat
Entidad Autárquica de la Municipalidad de Rosario

CURVA TUCUMAN

Rosario

OBRA	Plano	N° Plano
Prototipo B	**Coacal/Pluvial pasillo**	**02**
Archivo: ROTULO.DWG	Escala: 1: 75	Fecha: 10/18	Rev: A