

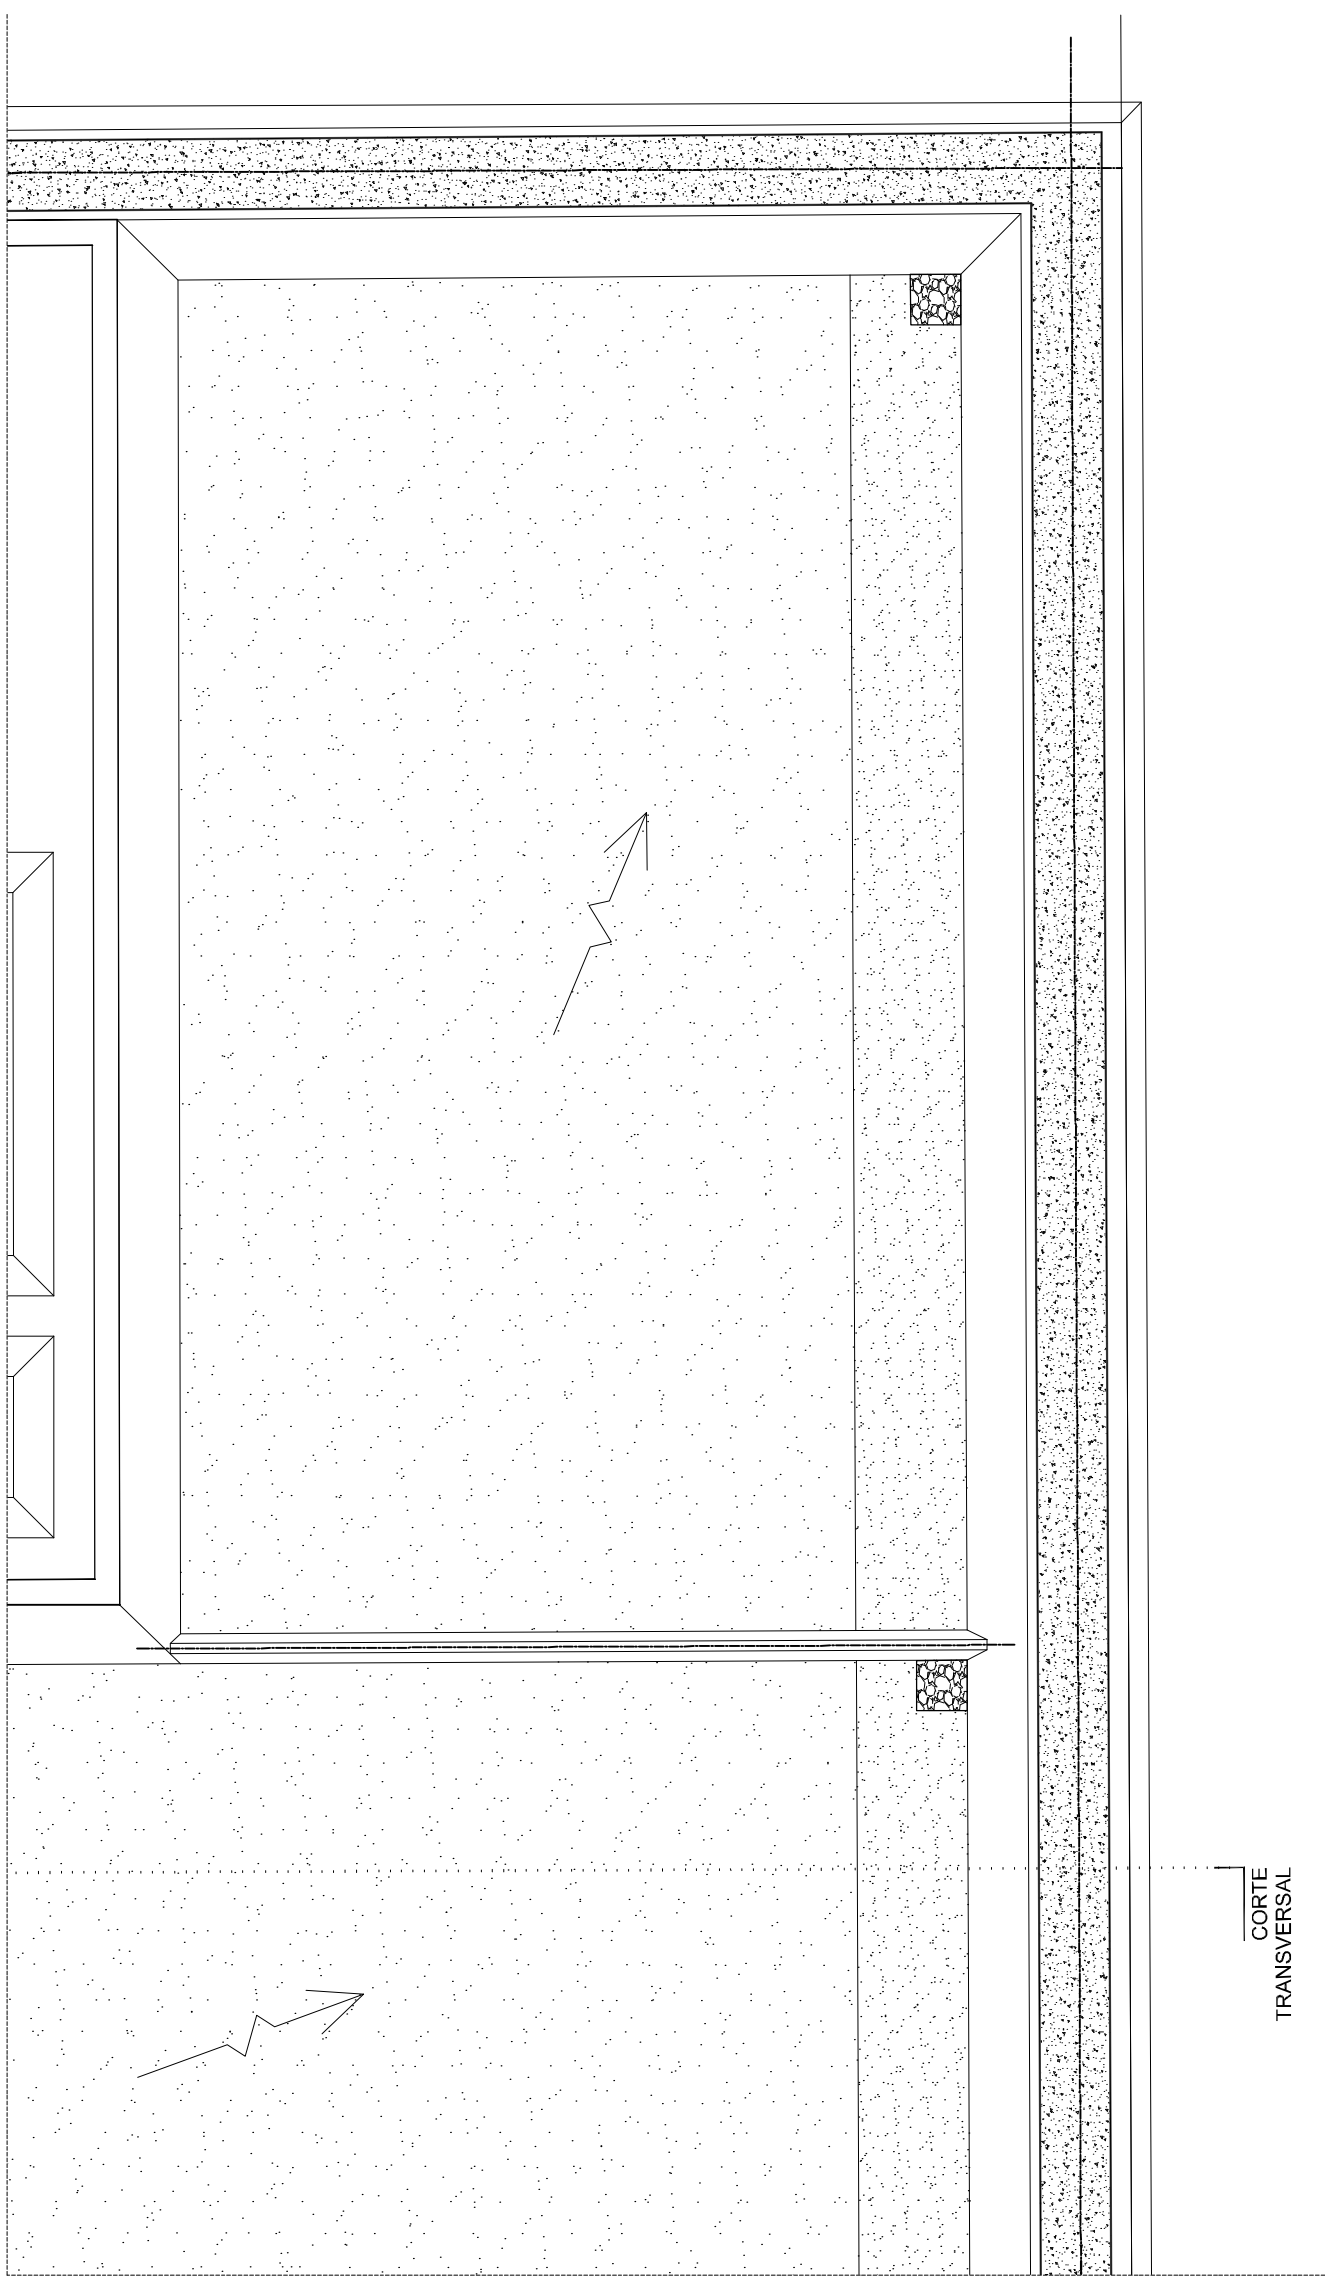


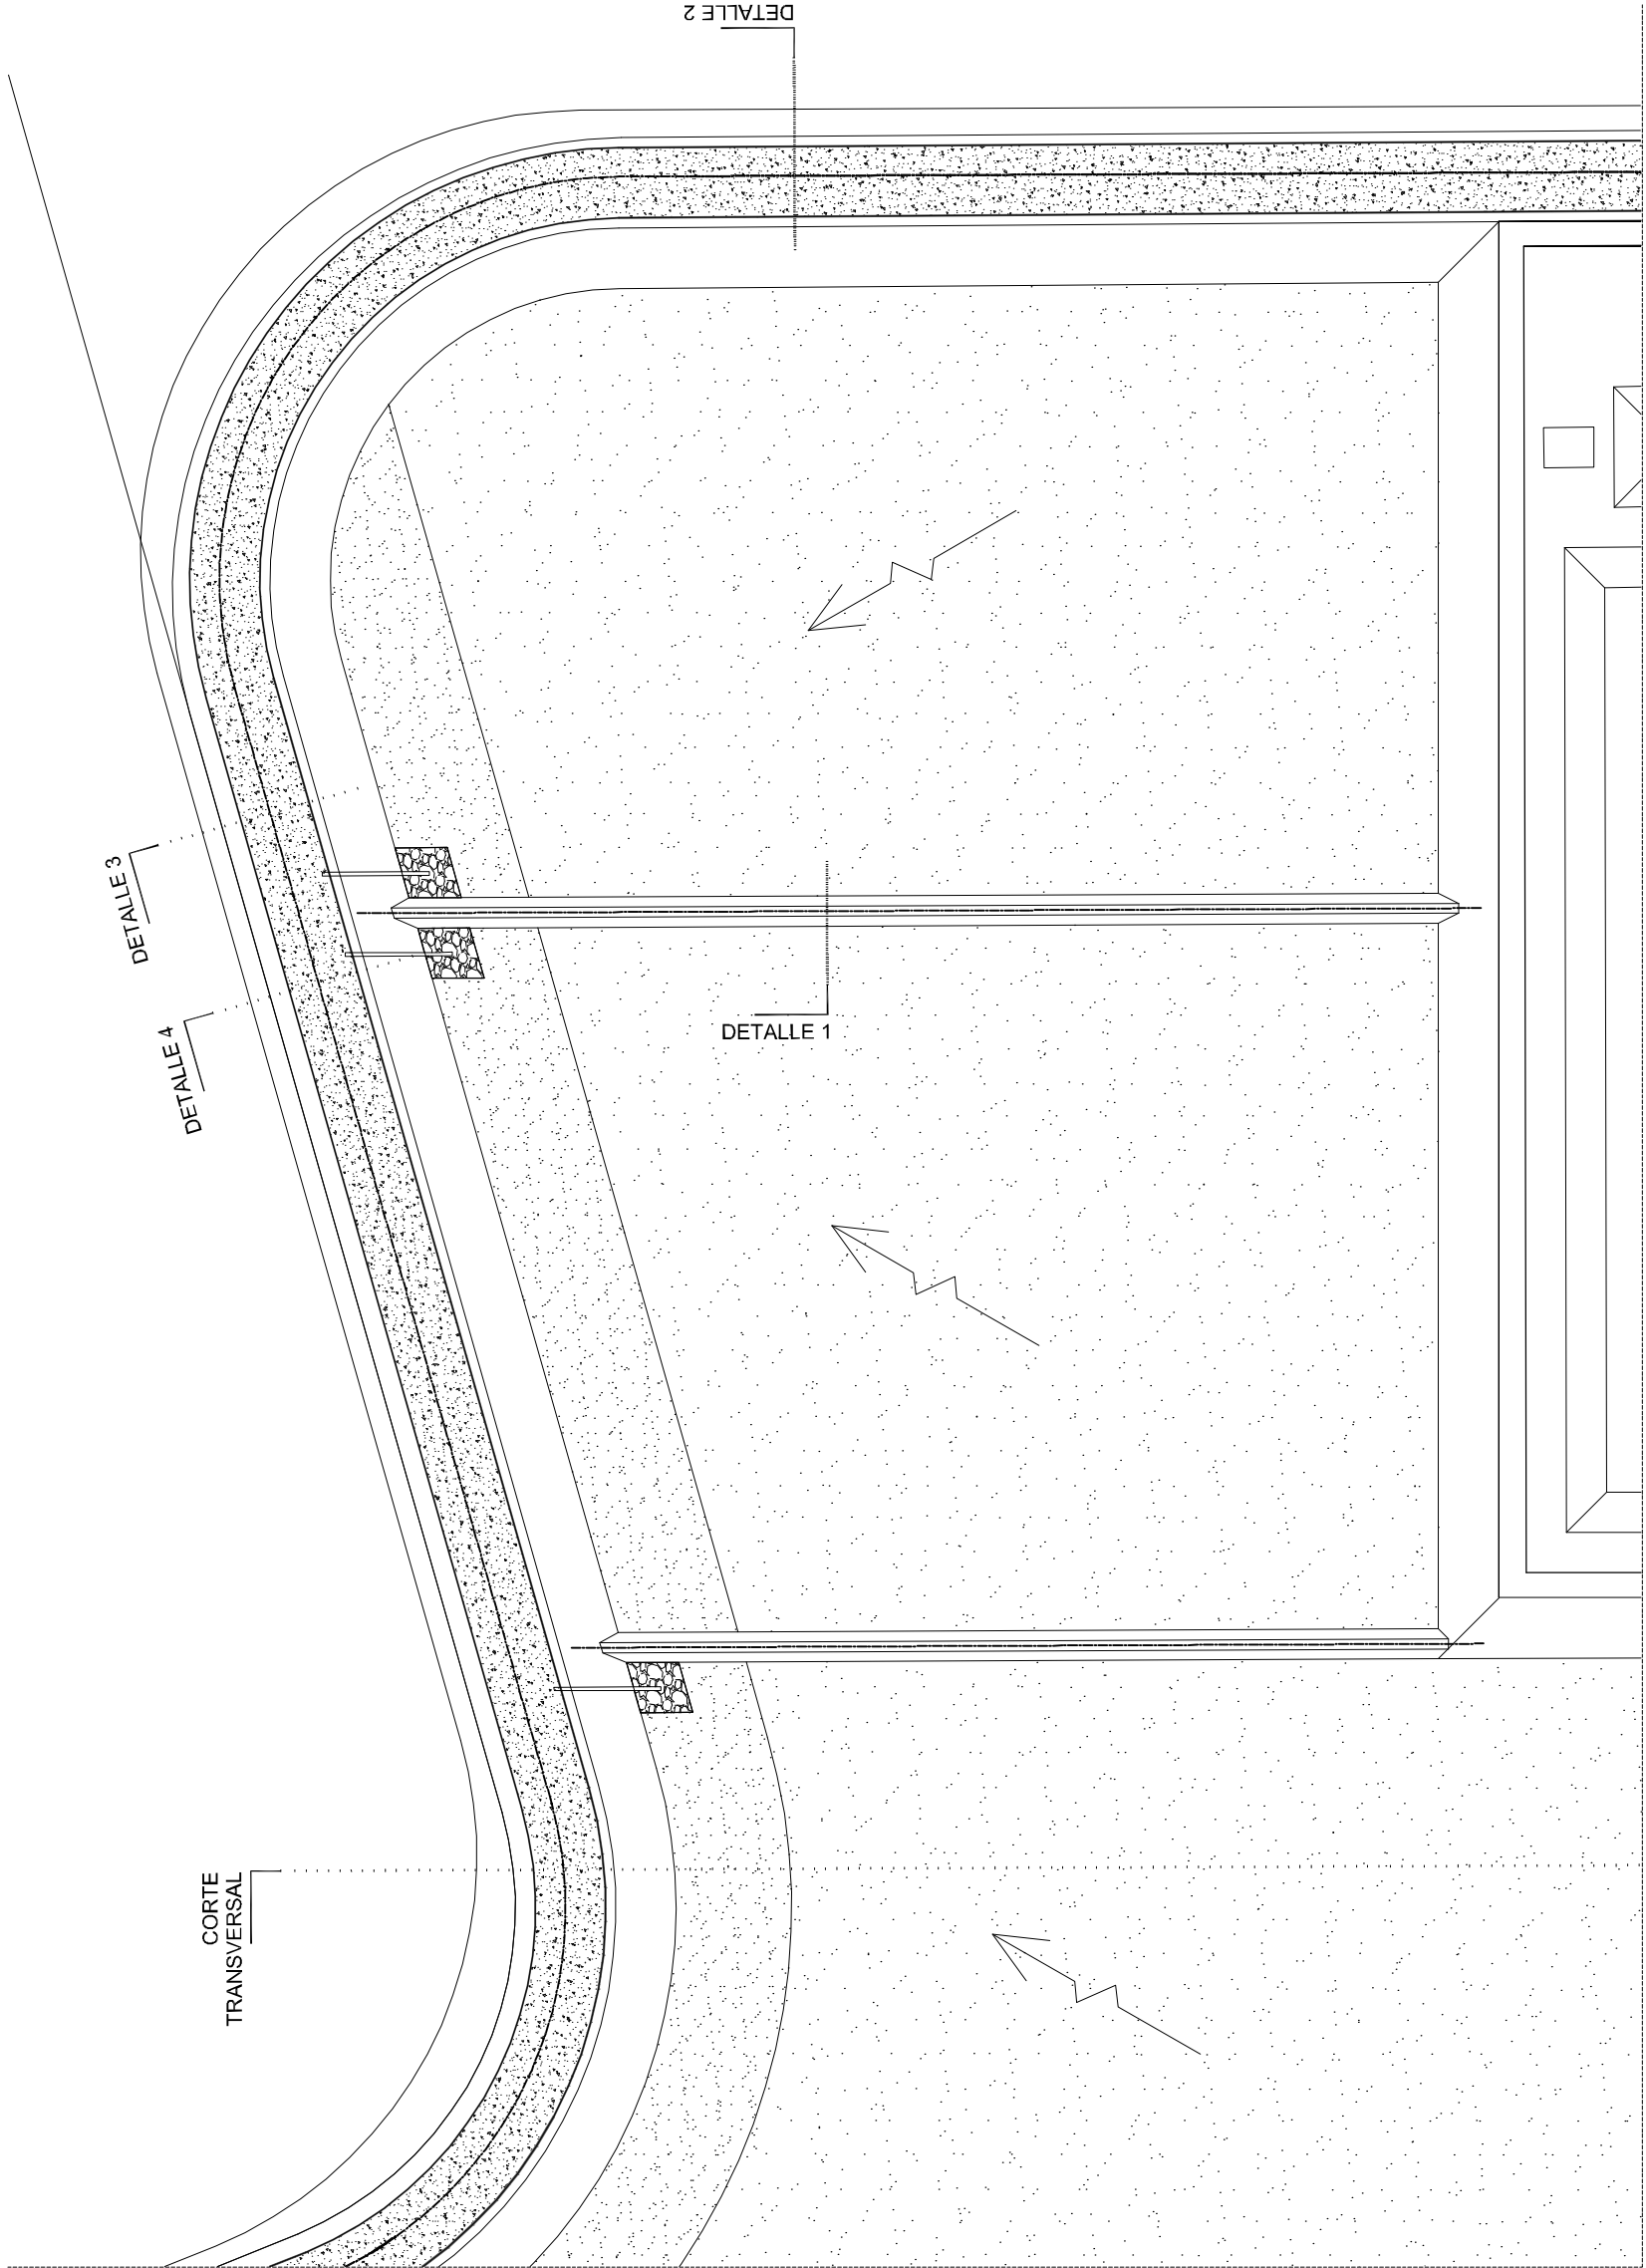


PLANTA CELDA ESCALA 1:750

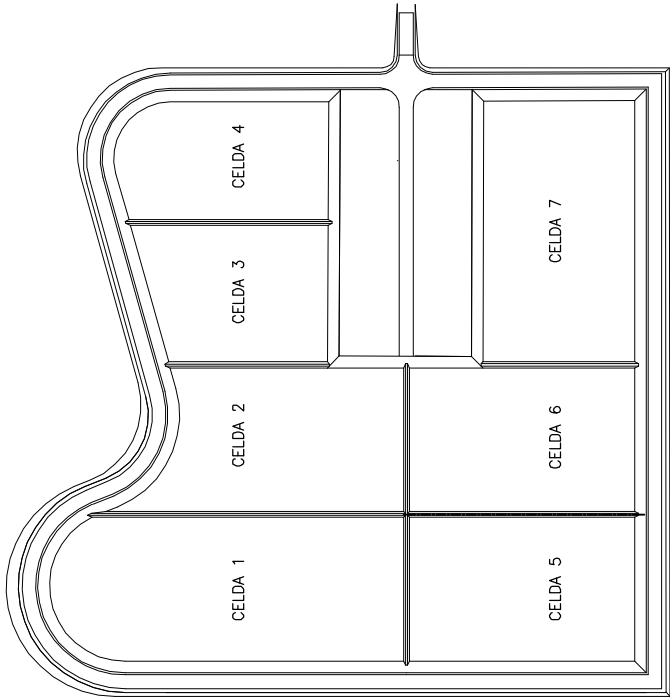


NUMERACION DE LAS CELDAS


CORTE TRANSVERSAL . LLENADO DE CELDAS 1 Y 2
ESCALA 1:500

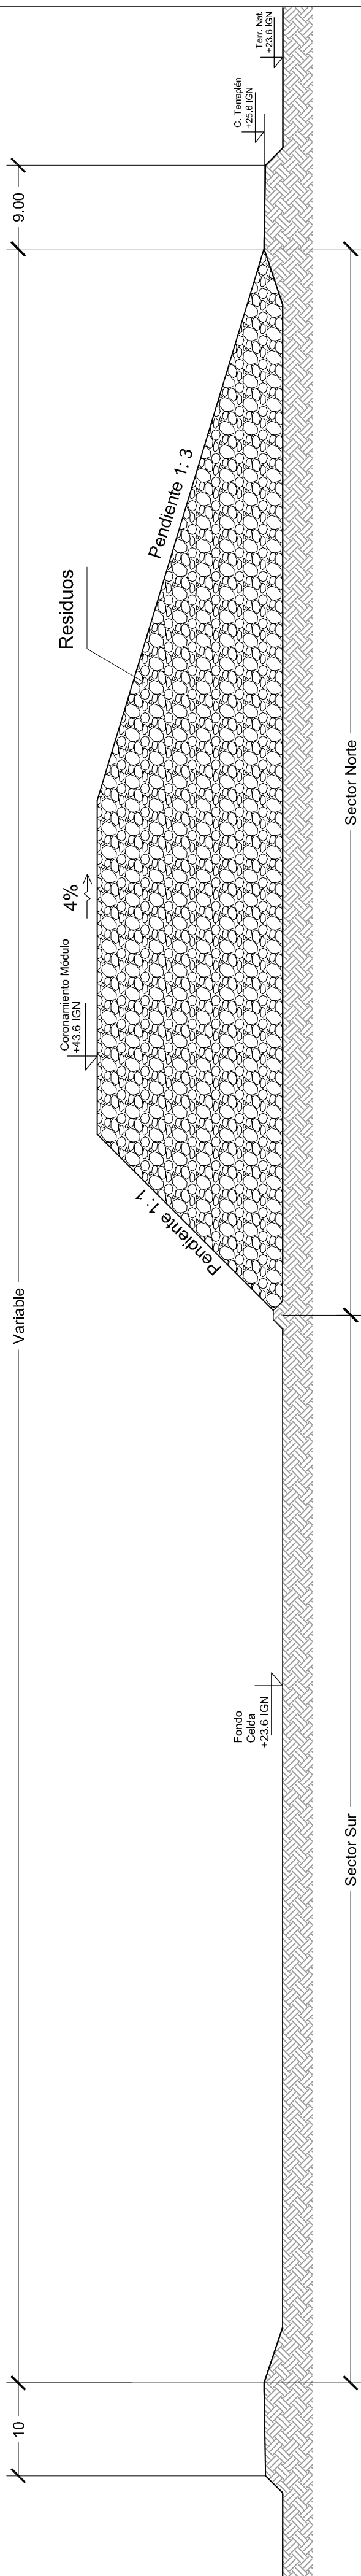


PROYECTO INTEGRAL DE SANEAMIENTO Y RECUPERACIÓN
AMBIENTAL DEL BORDE SUR DEL ARROYO SALADILLO
Construcción del Centro GRSU del Corredor Sur Metropolitano

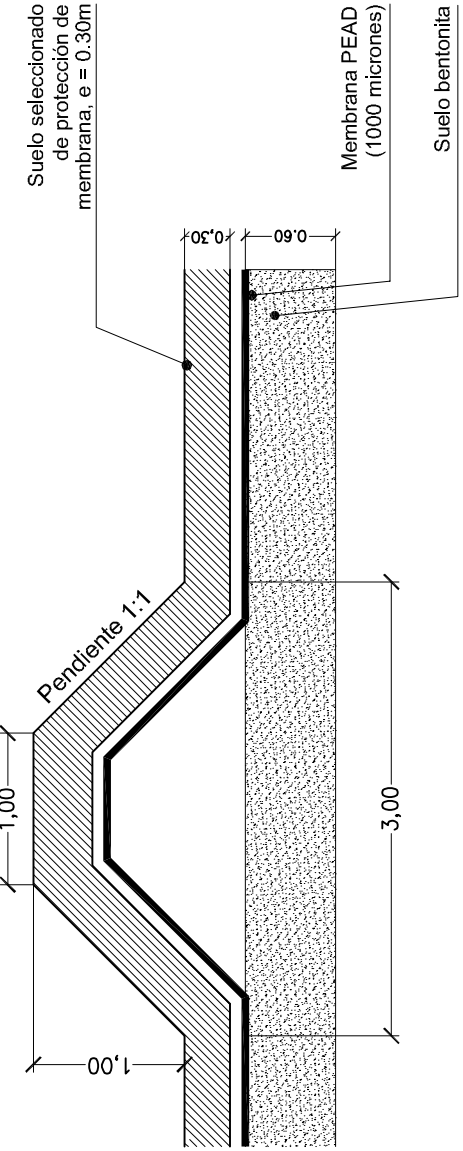


DETALLE 1 - BERMA IMPERMEABILIZADA
ESCALA 1:50

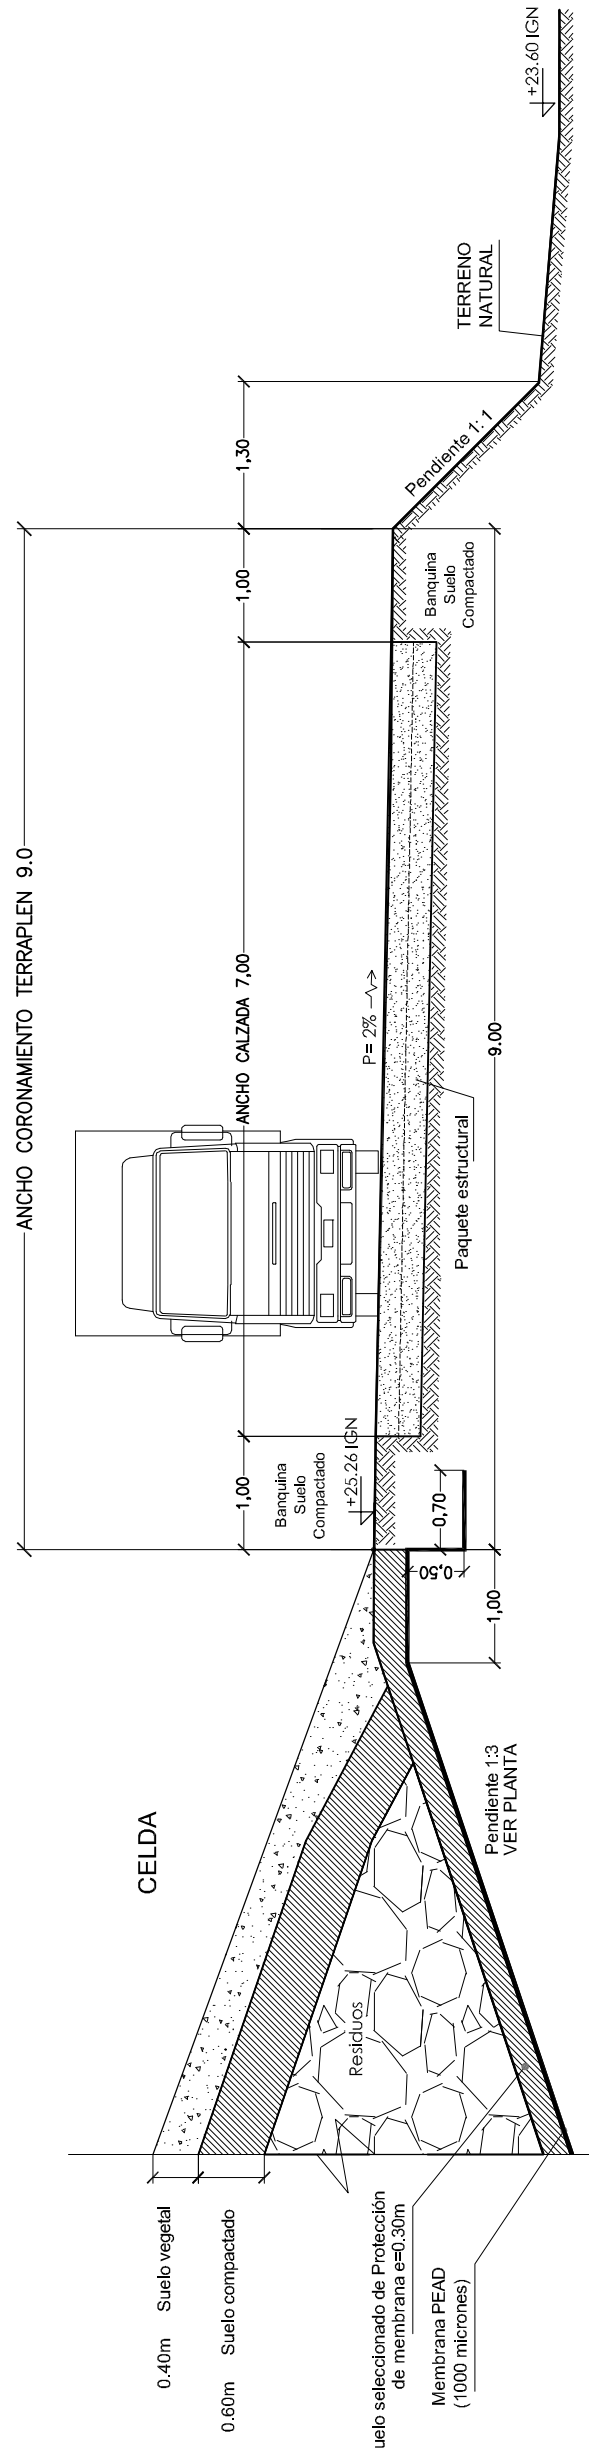

DETALLE 2 - TERRAPLEN PERIMETRAL - BORDE NORTE
ESCALA 1:50

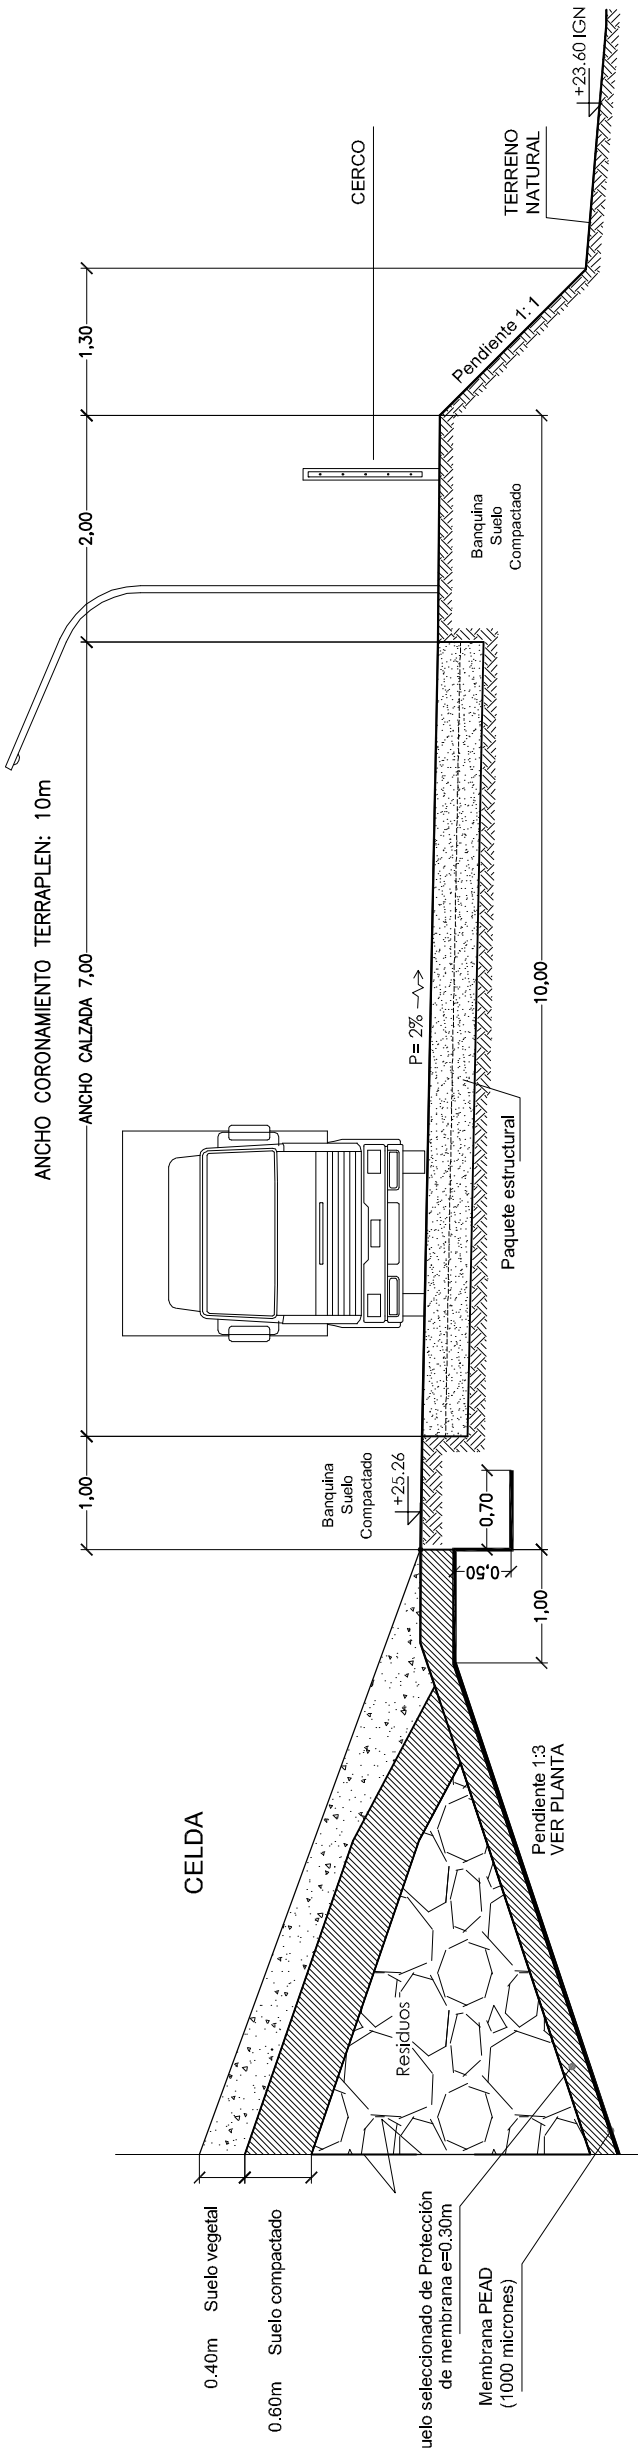

DETALLE 3 - TERRAPLEN PERIMETRAL - BORDE NORTE
ESCALA 1:100

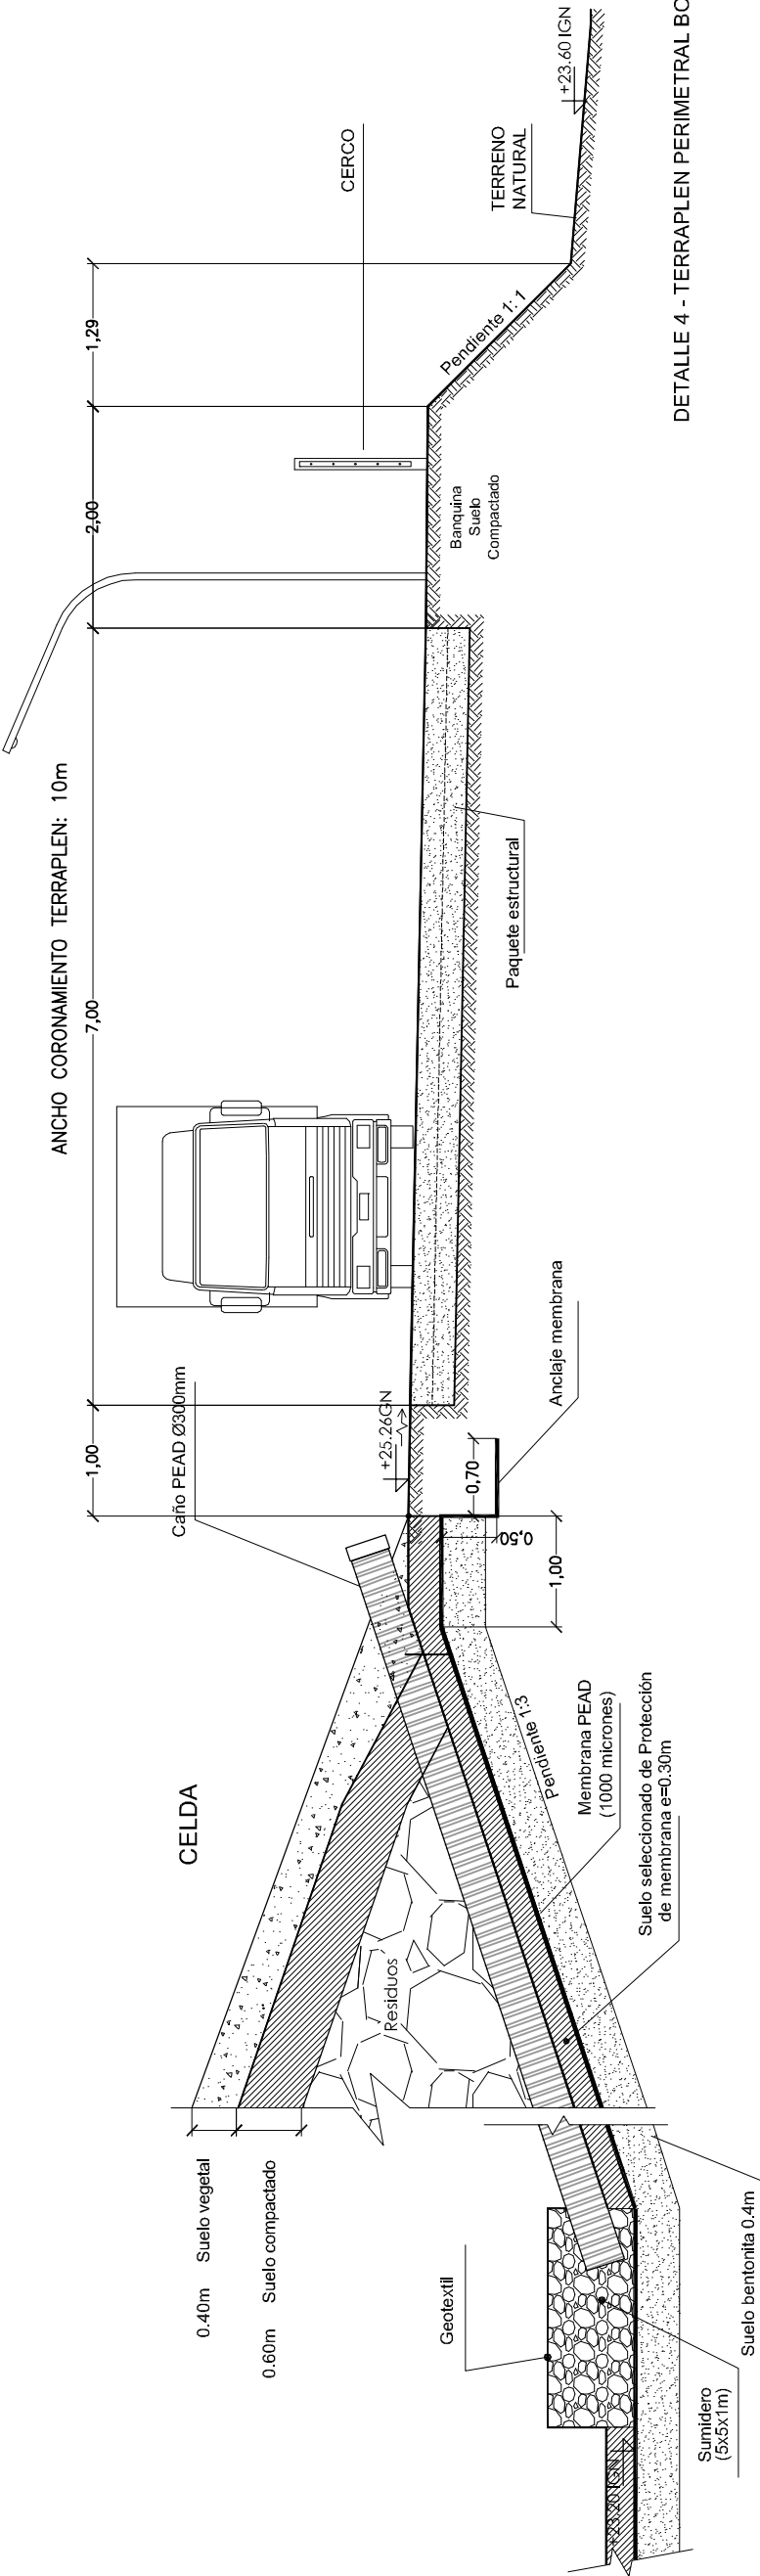

DETALLE 4 - TERRAPLEN PERIMETRAL BORDE ESTE
ESCALA 1:50