


DETALLE DE DISEÑO ESTRUCTURAL

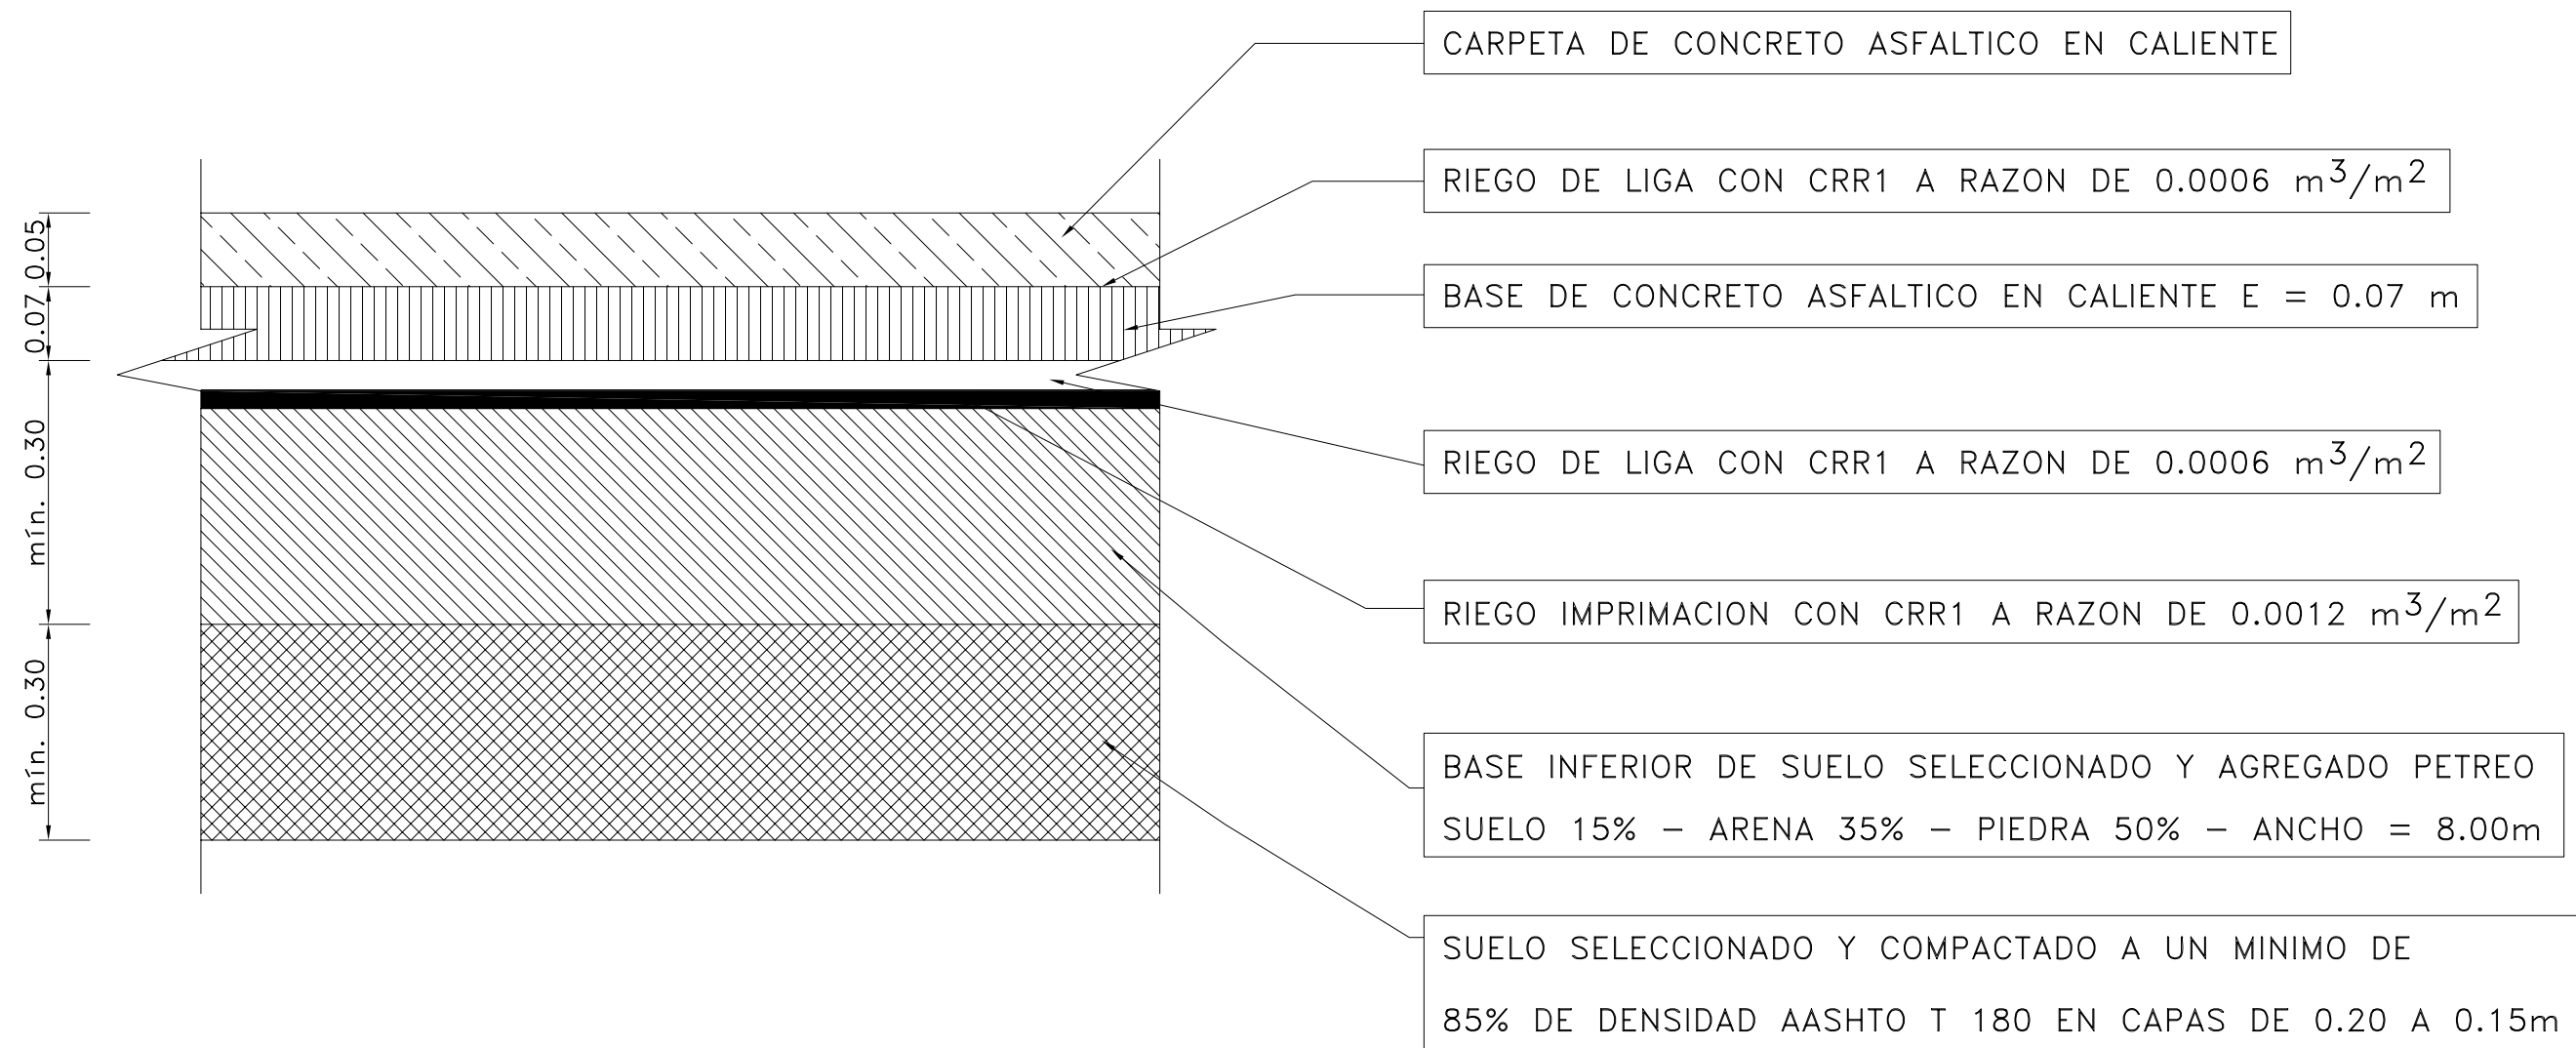

PROVINCIA DE SANTA FE MINISTERIO DE AGUAS, SERVICIOS PÚBLICOS Y MEDIO AMBIENTE DIRECCIÓN PROVINCIAL DE DRENAJES Y RETENCIONES				
MINISTRO: Arq. Antonio Ciano		PROYECTO: OBRAS DE ARTE CANAL VILA-CULULÚ Y TRIBUTARIOS PROTECCIONES DE FONDO Y ALCANTARILLAS NUEVAS DPTO. CASTELLANOS- PCIA. DE SANTA FE PAQUETE ESTRUCTURAL TIPO PARA RUTAS PROVINCIALES		
SECRETARIO DE AGUAS: Ing. Hugo Orsolini				
SUBSECRETARIO DE DESARROLLO HÍDRICO: Ing. Fernando Mussi				
DIRECTOR PROVINCIAL DRENAJES Y RETENCIONES: Ing. Alberto Mitri				
JEFE DPTO. PROYECTOS: Ing. Leonardo Rodríguez				
APOYO TÉCNICO:		FECHA DICIEMBRE 2010	ESCALA S/ ESCALA	PLANO N° 11