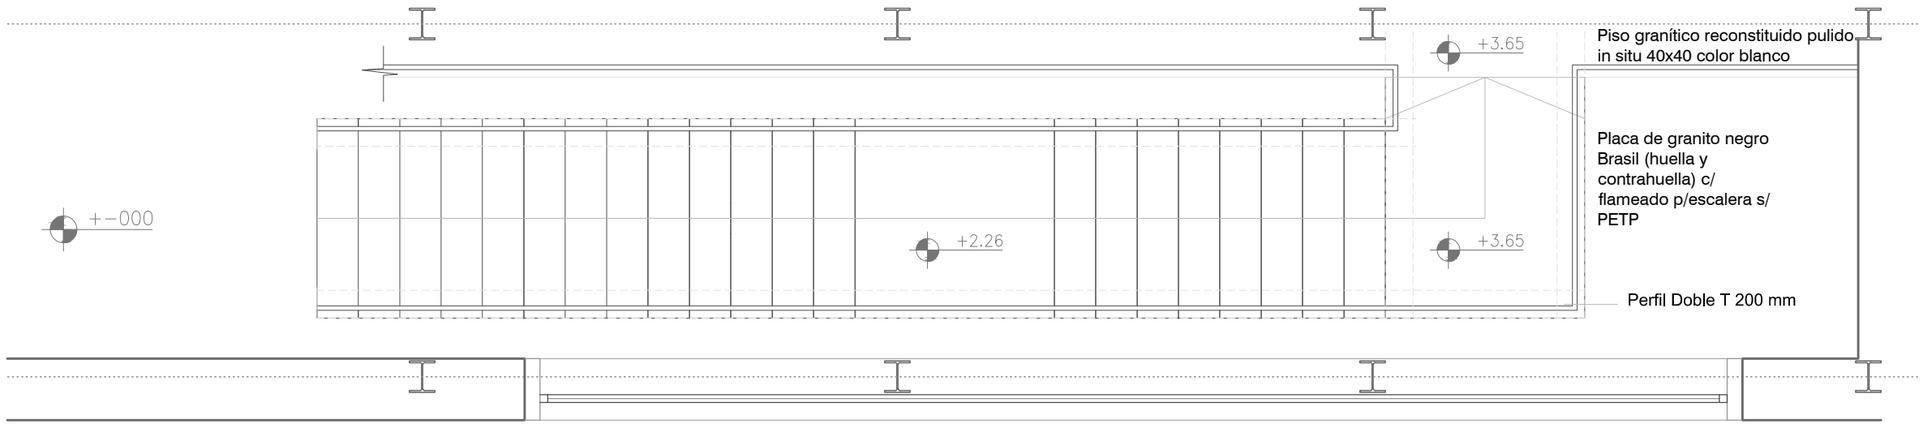

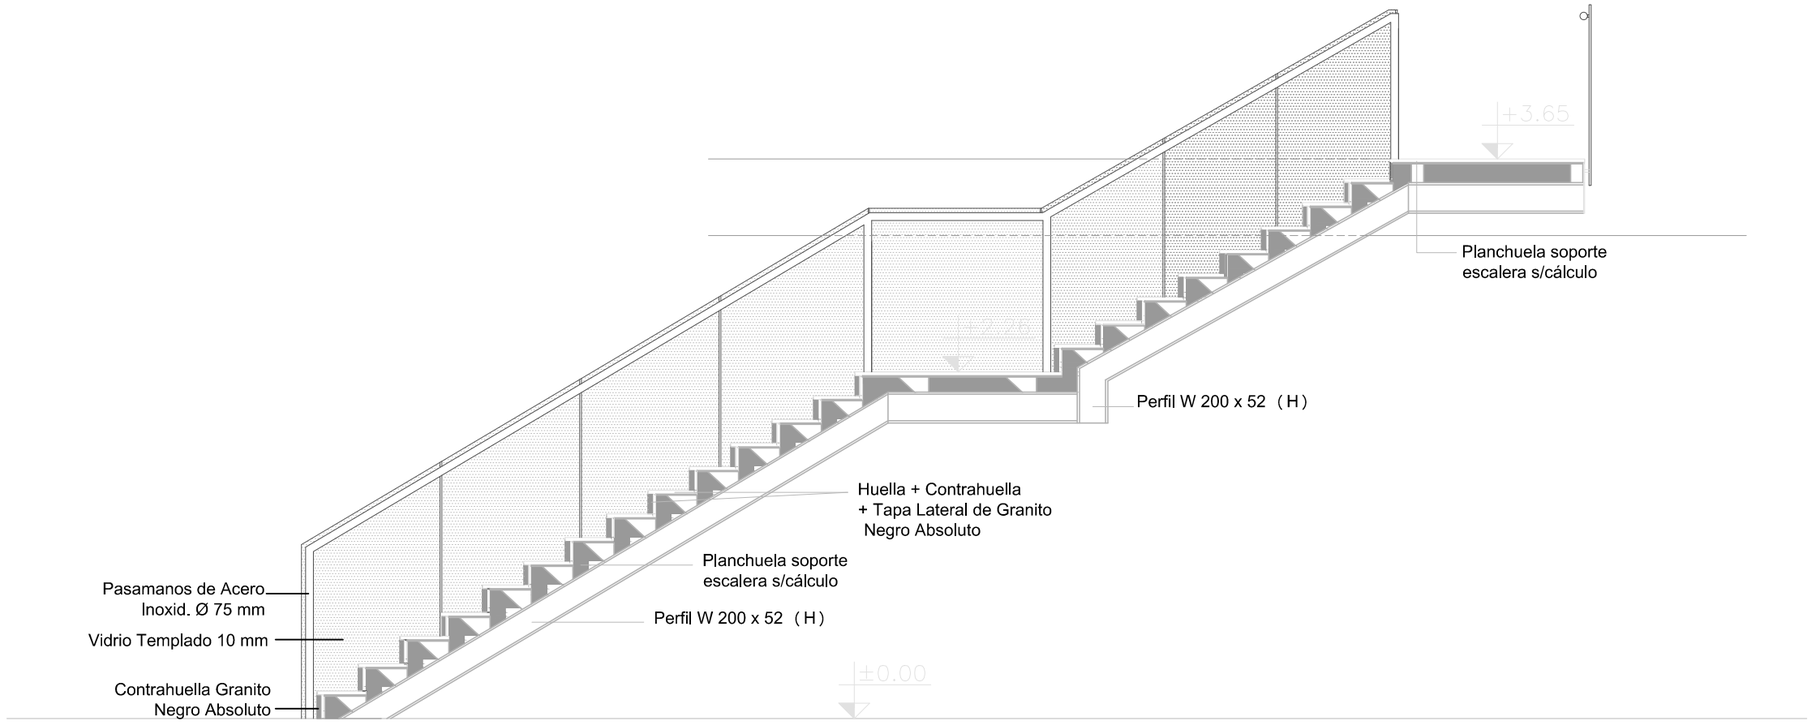

Detalle Escalera

ROSARIO - D.i.PA.I - M.I.S.P.y H.
FOLIO Nº
UNIDAD CENTRAL

Santa Fe Provincia
MINISTERIO DE INFRAESTRUCTURA, SERVICIOS PÚBLICOS Y HÁBITAT

SECRETARIA DE ARQUITECTURA Y OBRAS PÚBLICAS
ARQ. LETICIA BATTAGLIA

DIRECTOR PROVINCIAL DE ARQUITECTURA E INGENIERÍA
ARQ. DAMIÁN ELASKAR

DIRECTOR GENERAL
ARQ. CARLOS BARDUCCO

SUBDIRECTOR DE PROYECTO
ARQ. NORA G. DIAZ

COORDINADOR DE PROYECTO
ARQ. NORA G. DIAZ

PROYECTISTA
Di.P.A.I.

OBRA
CONSTRUCCIÓN NUEVO SAMCO PAVON ARRIBA DEPARTAMENTO CONSTITUCIÓN - PROVINCIA DE SANTA FE
DOC. de PROYECTO

UBICACIÓN

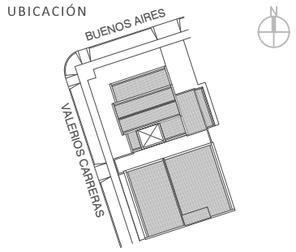

ARCHIVO
SAMCO Pavón Arriba - Desarrollo Escalera.dwg

ESPECIALIDAD
ARQUITECTURA

PLANO
DESARROLLO ESCALERA ARQUITECTURA

AUTOR
ARQ. JULIA GARCÍA

FECHA	ESCALA	REVISIÓN
08-2021	1:40	00

DENOMINACIÓN
ARQ20

Todas las medidas se verificarán en obra