


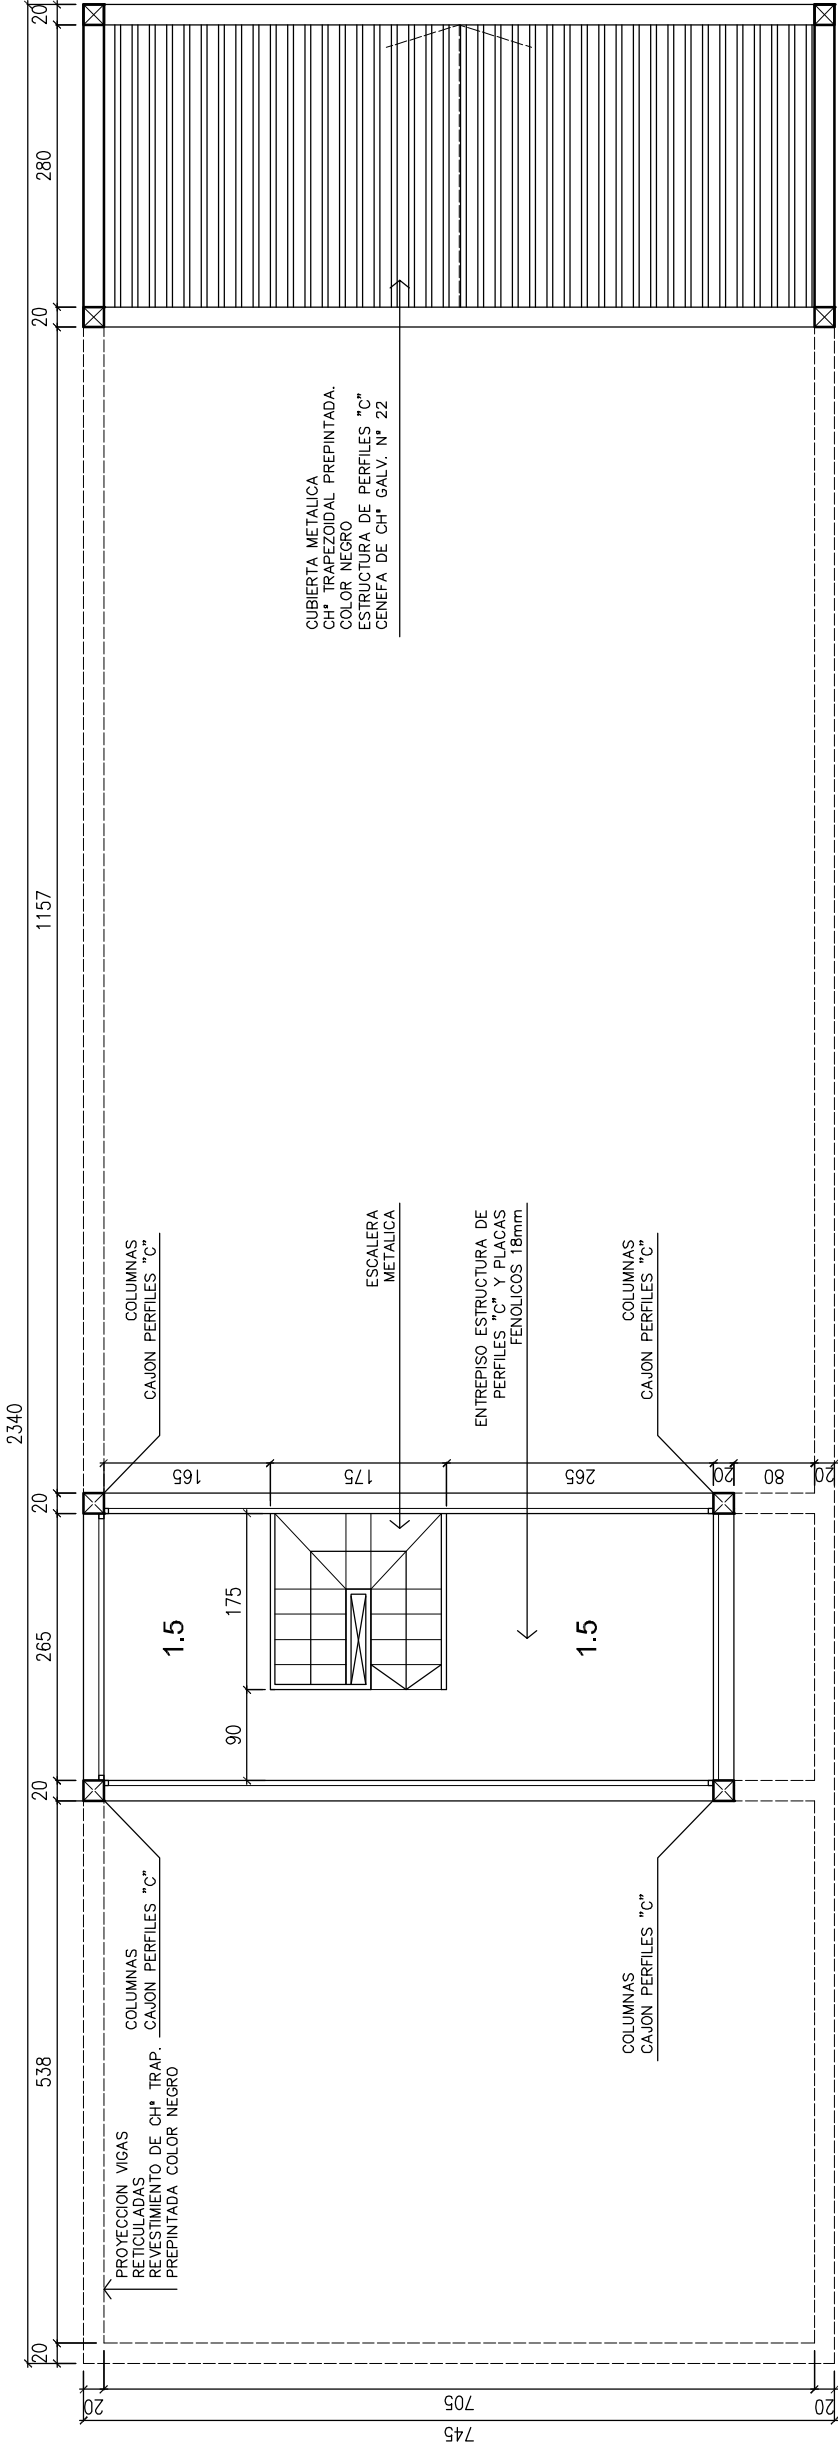

PLANTA ALTA

REFERENCIAS:

1. INGRESO

1.1. CALLES DE ACCESO VEHICULAR

1.2. GUARDIAS / SEGURIDAD


1.3. ESCALERA A PA

1.4. BAÑO Y OFFICE

1.5. GUARDIAS / SEGURIDAD PA
2. CHOFERES

2.1. AREA DE DESCANSO Y ESPERA

2.2. BAÑO Y OFFICE

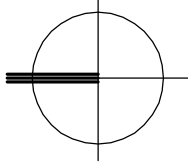

PLANO NO APTO
PARA CONSTRUIR

DISPOSICIÓN FINAL DE RESIDUOS DE LA LOCALIDAD DE VA. GDOR. GÁLVEZ.
Movimiento de suelos, materiales y ejecución de infraestructura.
Recepción de residuos sólidos urbanos.



Gobierno de la Provincia de Santa Fe

OBRA: CENTRO GIRSU
SECTOR INGRESO
PLANO: OFICINA DE CONTROL Y PESAJE
Y SALA DE ESPERA RECOLECTORES

RELEVAMIENTO:	PROYECTO:	DIBUJO:
	SP	NM

13

01

REVISION :	Sep 2015
FECHA:	
ESCALAS:	1:75