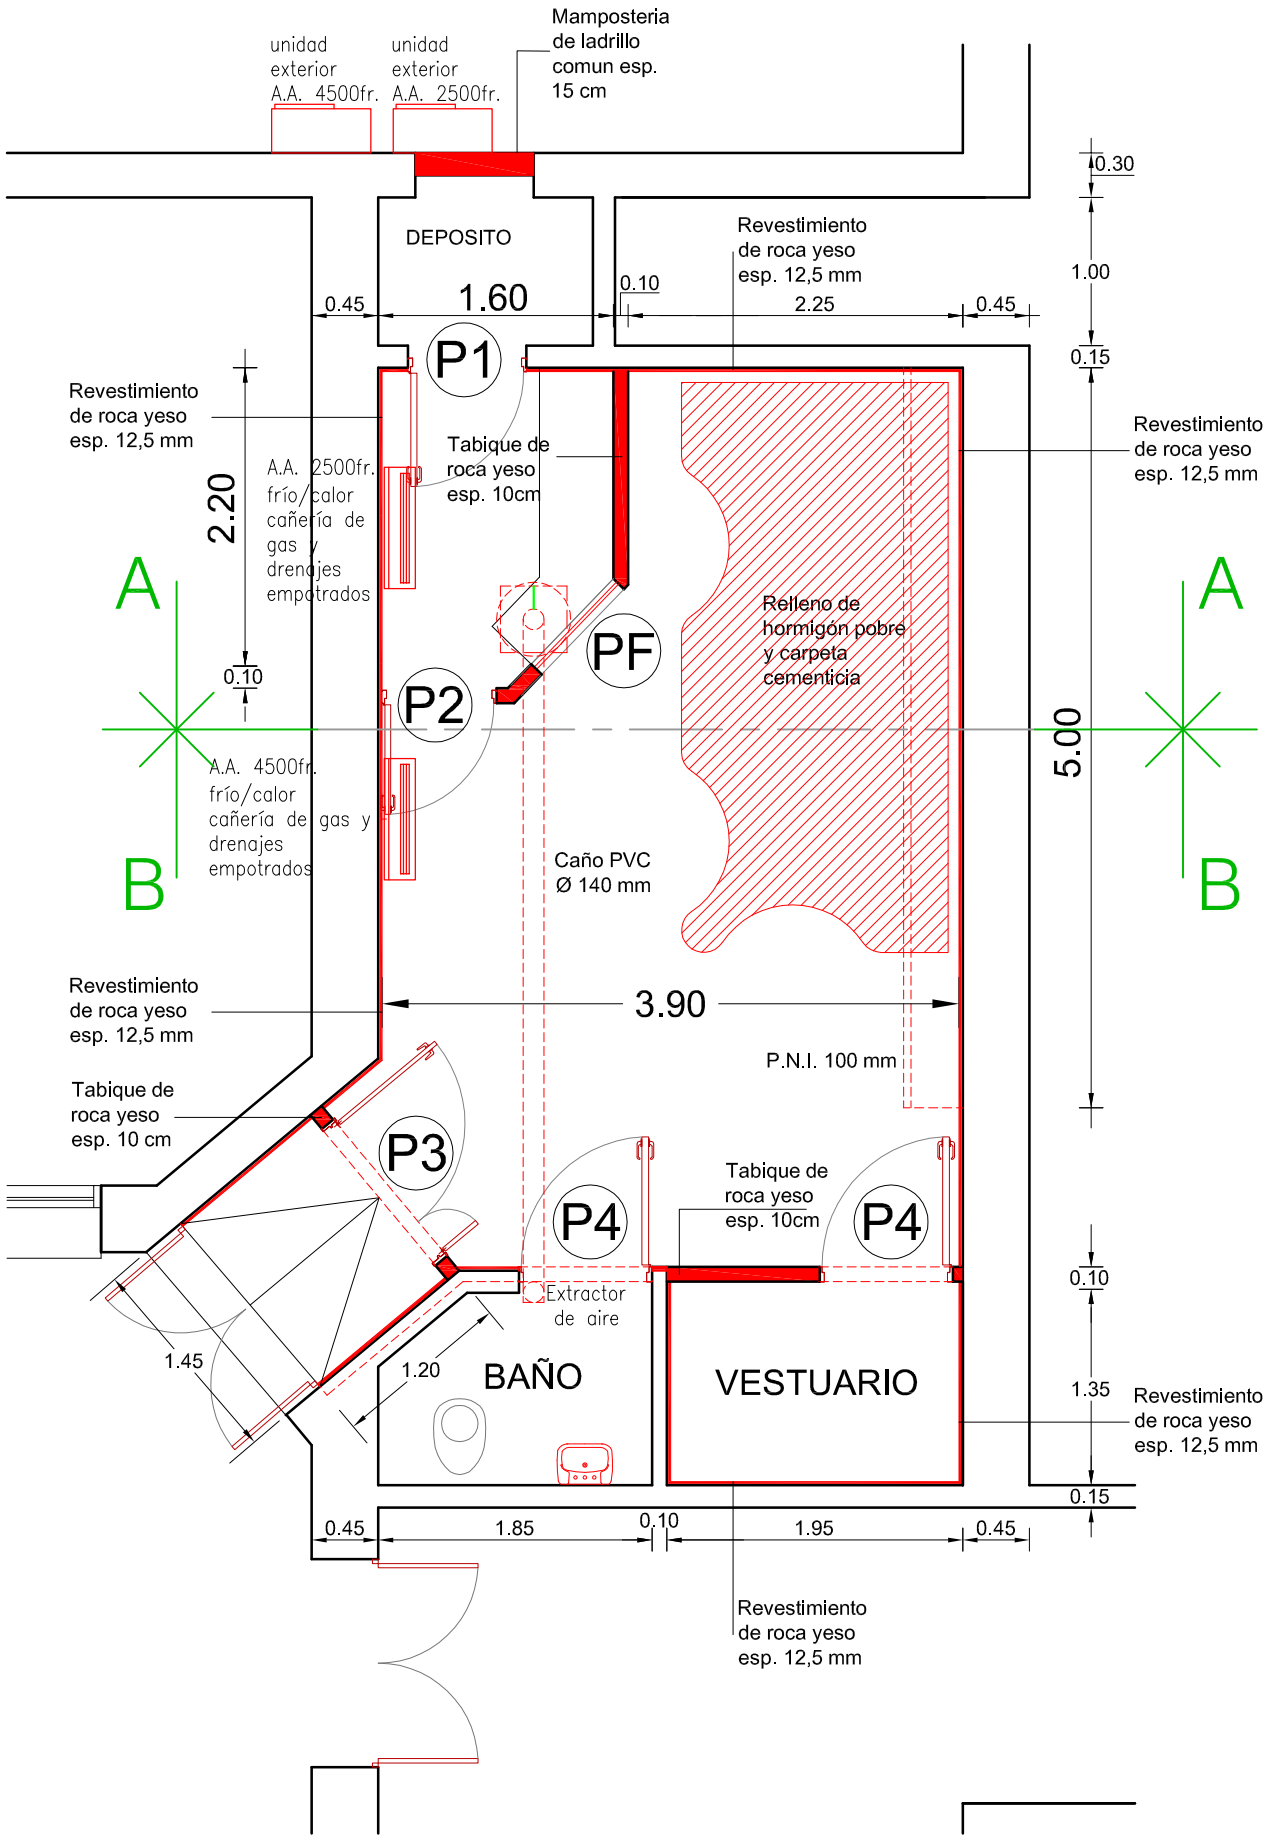

PLANTA

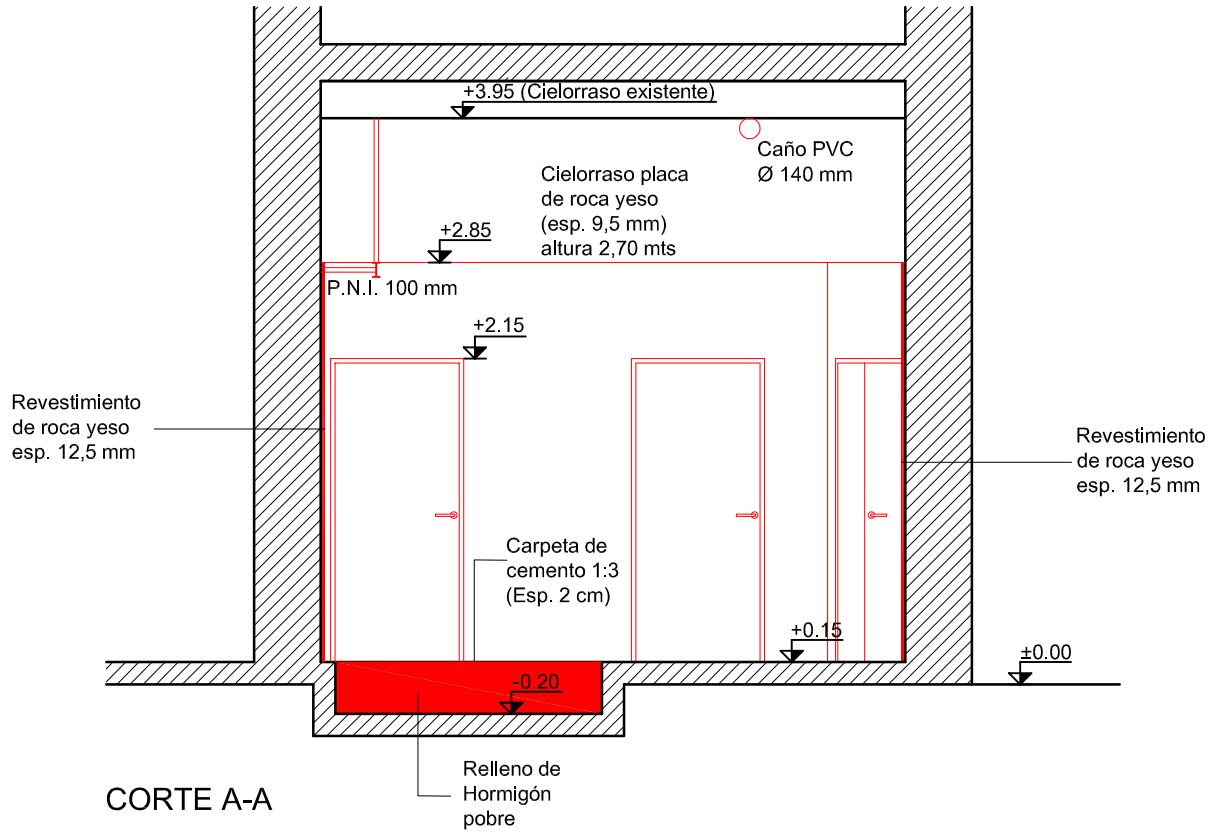

CORTE A-A

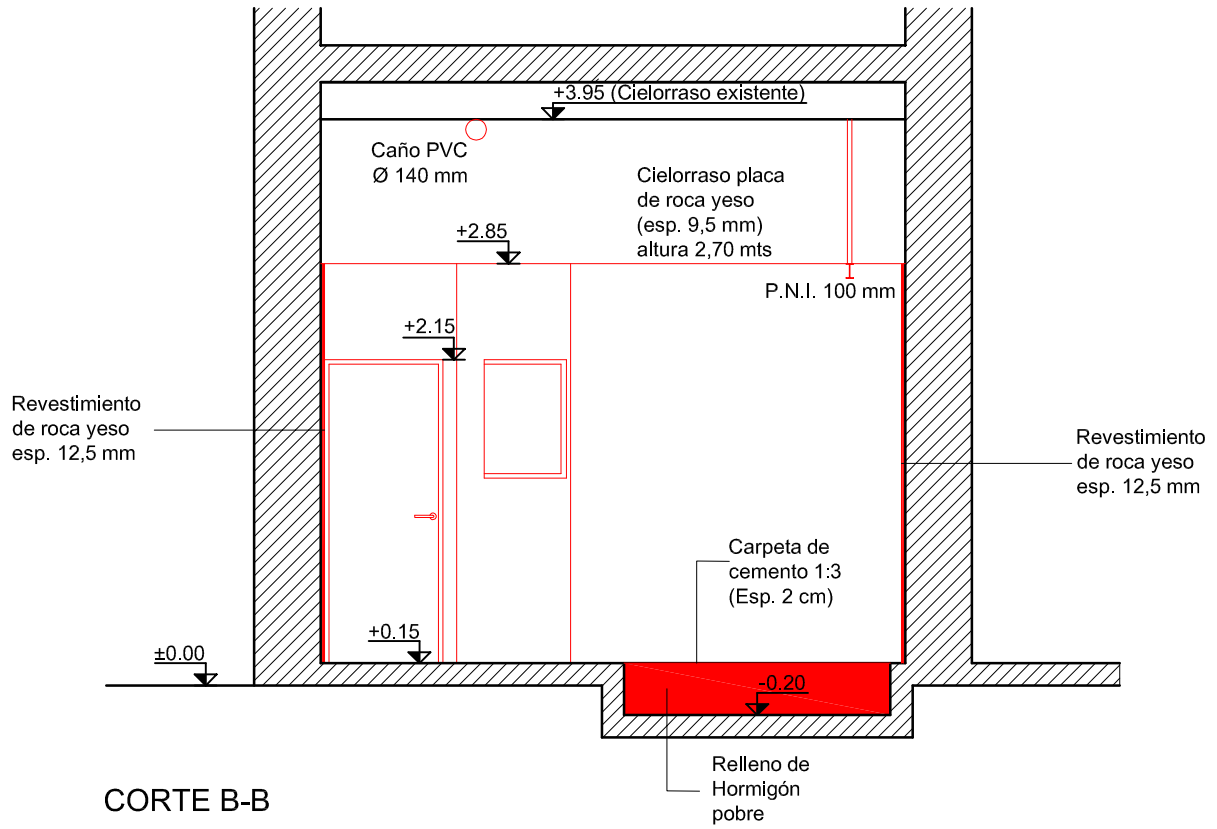

CORTE B-B

Santa Fe PROVINCIA	**MINISTERIO DE SALUD**	OBRA: Sala de Rx	PLANO DE CONSTRUCCIÓN
	Dirección Gral. de Recursos Físicos	HOSPITAL DE REHABILITACIÓN Dr CARLOS VERA CANDIOTI Monseñor Zazpe 3738 - Dpto. La Capital - Santa Fe Agosto 2024	PLANO Nº: 04
			ESCALA: 1:50