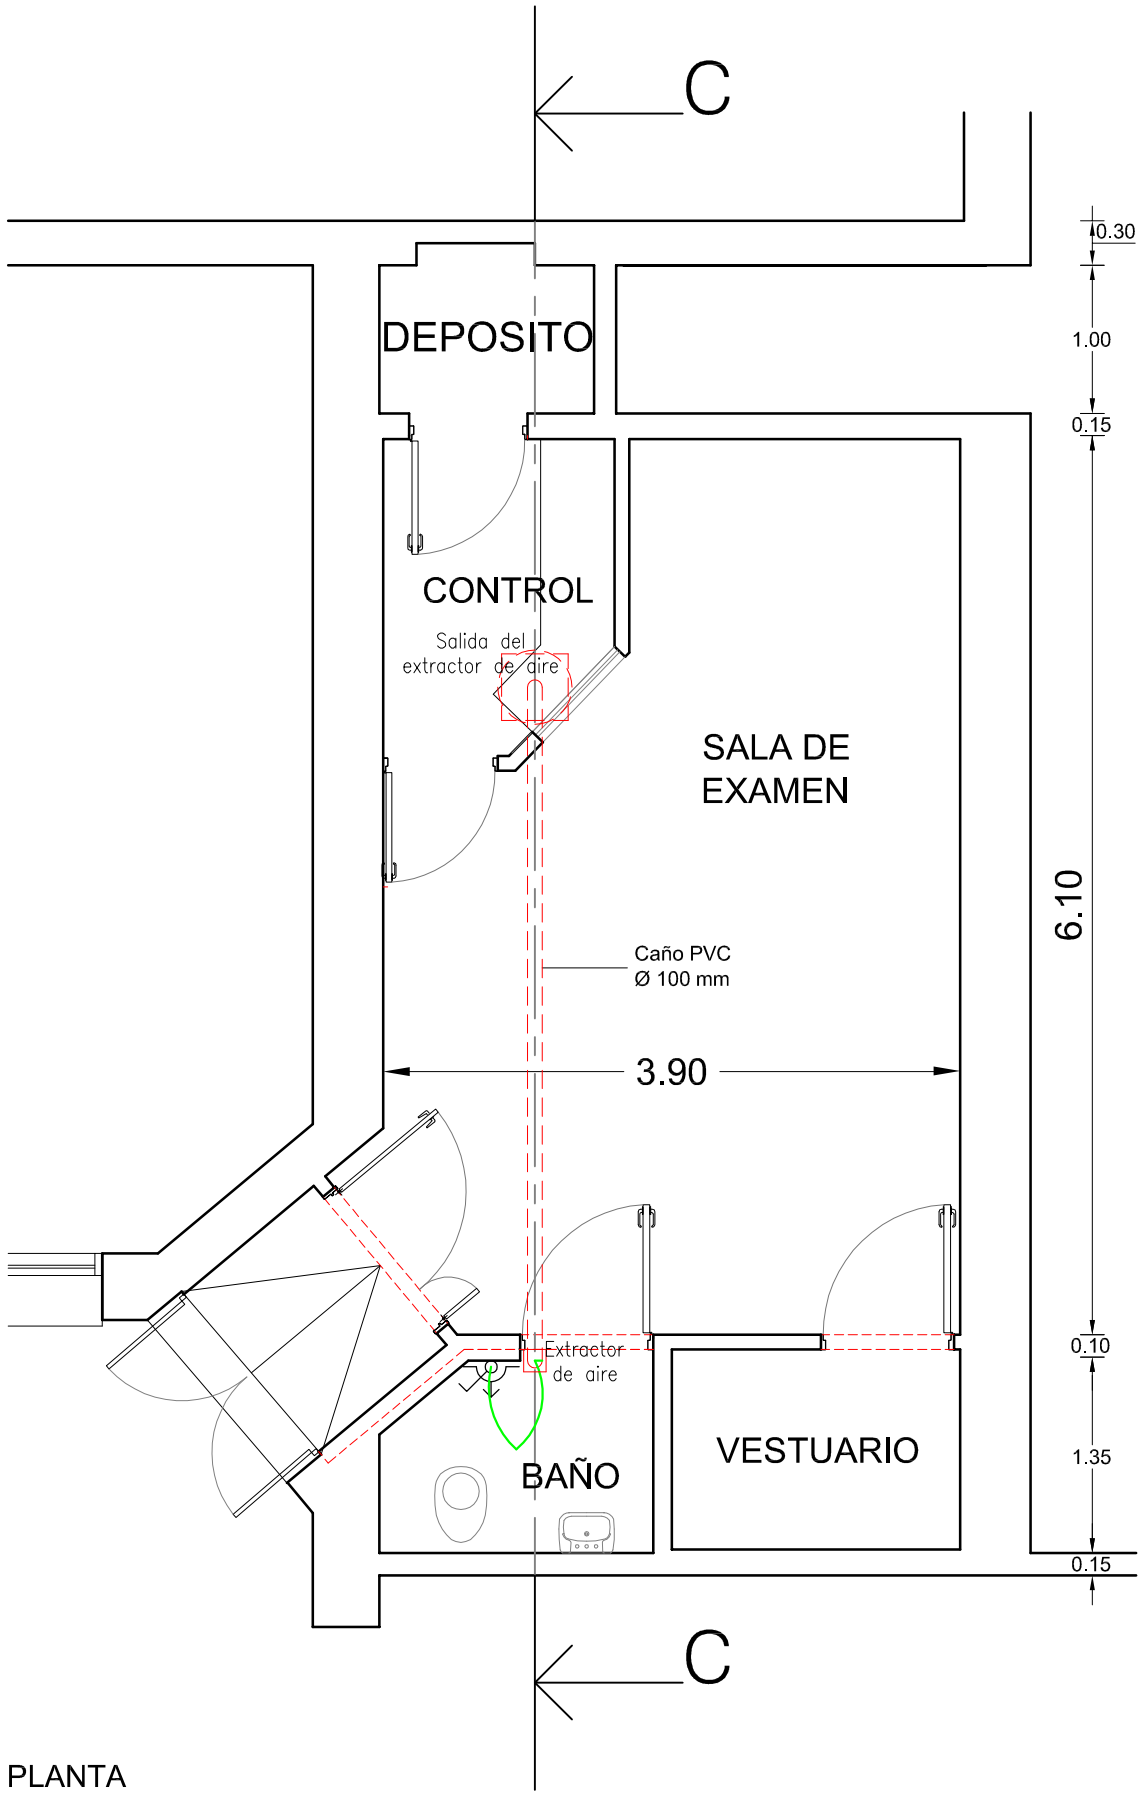

PLANTA

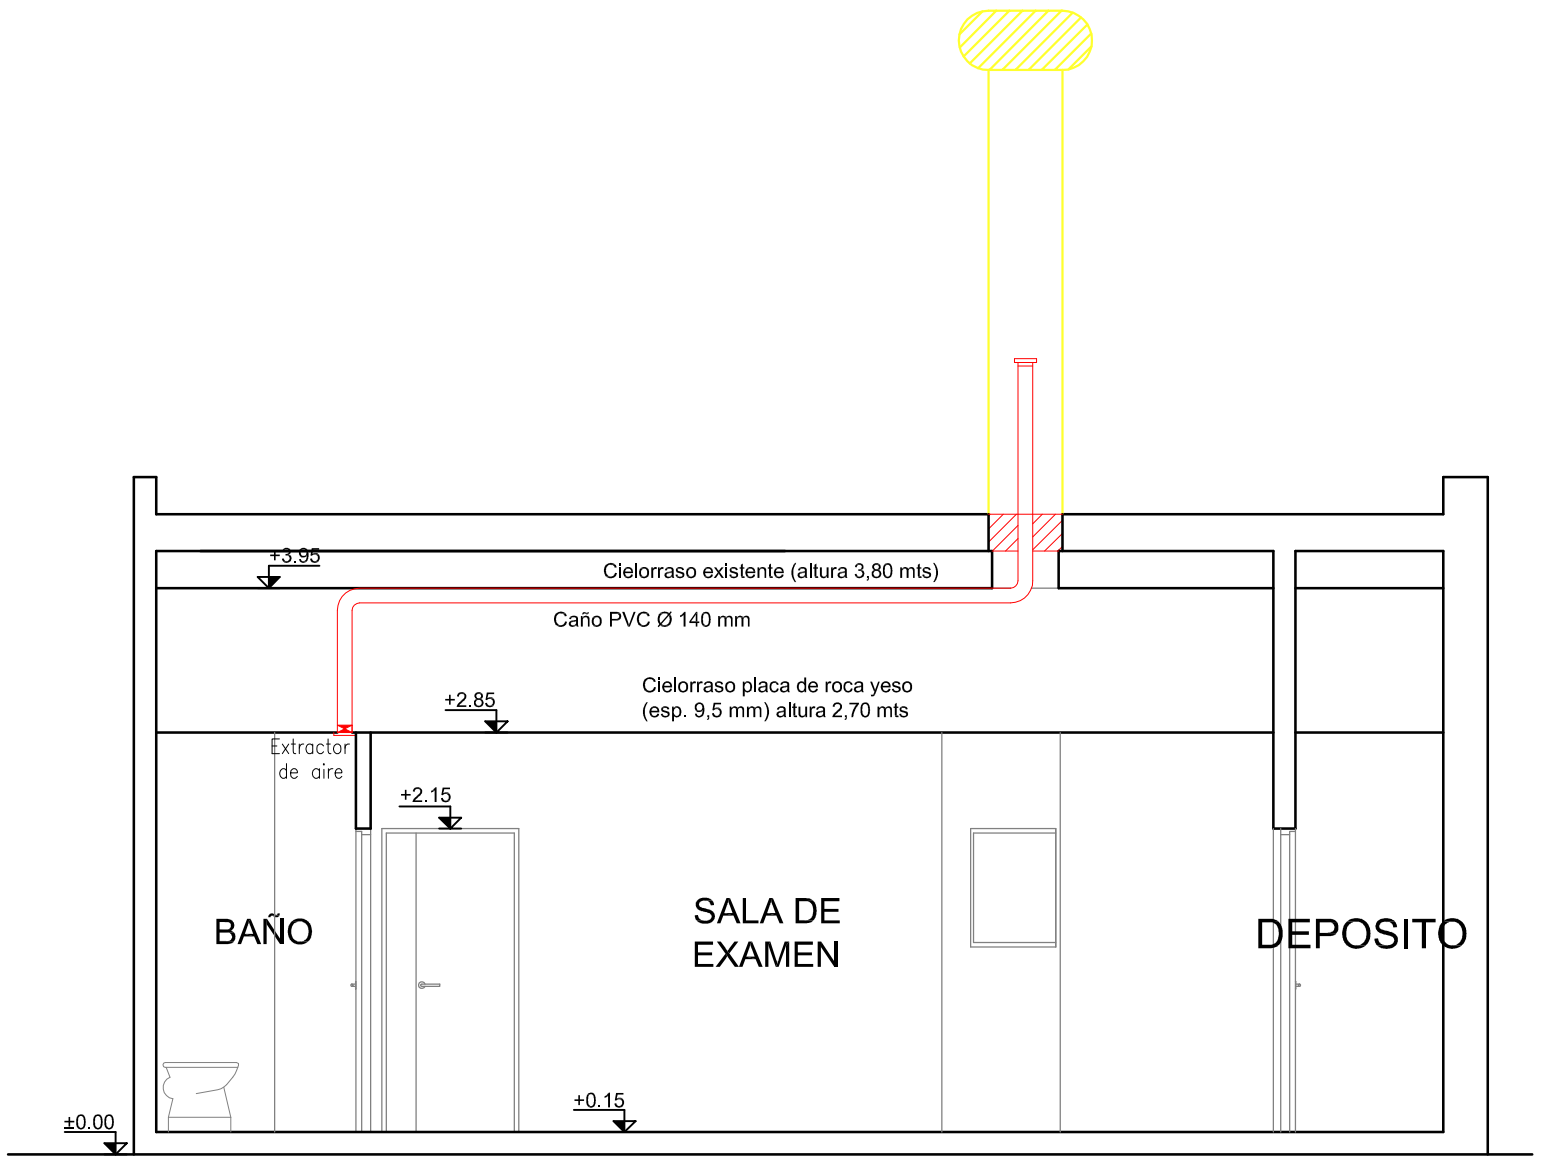

CORTE C-C

Santa Fe PROVINCIA	**MINISTERIO DE SALUD** **Dirección Gral. de Recursos Físicos**	OBRA: Sala de Rx HOSPITAL DE REHABILITACIÓN Dr CARLOS VERA CANDIOTI Monseñor Zazpe 3738 - Dpto. La Capital - Santa Fe Agosto 2024	EXTRACCIÓN DE AIRE DEL BAÑO PLANO Nº: ESCALA: 1:50

08