


| | | |
|--|-----------|--|
| | TIPO | TERMINACIONES |
| | CANTIDAD | 2 |
| | DETALLE | ESCALA 1:10 |
| | UBICACIÓN | PASILLO DE INGRESO, SALA DE EXAMEN, SALA DE COMANDO Y VESTUARIO. |

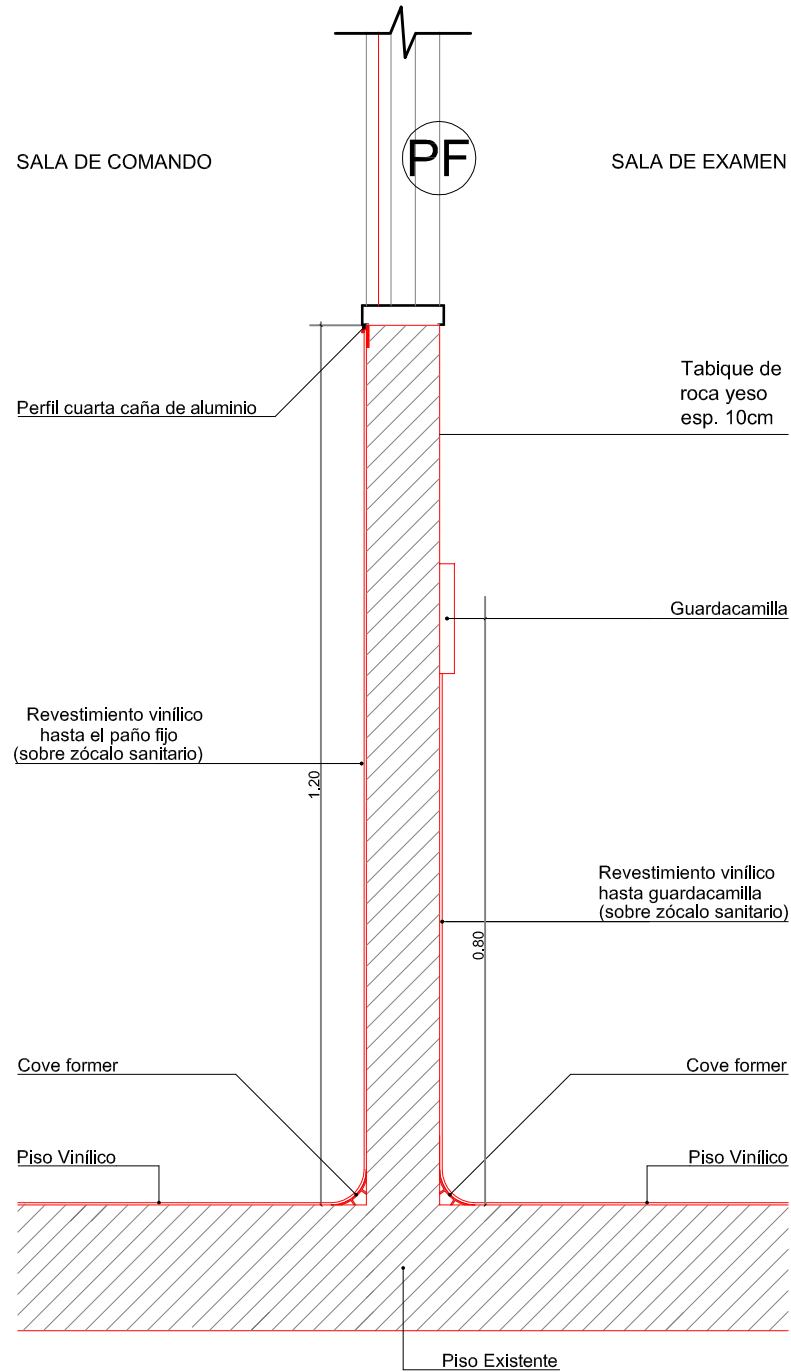

DETALLES DE TERMINACIÓN

| | | | | |
|---|--|--|-----------------------------------|---------------|
|  | MINISTERIO DE SALUD Dirección Gral. de Recursos Físicos | OBRA: Sala de Rx HOSPITAL DE REHABILITACIÓN Dr CARLOS VERA CANDIOTI Monseñor Zazpe 3738 - Dpto. La Capital - Santa Fe Agosto 2024 | RUBRO: PISOS-REVESTIMIENTO | <div>14</div> |
| | | | PLANO N°: | |
| | | | ESCALA= 1:10 | |