PASAMANOS TUBO Ø 2"

TUBOS HORIZONTALESØ 3/4"

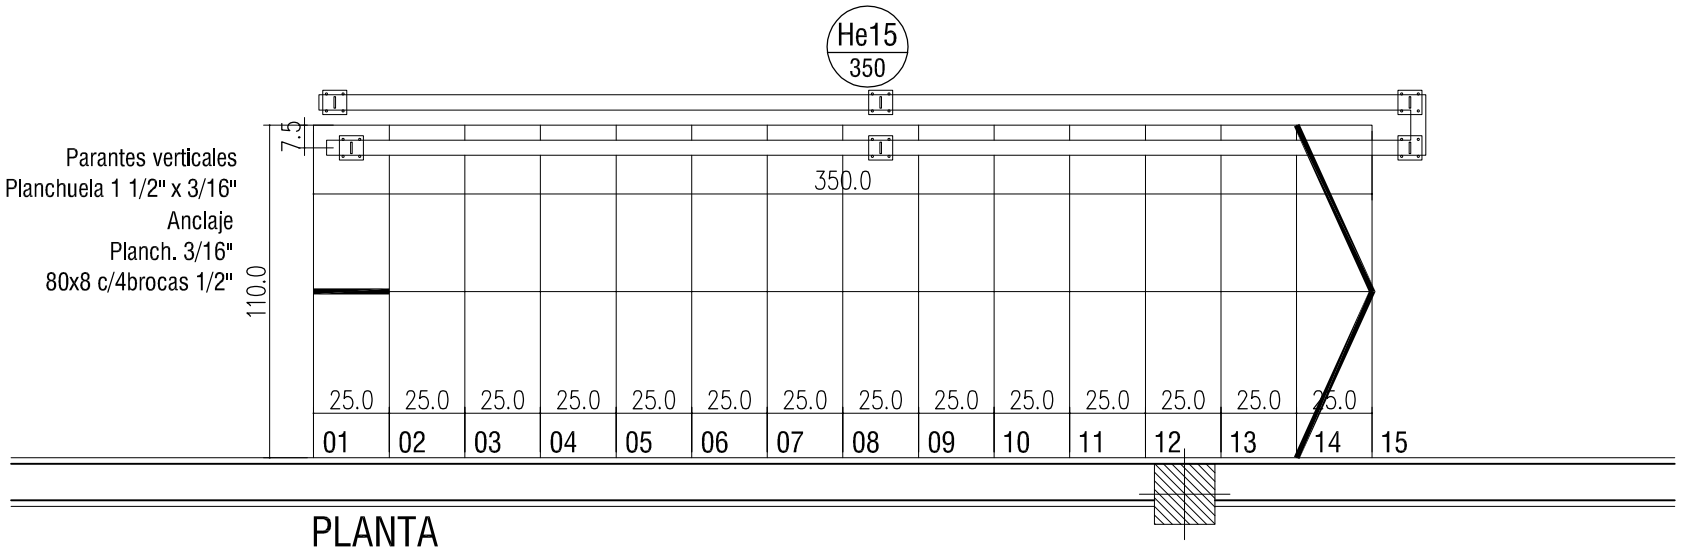

PLANTA

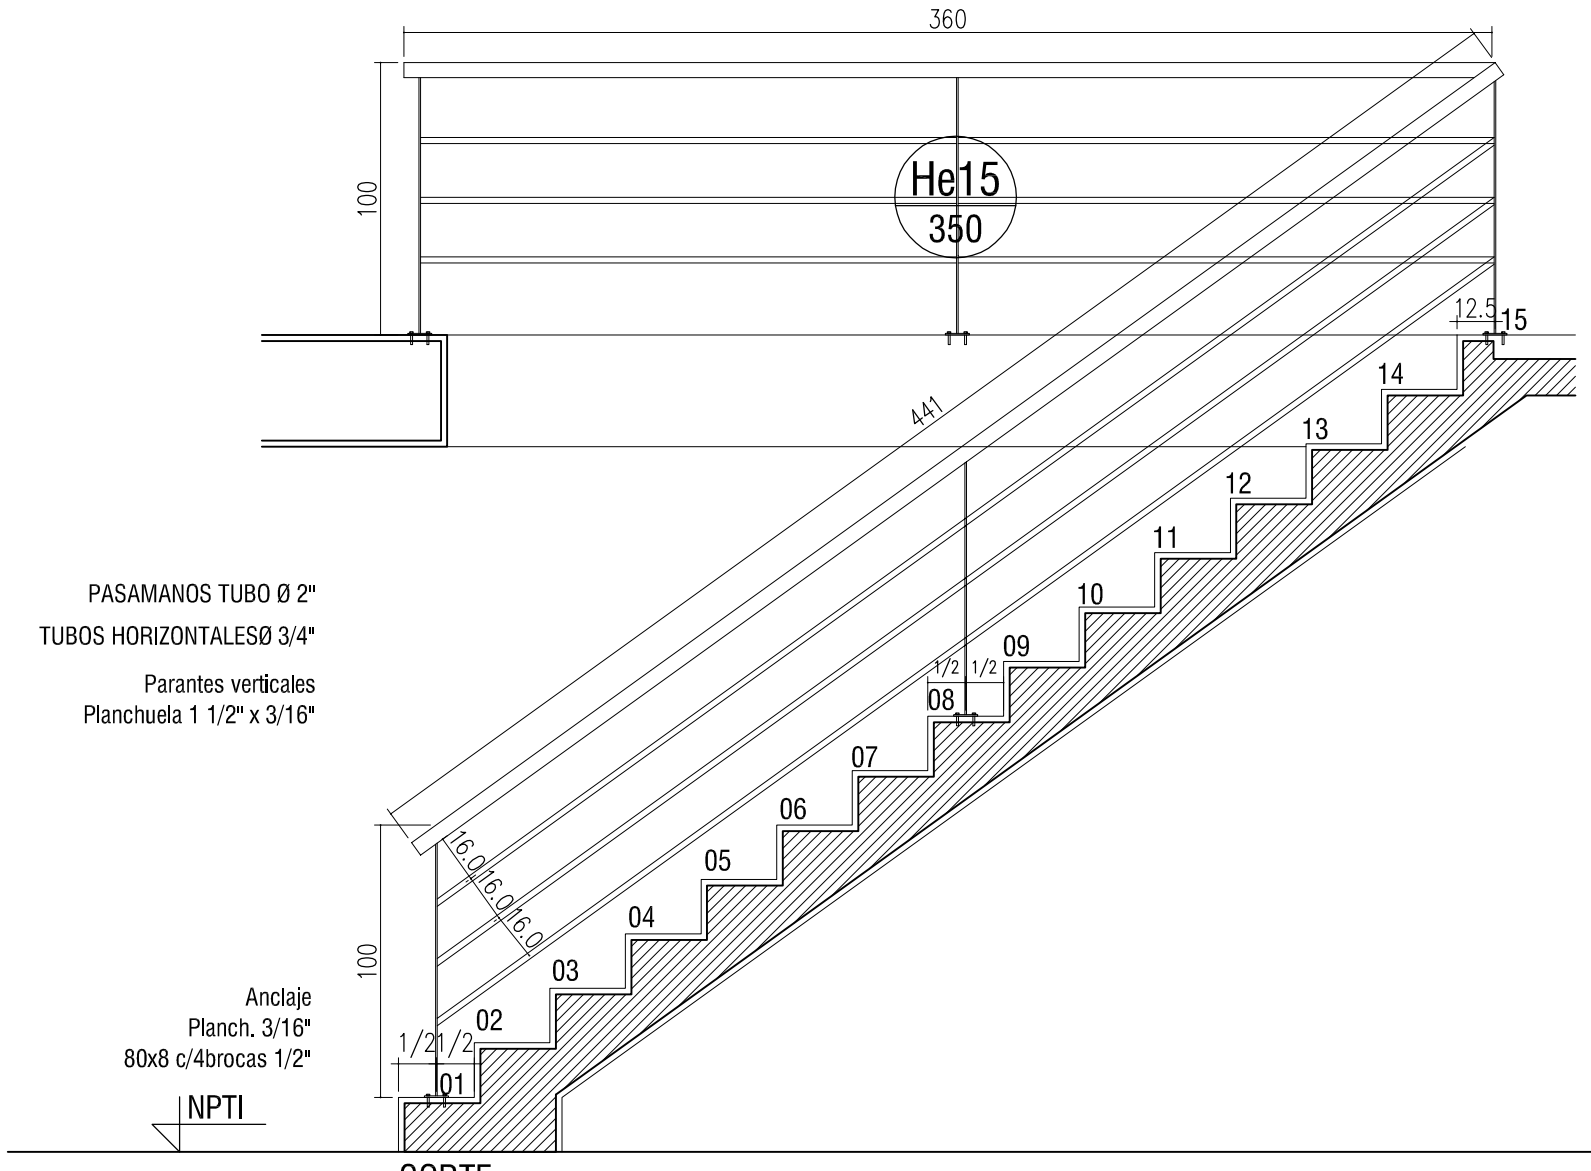

PASAMANOS TUBO Ø 2"

TUBOS HORIZONTALESØ 3/4"

Parantes verticales
Planchuela 1 1/2" x 3/16"

Anclaje
Planch. 3/16"
80x8 c/4brocas 1/2"

CORTE

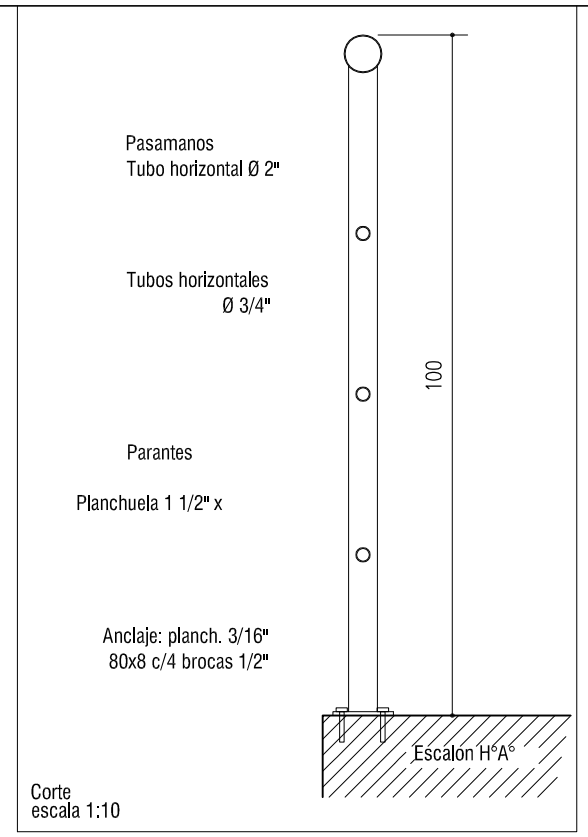

Corte
escala 1:10

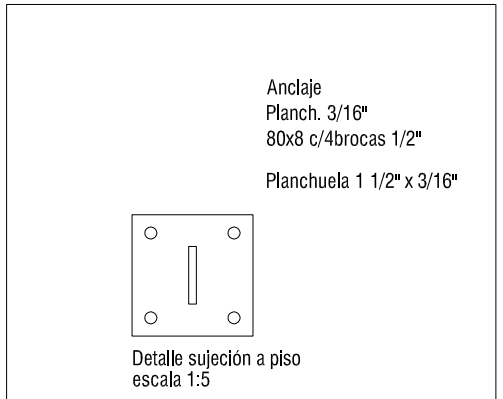

Detalle sujeción a piso
escala 1:5

He15
BARANDA ESCALERA LINEAL
BLOQUE 1 y 9
CANTIDAD: 6 en PLANTAS TIPO
CANTIDAD: 2 en AZOTEA (cambia longitud de baranda)

SANTAFE

SECRETARÍA DE ESTADO DEL HÁBITAT
DPVyU

OBRA: CIUDAD UNIVERSITARIA ROSARIO
VIVIENDA SOCIAL COLECTIVA - UNIDAD DE GESTIÓN 1

PLANO: HERRERÍA
BARANDA / ESCALERA LINEAL

RELEVAMIENTO:	PROYECTO:	DIBUJO:	CENTRO	
			02-139-01	REVISION :
			FECHA:	17/07/2017
			ESCALAS:	1:25

C 08

SANTA FE