


PLANTA

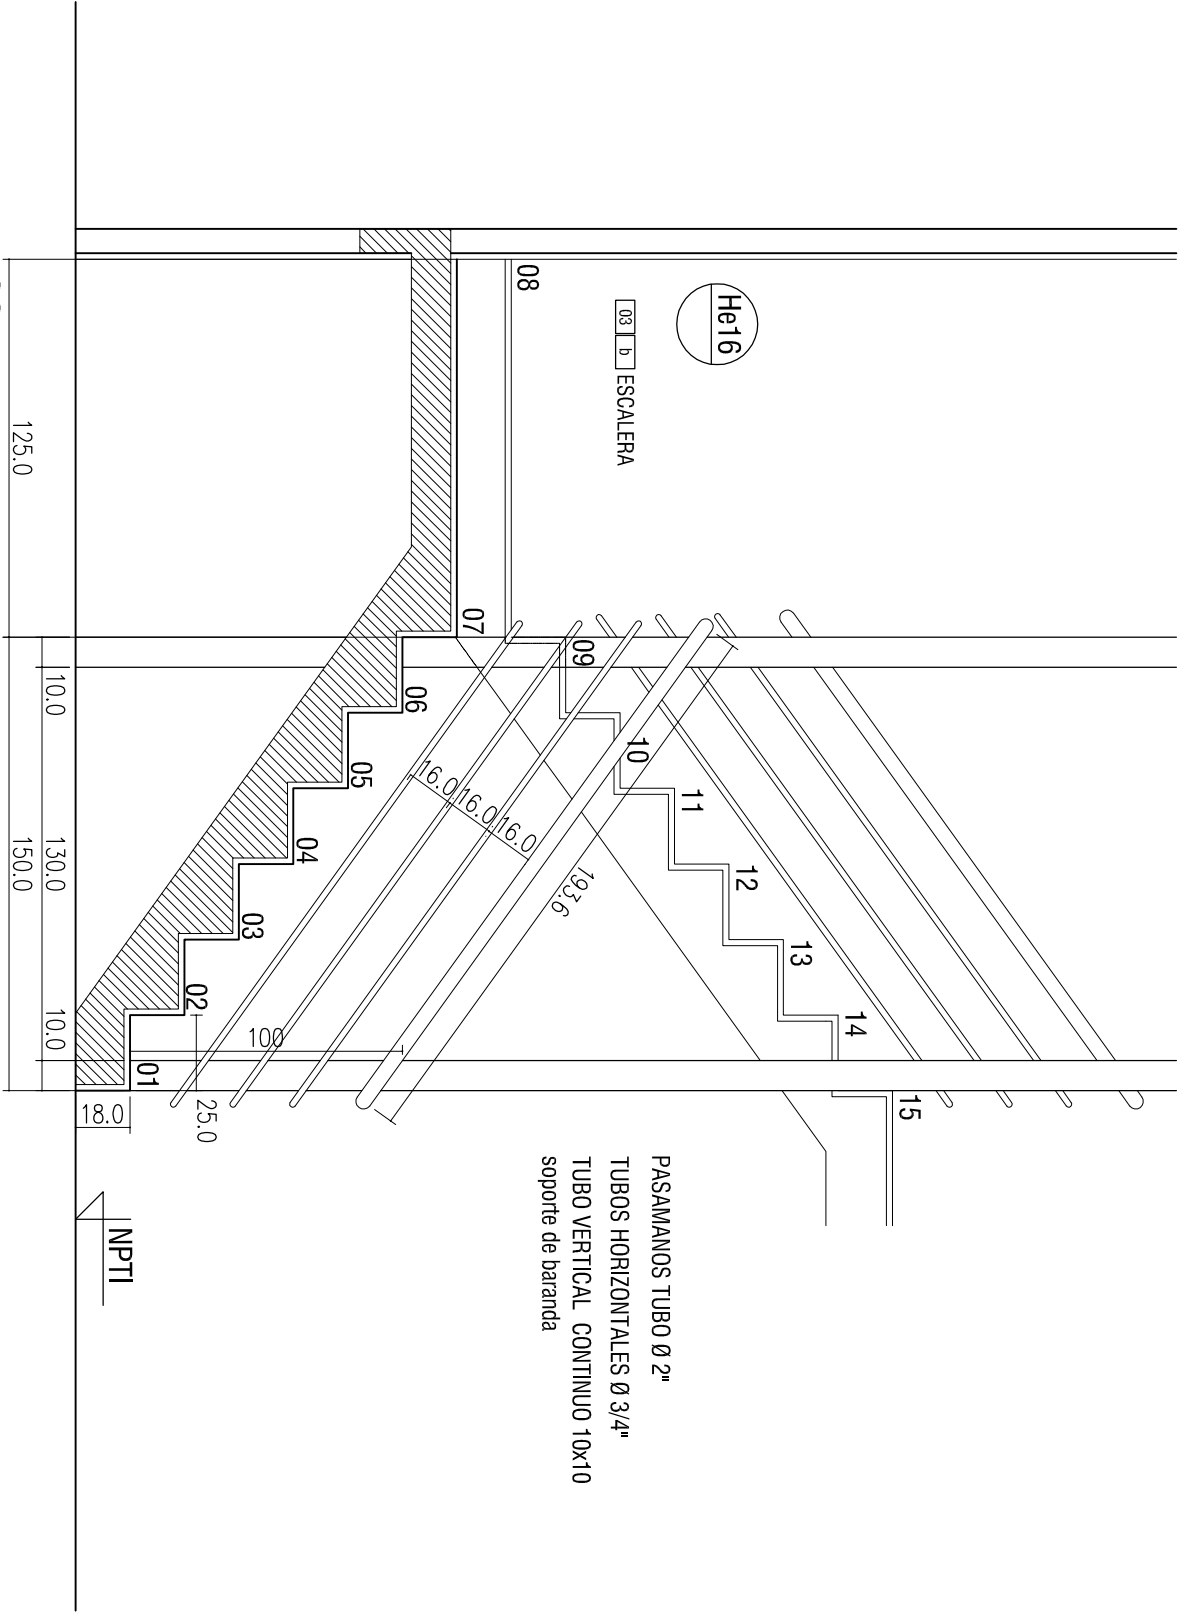

CORTE

He16  
BARANDA ESCALERA DOS TRAMOS  
BLOQUE 2 al BLOQUE 8  
CANTIDAD: 21 en PLANTAS TIPO  
CANTIDAD: 7 en AZOTEA (cambia longitud de baranda)