


CREADO CON UNA VERSION PARA ESTUDIANTES DE AUTODESK

CREADO CON UNA VERSION PARA ESTUDIANTES DE AUTODESK

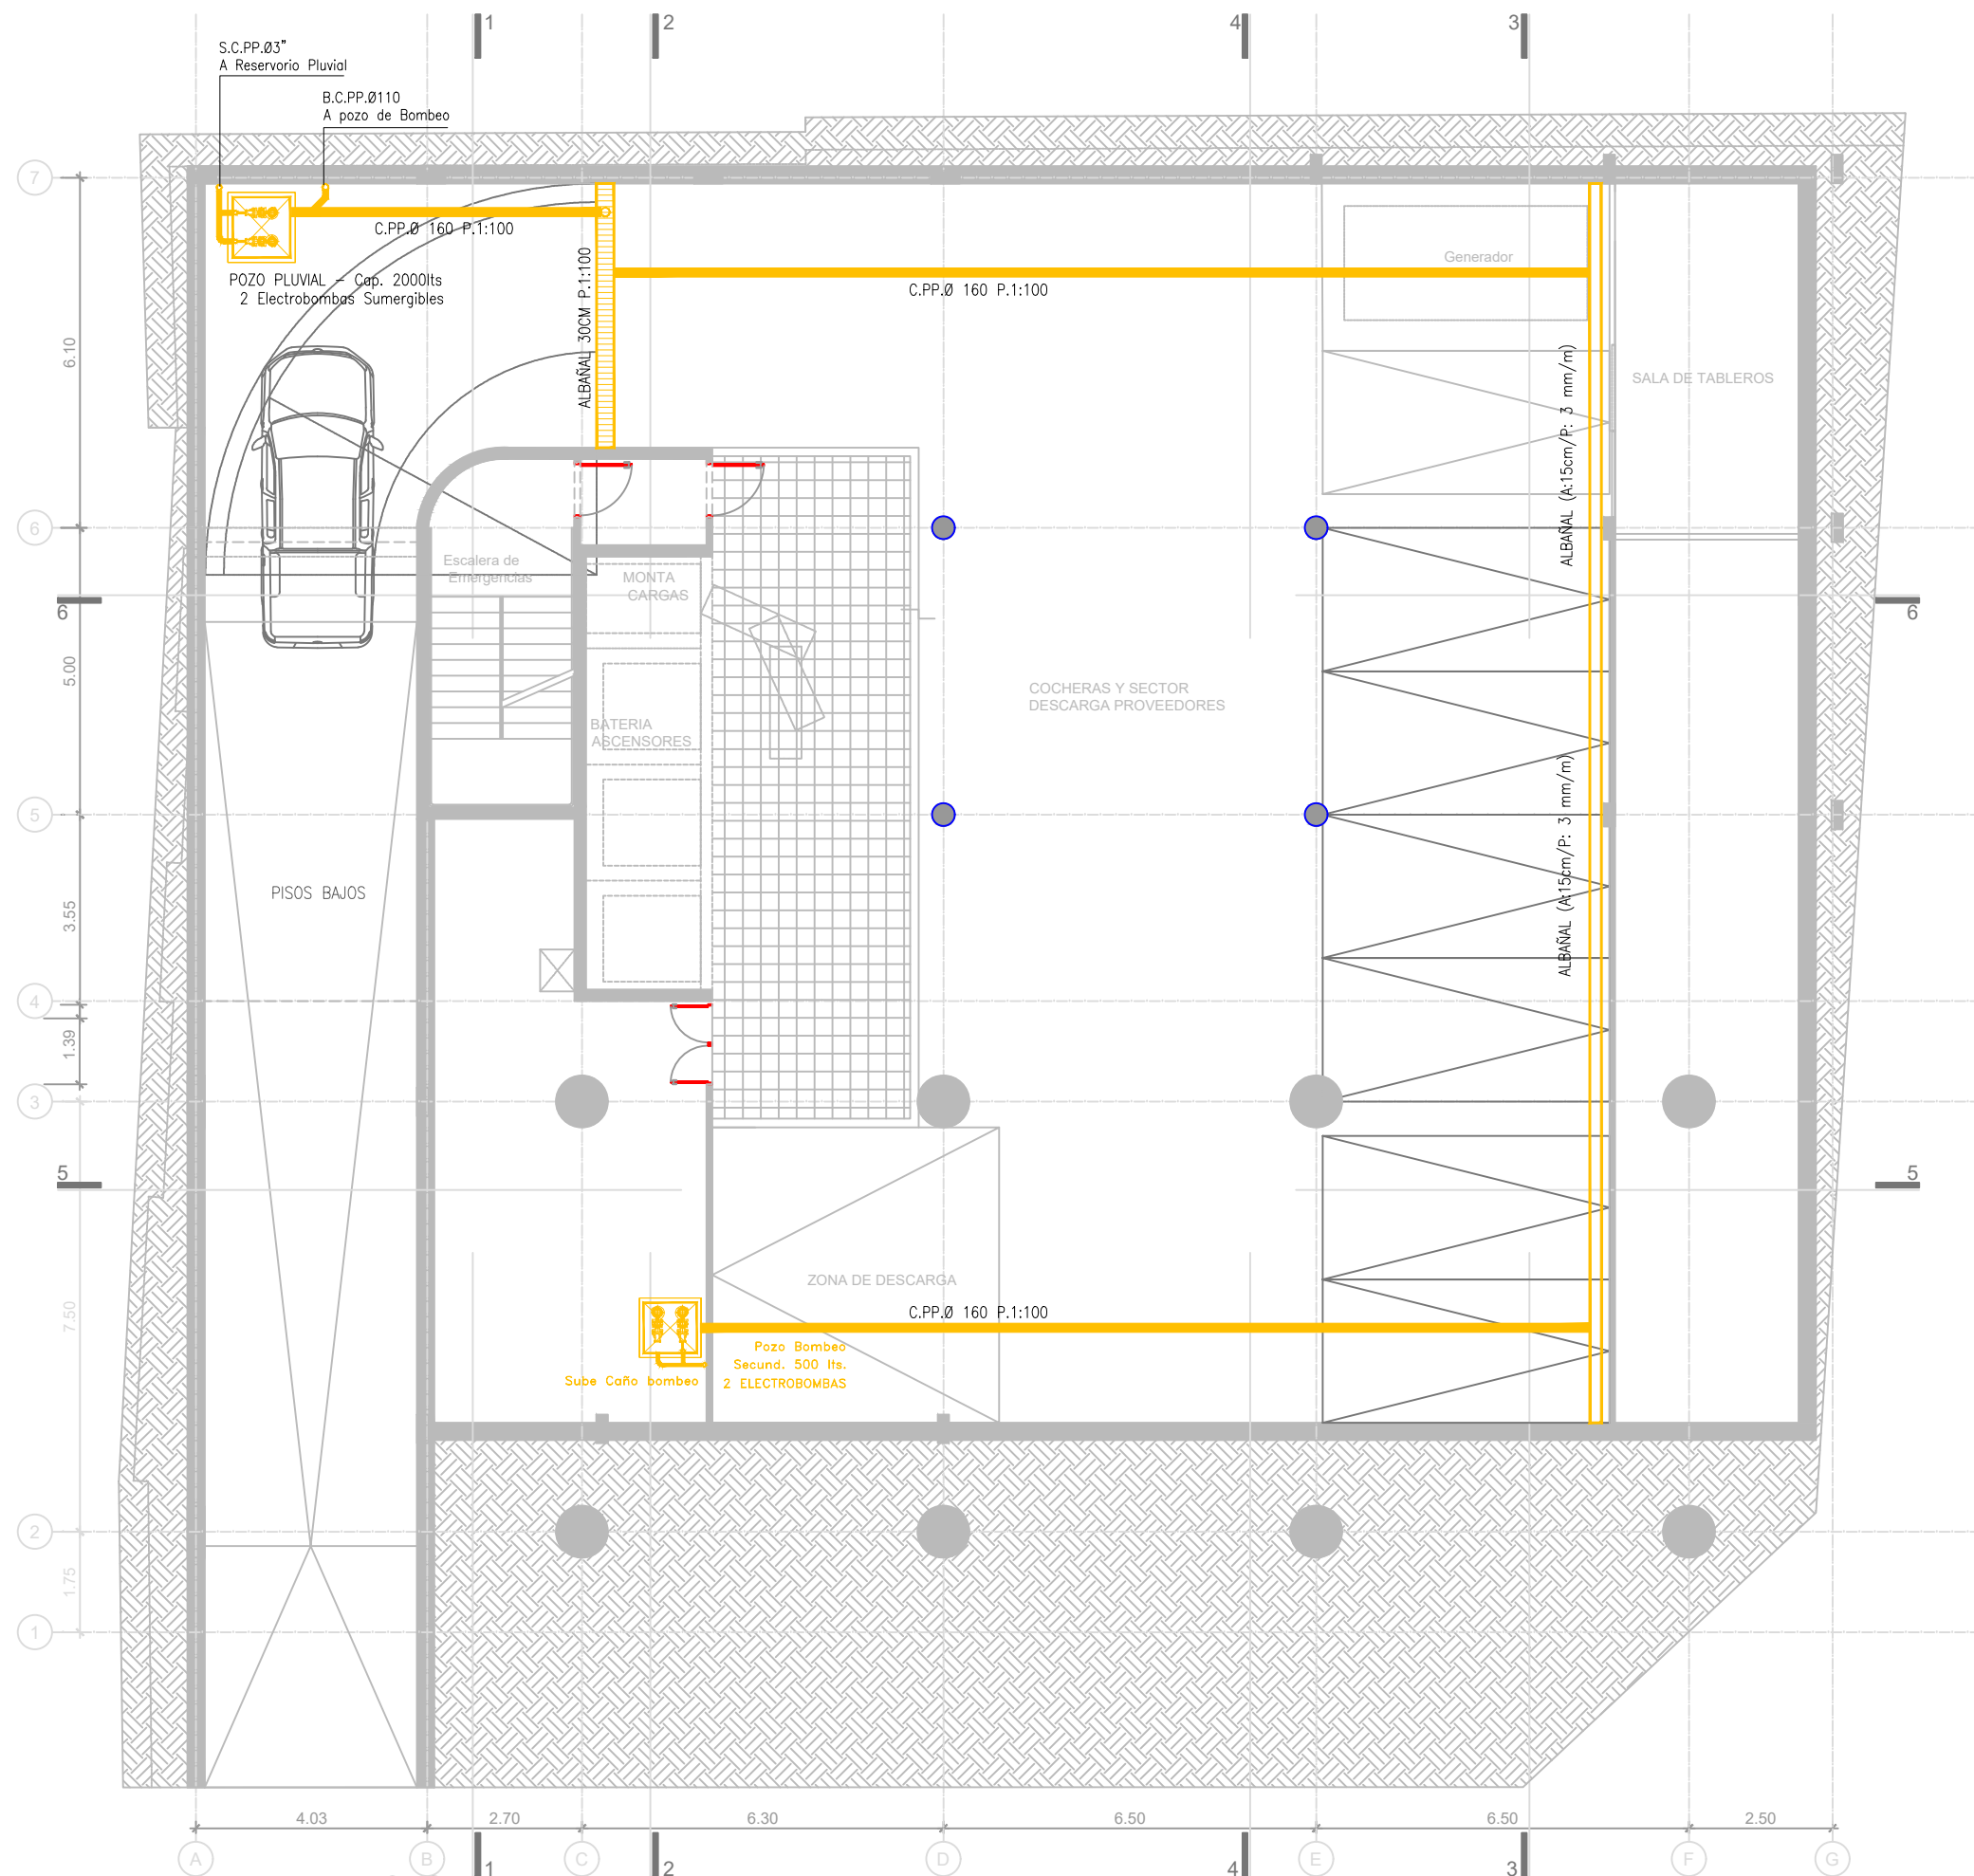

DESAGUE PLUVIAL SS

1:125

CREADO CON UNA VERSION PARA ESTUDIANTES DE AUTODESK

PROVINCIA
DE SANTA FE

MINISTERIO DE INFRAESTRUCTURA,
SERVICIOS PÚBLICOS Y HÁBITAT

SECRETARIA DE ARQUITECTURA
Y OBRAS PÚBLICAS

ARQ. LETICIA BATTAGLIA

Di.P.A.I.

DIRECTOR PROVINCIAL DE
ARQUITECTURA E INGENIERÍA

ARQ. DAMIÁN ELASKAR

DIRECTOR GENERAL
ARQ. CARLOS BARDUCCO

PROYECTO
**TRIBUNAL DE CUENTAS DE
LA PROVINCIA DE SANTA FE**

PRESIDENTE

C.P.N. OSCAR MARCOS
BIAGIONI

VOCALES

CPN. SERGIO O. BECCARI

Dr. LISANDRO M. VILLAR

CPN. MARÍA DEL CARMEN

CRESCIMANNO

Dr. DALMACIO J. CHAVARRI

SUBDIRECTOR DE PROYECTO

ARQ. EDUARDO R. FAVA

COORDINACIÓN DE PROYECTO

ING. MARCELO C. SANTOS

ARQ. DANIELA M. DAVID

OBRA

CONSTRUCCIÓN EST. DE H^{ea}

EDIFICIO SEDE TRIBUNAL DE

CUENTAS DE LA PROVINCIA DE

SANTA FE

DOC. de PROYECTO

UBICACIÓN SAN JERÓNIMO Y

MONSEÑOR ZASPE

Ciudad de Santa Fe

ARCHIVO

IP.01-04-PLANTAS.dwg

ESPECIALIDAD

INSTALACIÓN PLUVIAL

PLANO

PLANTA SUBSUELO

DIBUJO

M.M.O. FACUNDO VIDAL

T.M.E. HERNAN A. BUGNER

ARQ. IGNACIO PUYOL

ARQ. AGUSTIN R. SCHMUCK

FECHA

05-05-2021

ESCALA

1:125

REVISIÓN

02

DENOMINACIÓN

TCP.IP-01

Todas las medidas se verificarán en obra

CREADO CON UNA VERSION PARA ESTUDIANTES DE AUTODESK