

OBRA: RECONDICIONAMIENTO EDIFICIO CAPS Bº MALBRIGO

UBICACION: Localidad: Helvecia Barrio: Malabrigo Director: Av. San Martín esq. Las Añas

RUBRO: ARQUITECTURA

PLANO DE:

PLANTA BAJA REPARACIONES

NIVEL:


ESCALA: SID

ACTUALIZACIONES

FECHA, DIBUJO

NOTA: Todas las medidas se verificarán en obra.

PLANO Nº A-02

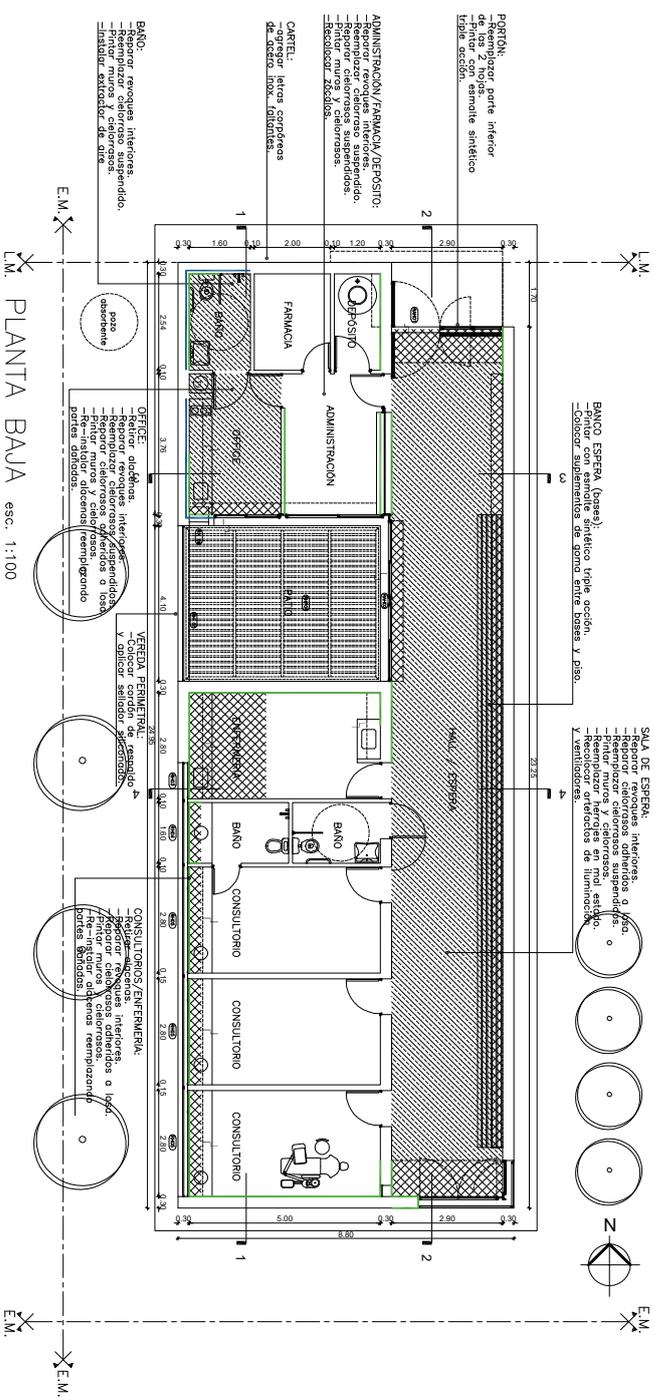

- REFERENCIAS**
- Cielerosos: reemplazar cielerosos suspendidos.
 - Cielerosos: reparación de cielerosos de yeso adheridos a losa.
 - Reparar revocos interiores.
 - Recolocar muestros en muros.
- NOTA:** Los sectores no especificados en la diagrama y que se encuentran dañados por humedad, se repararán en agua, también deberán ser reparados y/o reemplazados en el caso de la cantina.

PORTÓN:
-Reemplazar parte inferior de pinto con esmalte sintético tipo acción.

ADMINISTRACION/FARMACIA/DEPOSITO:
-Reemplazar cielerosos suspendidos.
-Reparar cielerosos suspendidos.
-Recolocar muestros.

CARTEL:
-agregar letras cerámicas de aceto inox. ledantes.

FARMACIA

DEPOSITO

ADMINISTRACION

BANO

ENFERMERIA

BANO

CONSULTORIO

CONSULTORIO

CONSULTORIO

VEREDA PERIMETRAL: reparada y aplicar sellador aluminado.

OFICINA:
-Reparar revocos interiores.
-Reparar cielerosos adheridos a losa.
-Pintar muros y cielosos con pigmento partes dañadas.

BANO:
-Reparar revocos interiores.
-Reemplazar cielerosos suspendidos.
-Instalar extractor de aire.

SALA DE ESPERA:
-Reparar revocos interiores a yeso.
-Reemplazar cielerosos suspendidos o reparar losa.
-Reemplazar herrajes en mal estado.
-Recolocar atrilidos de iluminación y ventiladores.

BANCO ESPERA (losas):
-Pinto con esmalte sintético tipo acción.
-Reparar sectores de arena sobre losas y piso.

PLANTA BAJA esc. 1:100