


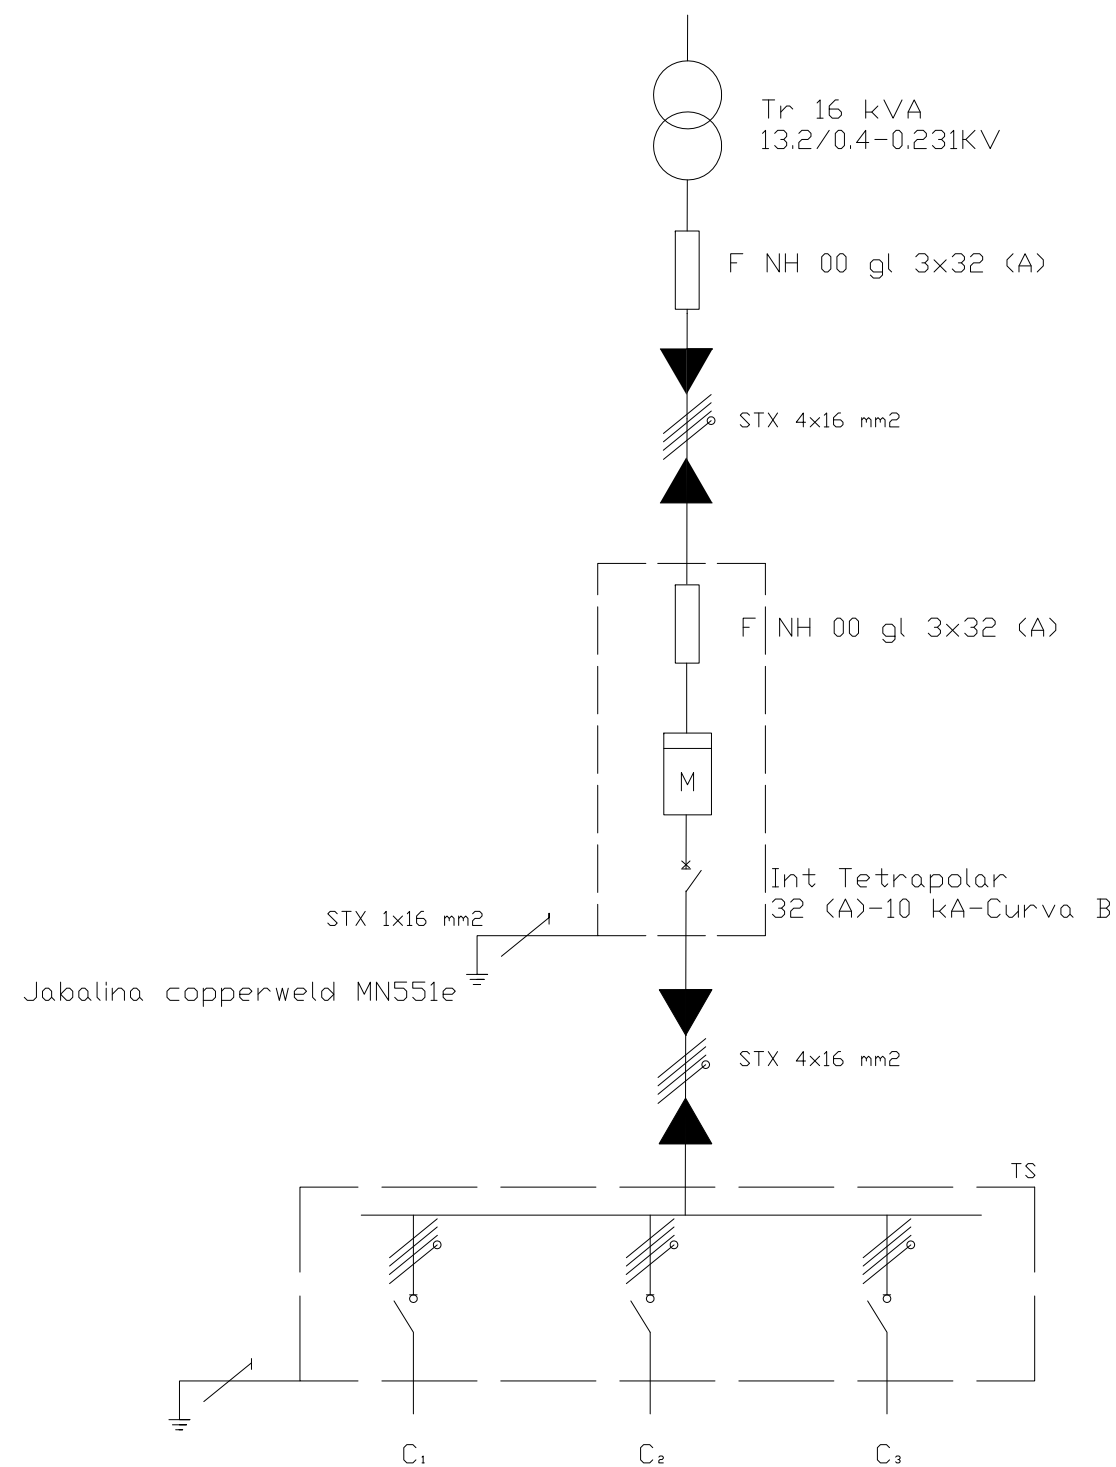

P (W)	4200	4200	3640
I _B (A)	8	8	7
S (VA)	4950	4950	4300
Cond	STX 4x10 mm2 Pree.3x35+1x50mm2	STX 4x10 mm2 Pree.3x35+1x50mm2	STX 4x10 mm2 Pree.3x35+1x50mm2

EMPRESA PROVINCIAL DE LA ENERGIA DE SANTA FE				
FECHA: SET / 13		ILUMINACION CIRCUNVALACION DESTE CON R.P. N°70 Y R.N. N°11 - PROVINCIA DE SANTA FE		OBRA N°
ESCALA:		UNIFILAR EMPALME CIRCUNV. DESTE Y R.N. N°11		RUTA DE ARCHIVO
PROYECTO:		SUMINISTRO M.T. y B.T.	UNIDAD PROYECTOS	PLANO N°: 13091/5
J.P. LLORENS		DIBUJO: Tec. AVALDS, Ramón	AREA PROYECTOS	
			GERENCIA INFRAESTRUCTURA	