


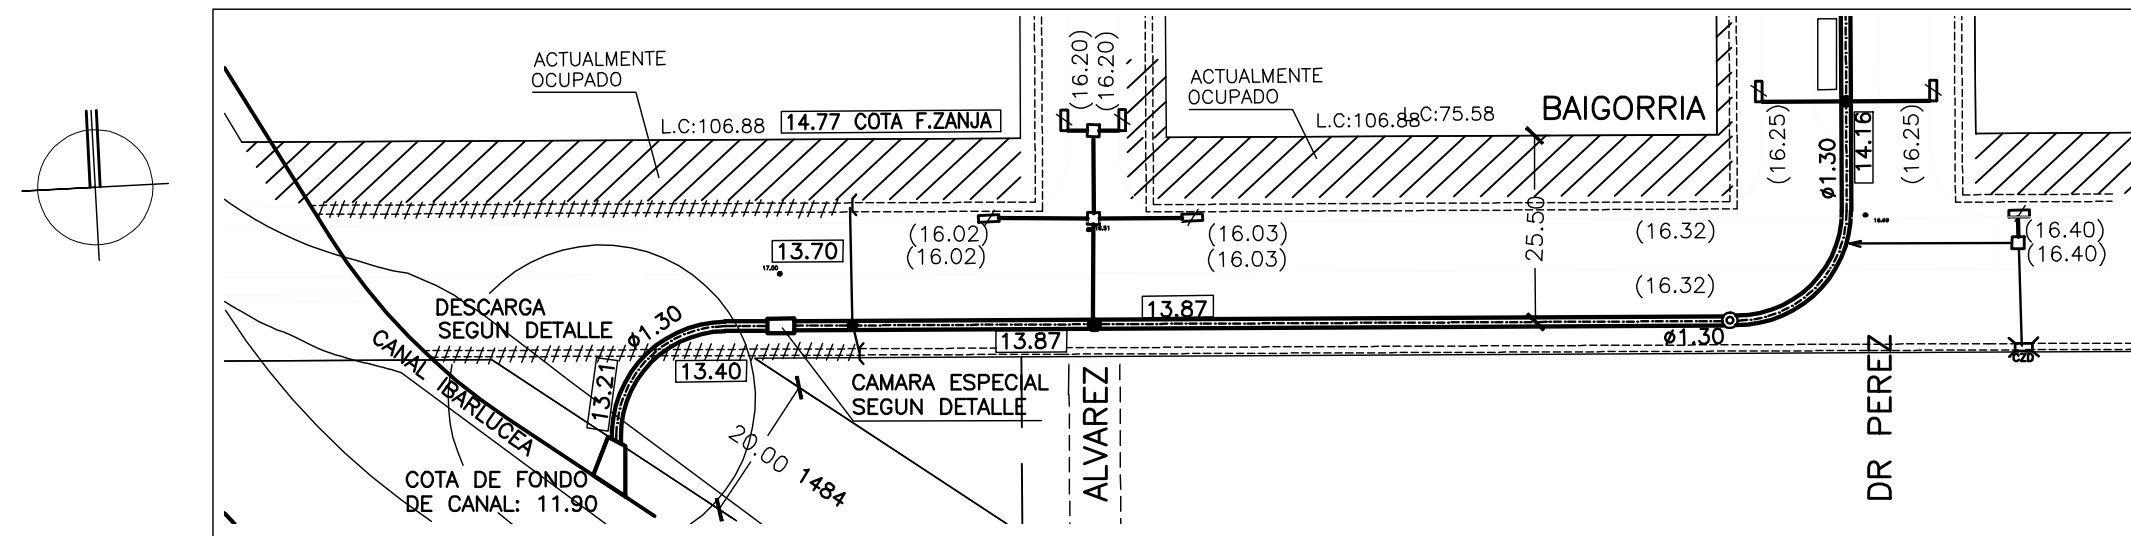
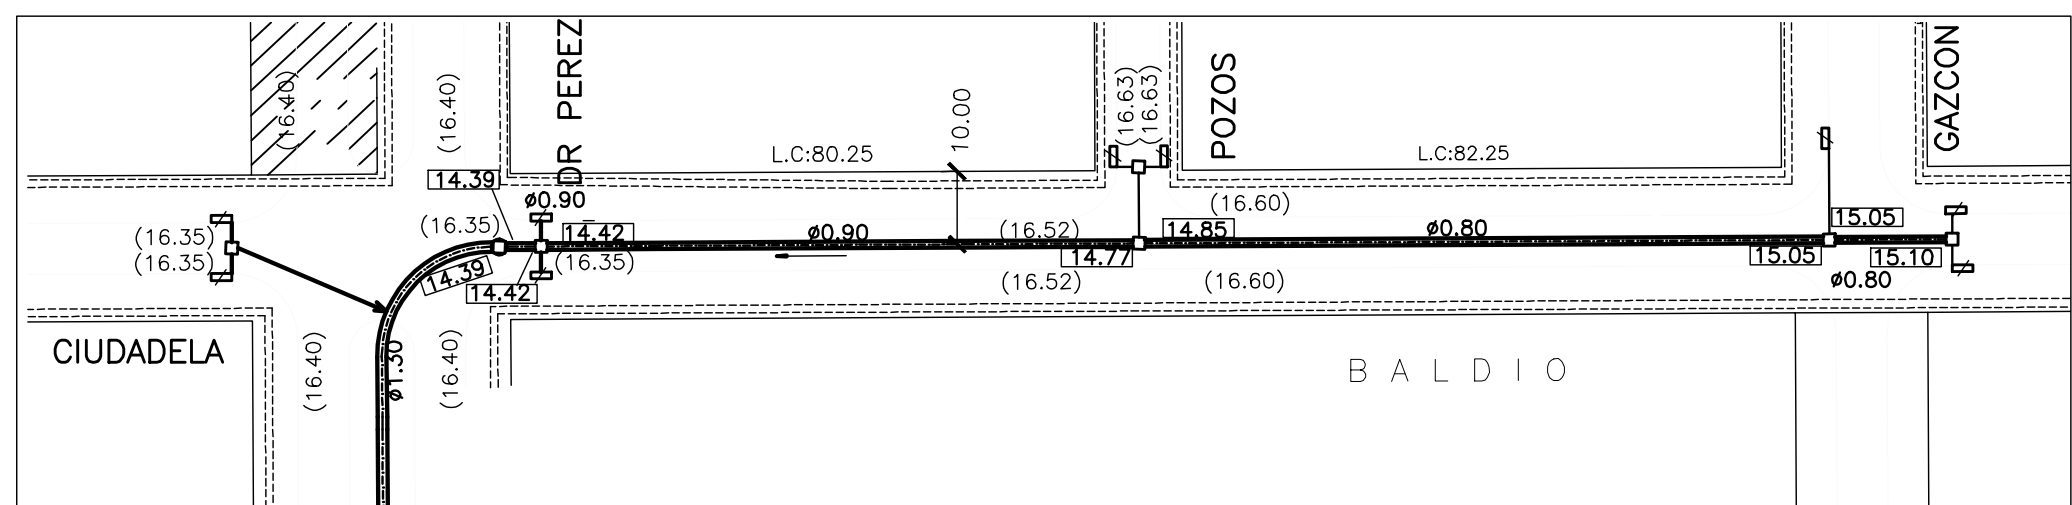
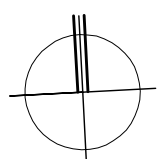
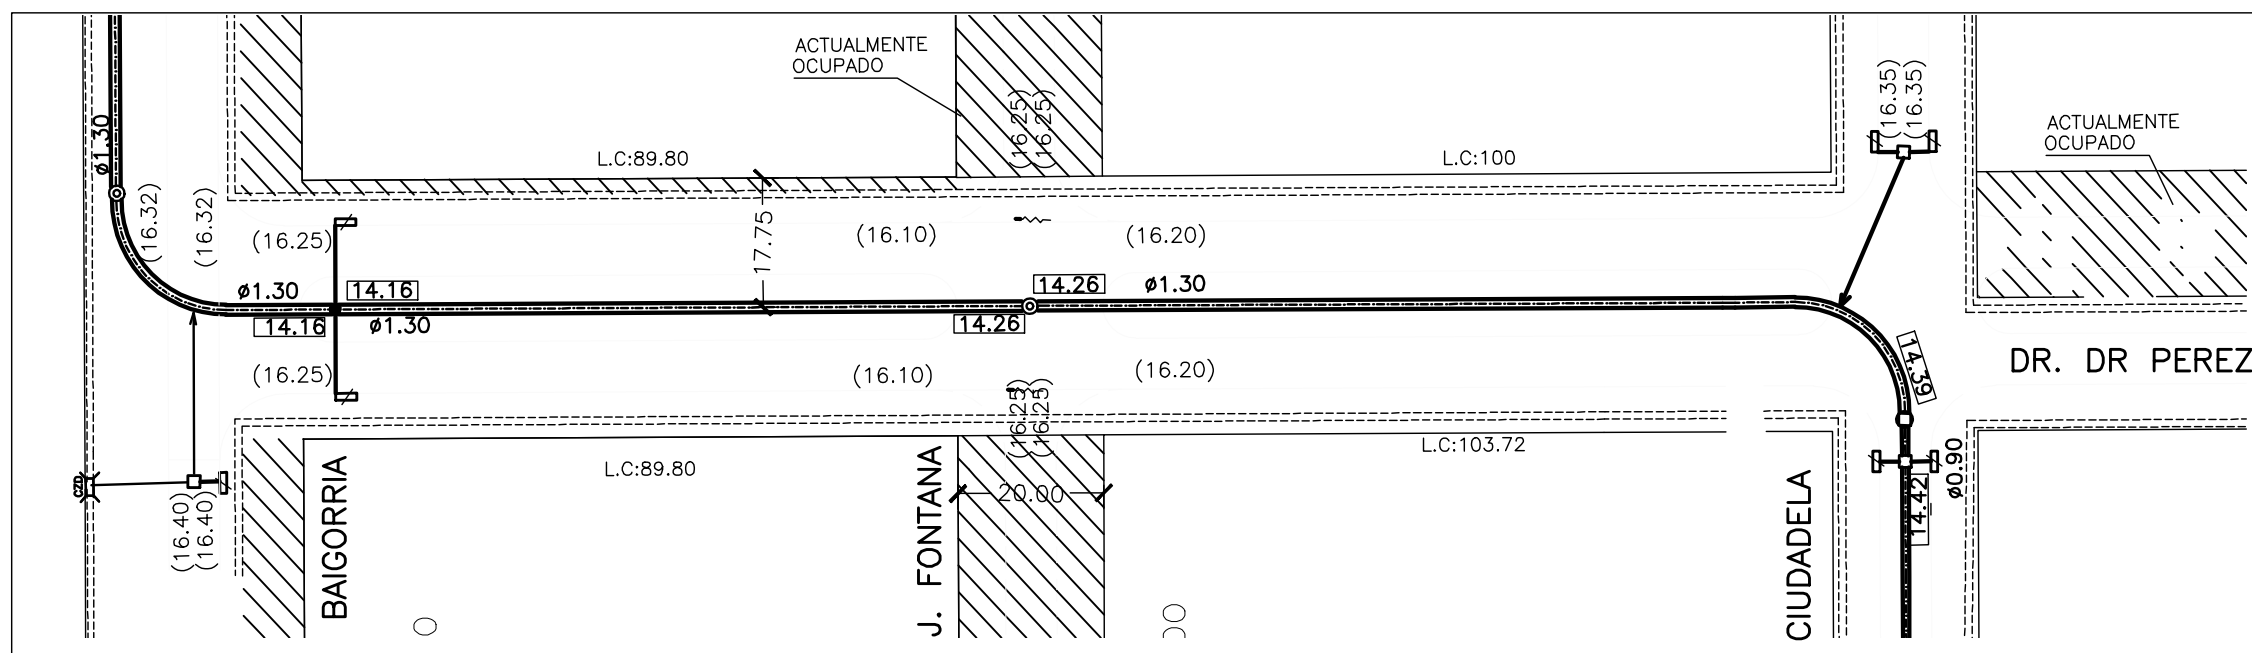
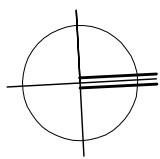


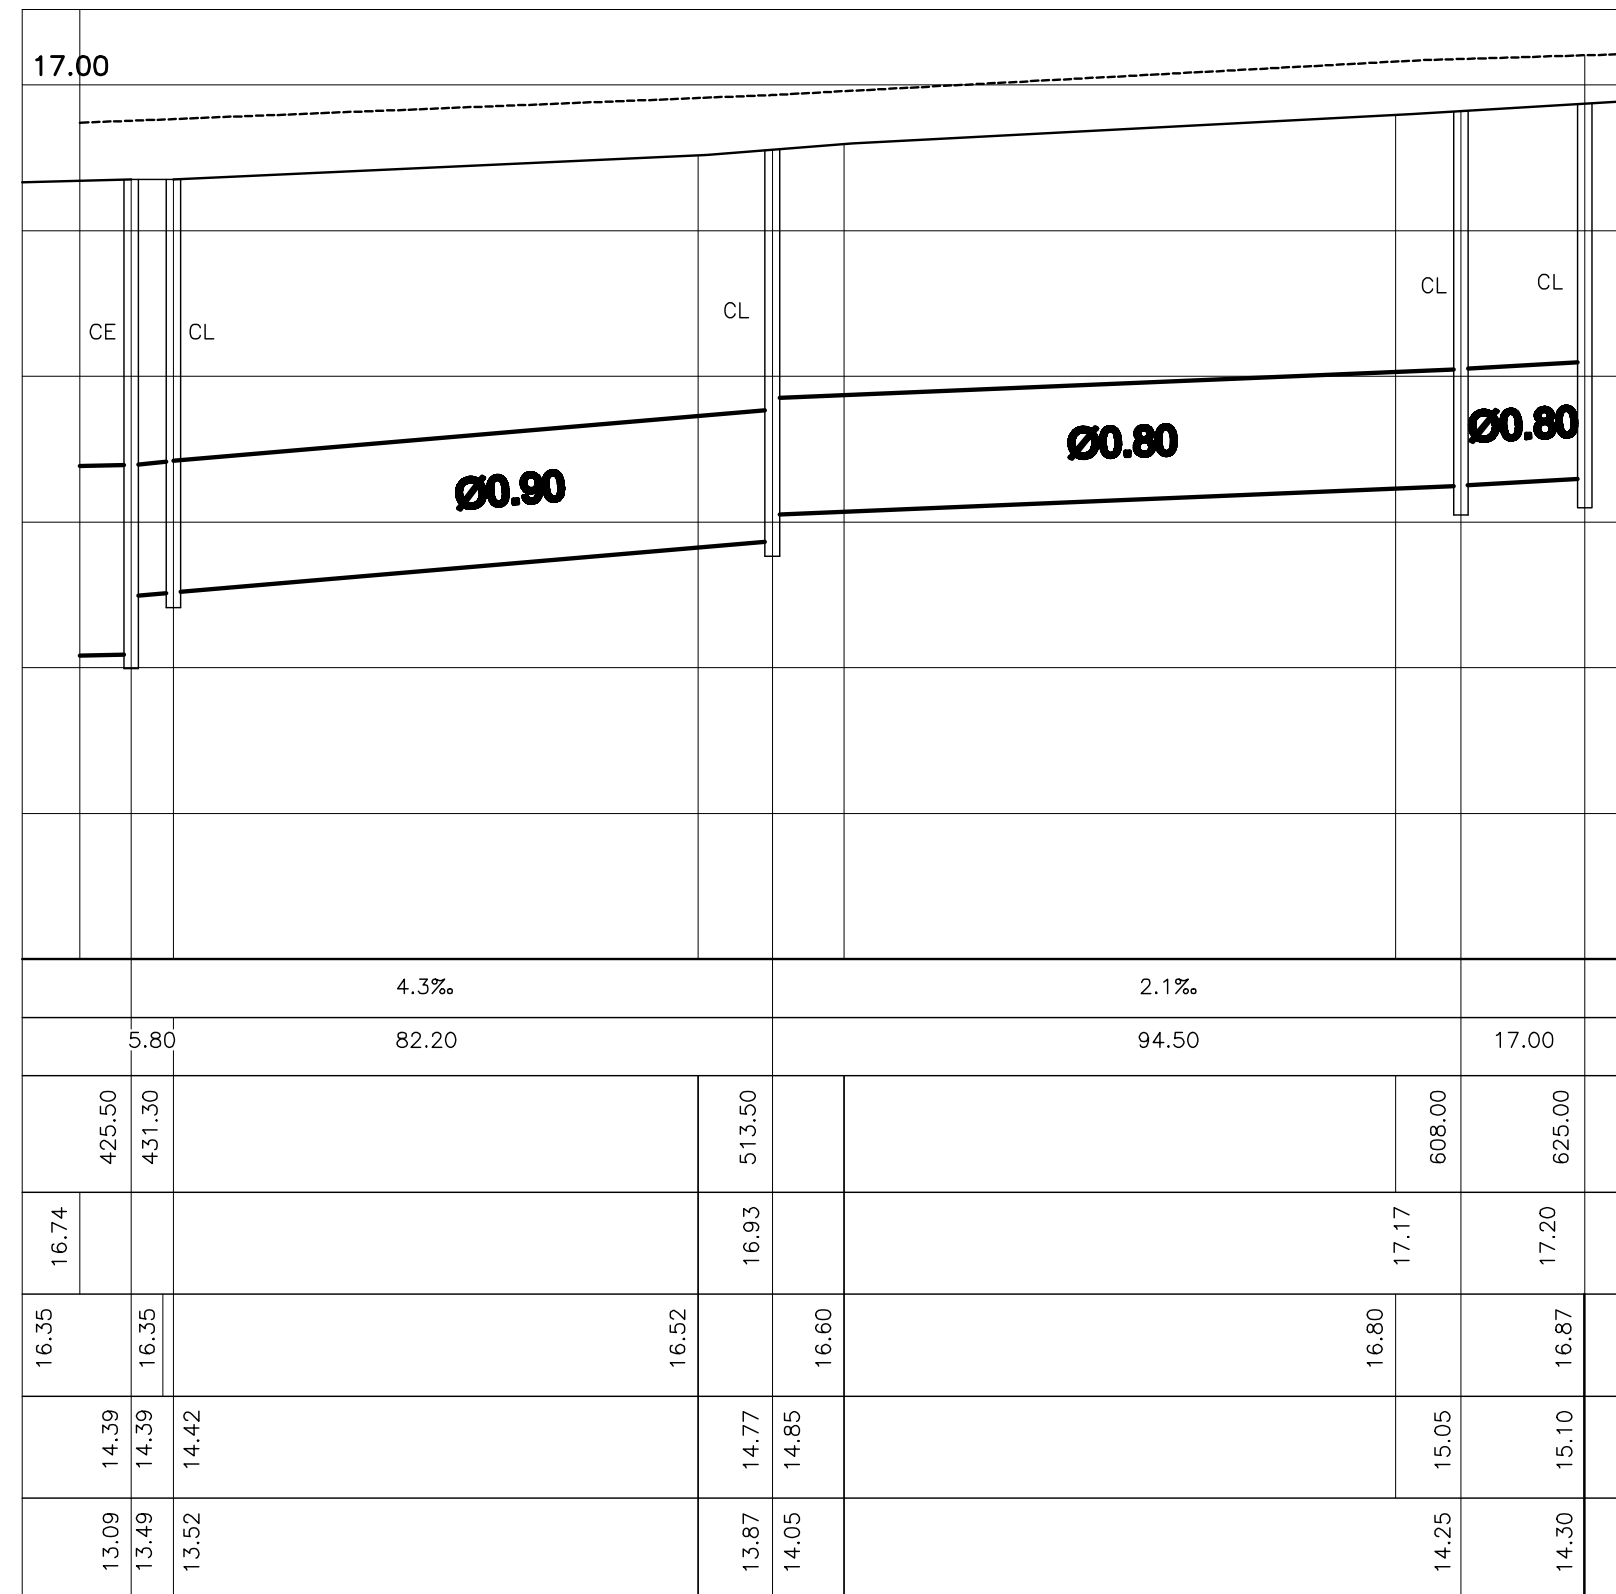

PLANIMETRIA
ESCALA: 1:1000

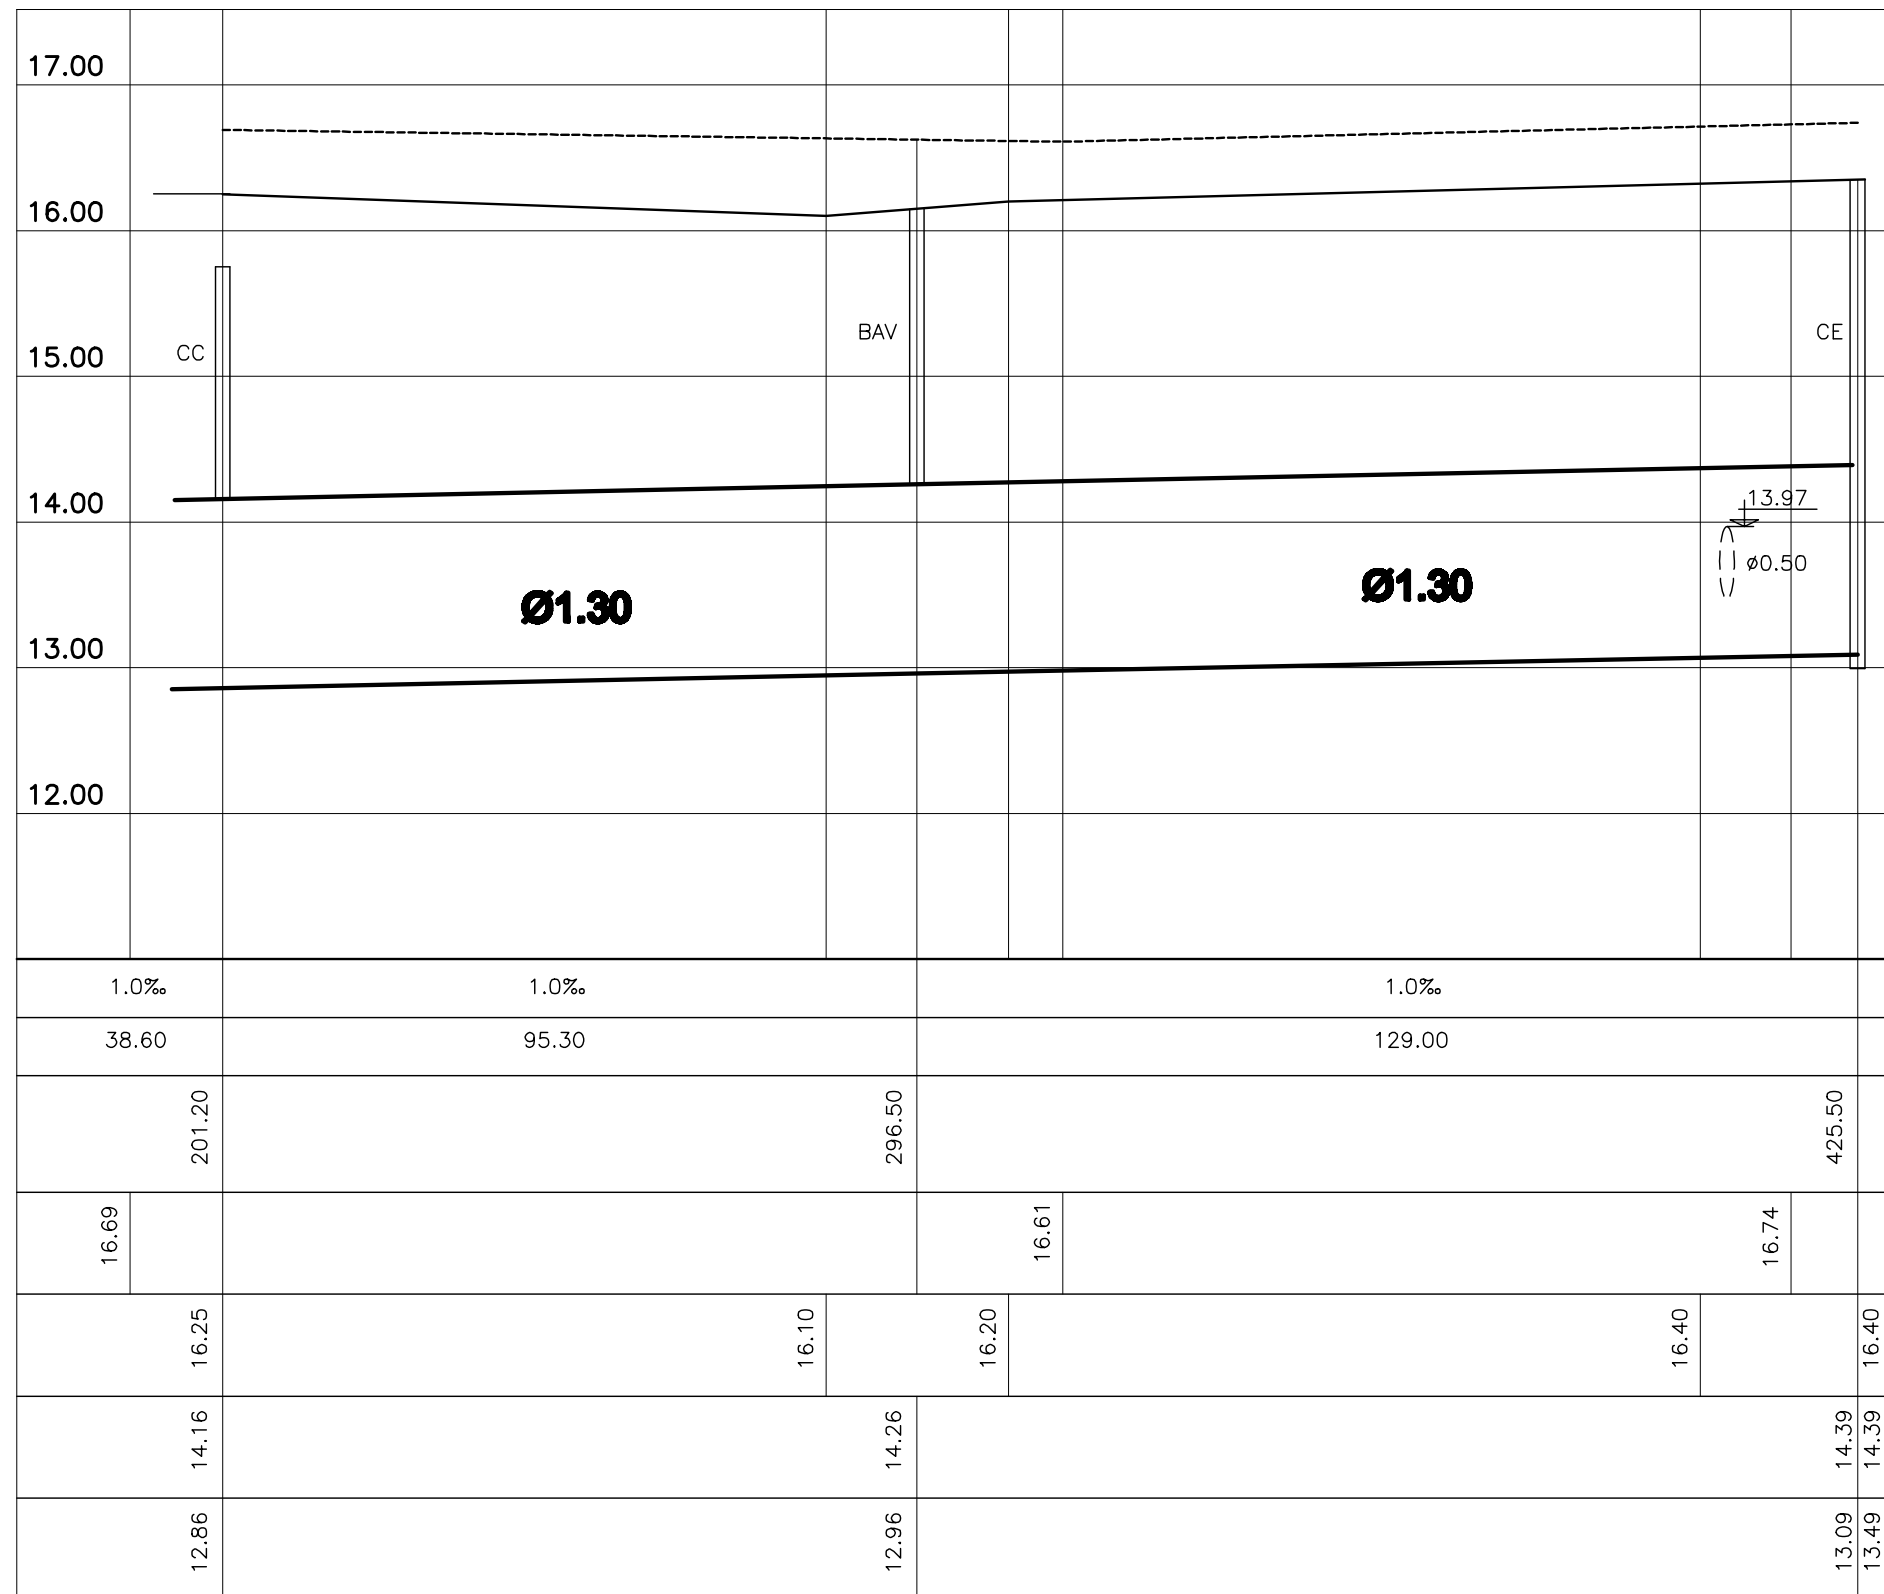


ALTIMETRIA
ESCALA HORIZONTAL: 1:1000
ESCALA VERTICAL: 1:50

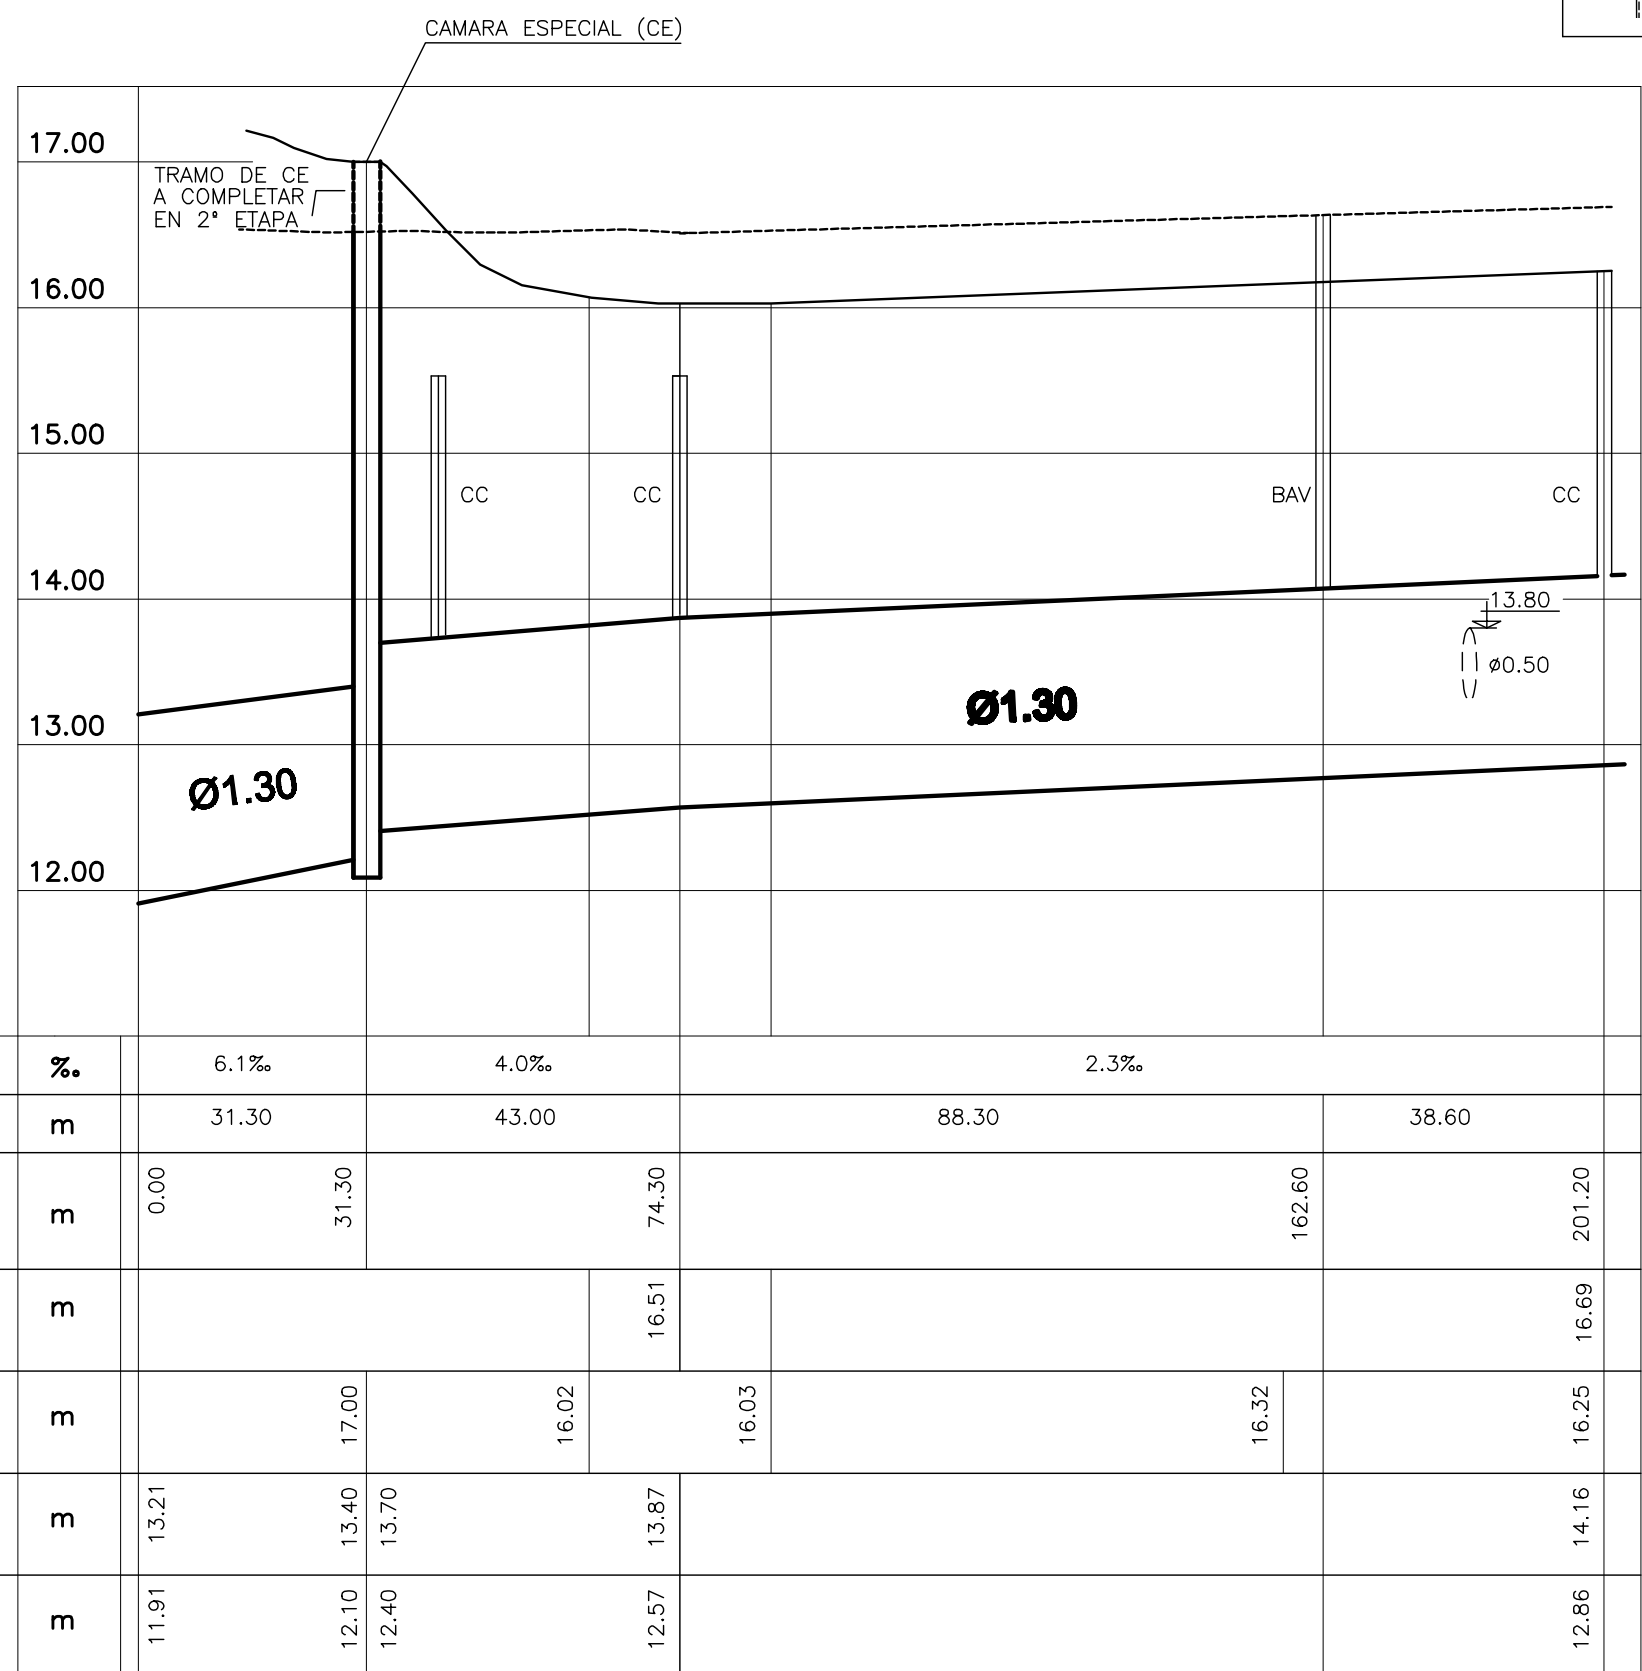


PL. COMPARACION: + 11.00

PENDIENTE CONDUCTO	%	6.1%	4.0%	2.3%
DISTANCIAS PARCIALES	m	31.30	43.00	88.30
DISTANCIAS PROGRESIVAS	m	0.00	31.30	74.30
COTA PAVIMENTO EXISTENTE/ TERRENO NATURAL	m		16.51	16.69
COTA PAVIMENTO PROYECTADO	m		16.02	16.03
COTA INTRADOS CONDUCTO	m	13.21	13.40	13.87
COTA FONDO CONDUCTO	m	11.91	12.10	12.57

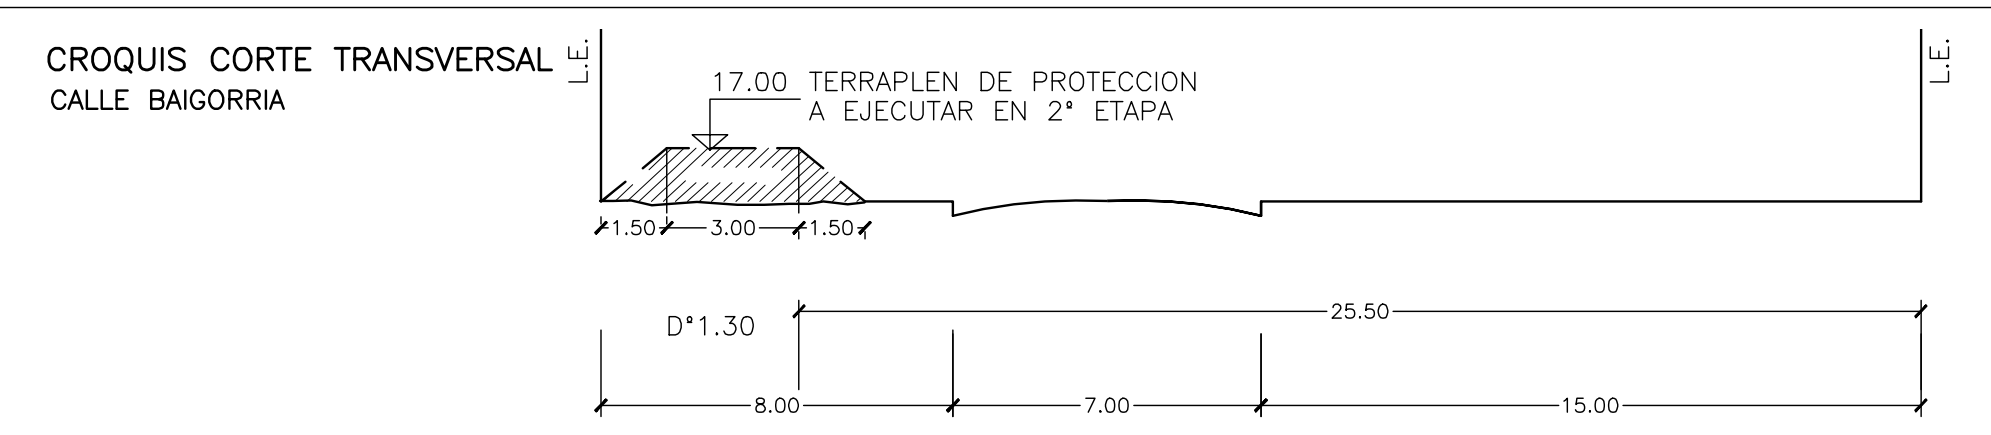

CROQUIS DE UBICACION

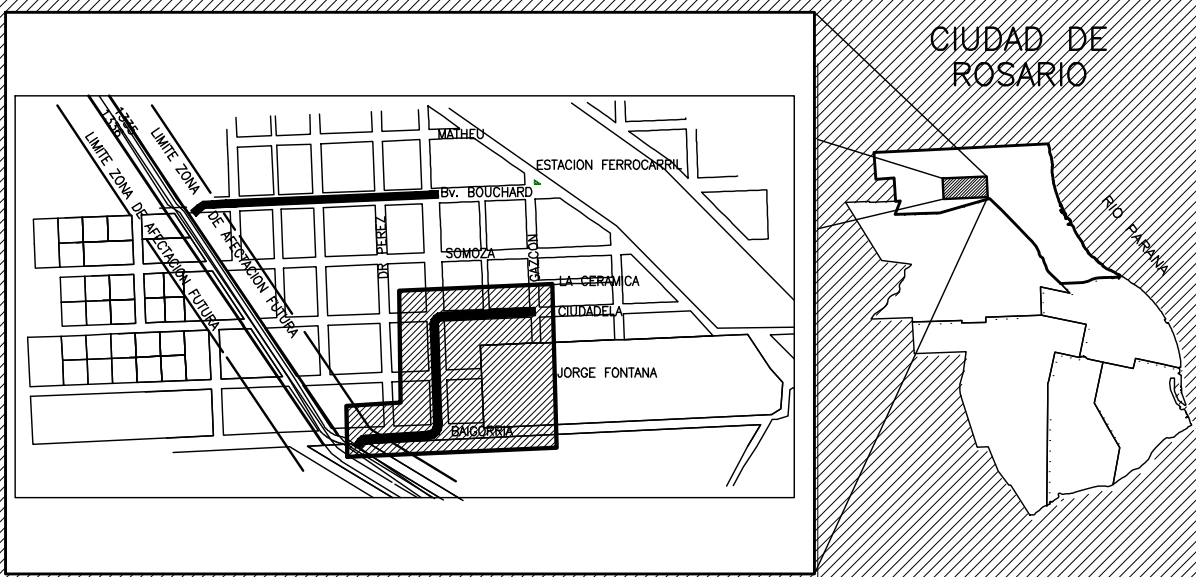

REFERENCIAS:

- CONDUCTO PROYECTADO A EJECUTAR
- COTA INTRADOS CONDUCTO PROYECTADO
- COTA EN INICIO CUNETA CURVA PAVIMENTO PROYECTADO
- COTA DE PAVIMENTO EXISTENTE
- DISTANCIA PLANIMETRICA A AJUSTAR EN OBRA POR LA DIRECCION TECNICA
- CAMARA DE LIMPIEZA EN CALZADA S/PLANO PT-135-M1
- CAMARA CIEGA S/PLANO PT-150
- BOCA DE REGISTRO Y VENTILACION S/PLANO PT-150
- CAMARA DE ACOMETIDA S/PLANO PT-160

- CAMARA DE ENLACE S/PT-134-M
- SUMIDERO VERTICAL NO SIFONADO DE UNA REJA S/ PLANO PT-112 M2
- SUMIDERO VERTICAL NO SIFONADO DE DOS REJAS S/ PLANO PT-112 M2
- SUMIDERO VERTICAL NO SIFONADO DE TRES REJAS S/ PLANO PT-112 M2
- CAPTACION DE ZANJA SIMPLE (A REEMPLAZAR EN EL FUTURO POR SUMIDERO) A EJECUTAR S/PLANO PT-109 M2
- CAPTACION DE ZANJA DOBLE (A REEMPLAZAR EN EL FUTURO POR SUMIDERO) A EJECUTAR S/PLANO PT-109 M2
- CAPTACION DE ZANJA SIMPLE / DOBLE S/ PT 109-M-2

- PAVIMENTO PROYECTADO
- ESTABILIZADO
- CARERA EMPALME DE SUMIDERO PROYECTADA
- NUMERACION DE ESQUINA
- ZANJA EXISTENTE
- ZANJA PROYECTADA
- R18 RADIO DE CURVATURA DEL CONDUCTO PRINCIPAL

- PRINCIPIO DE CURVA
- FIN DE CURVA
- ACOMETIDA DIRECTA DE UN CONDUCTO SECUNDARIO A UNO PRINCIPAL
- ACOMETIDA DIRECTA DE UN CONDUCTO P/ OBRAS DE CAPTACION A CONDUCTO PRINCIPAL S/PT-161

- CAMARA CIEGA S/PLANO PT 150
- BOCA DE REGISTRO Y VENTILACION S/PLANO PT150
- CAMARA DE ENLACE S/PLANO PT134
- CAMARA DE LIMPIEZA S/PLANO PT135
- CAMARA DE ACOMETIDA S/PLANO PT160

MUNICIPALIDAD DE ROSARIO

SECRETARIA DE OBRAS PUBLICAS

DGHys DEPARTAMENTO PLAN INTEGRAL DE INFRAESTRUCTURA SANITARIA

OBRA: **DESAGÜES PLUVIALES NUEVO ALBERDI - SUDOESTE**

PLANO: **CONDUCTO DR. PEREZ - BAIGORRIA PERFIL LONGITUDINAL**

OPERADOR: RAMON ETCHEGARAY
DIBUJANTE: Ing. Raúl POSTIGLIONE
PROYECTISTA:

JEFE DEPS: Carlos E TOGNETTI
INGENIERO

SUB DIRECTOR DGHys.
INGENIERO Alfredo MANAVELLA

FECHA: JULIO 2008
ESCALA: VARIAS

DIRECTOR DGHys.
INGENIERO Carlos DELL'ORO

NA

03