

SECRETARIO DE OBRAS PÚBLICAS Y
HÁBITAT

ARQ. MARCELO PASCUALÓN

SUBSECRETARIO DE
ARQUITECTURA Y OBRAS PÚBLICAS

ARQ. LUCAS CONDAL

DIRECTOR PROVINCIAL DIPAI

ARQ. ANDRÉS FRANCESCONI

SUBDIRECTOR DE PROYECTOS

ARQ. JULIO DURÉ

COORDINADOR DE PROYECTOS

ARQ. GERMÁN TACCA

PROYECTISTA

Di.P.A.I.

OBRA

"REFACCIÓN DE TECHOS Y CIELORRASOS / HOSPITAL SAN CRISTOBAL"

SC - DEPARTAMENTO SAN CRISTOBAL

DOC. de PROYECTO

UBICACIÓN calle 9 de julio
calle Salta
calle Cochabamba

calle Hipólito Yrigoyen

ARCHIVO HSC.dwg

ESPECIALIDAD ARQUITECTURA


PLANO PLANTA DE TECHO

FECHA 06/2023 ESCALA 1:500 REVISIÓN 01

DENOMINACIÓN

AR-01

Todas las medidas se verificarán en obra

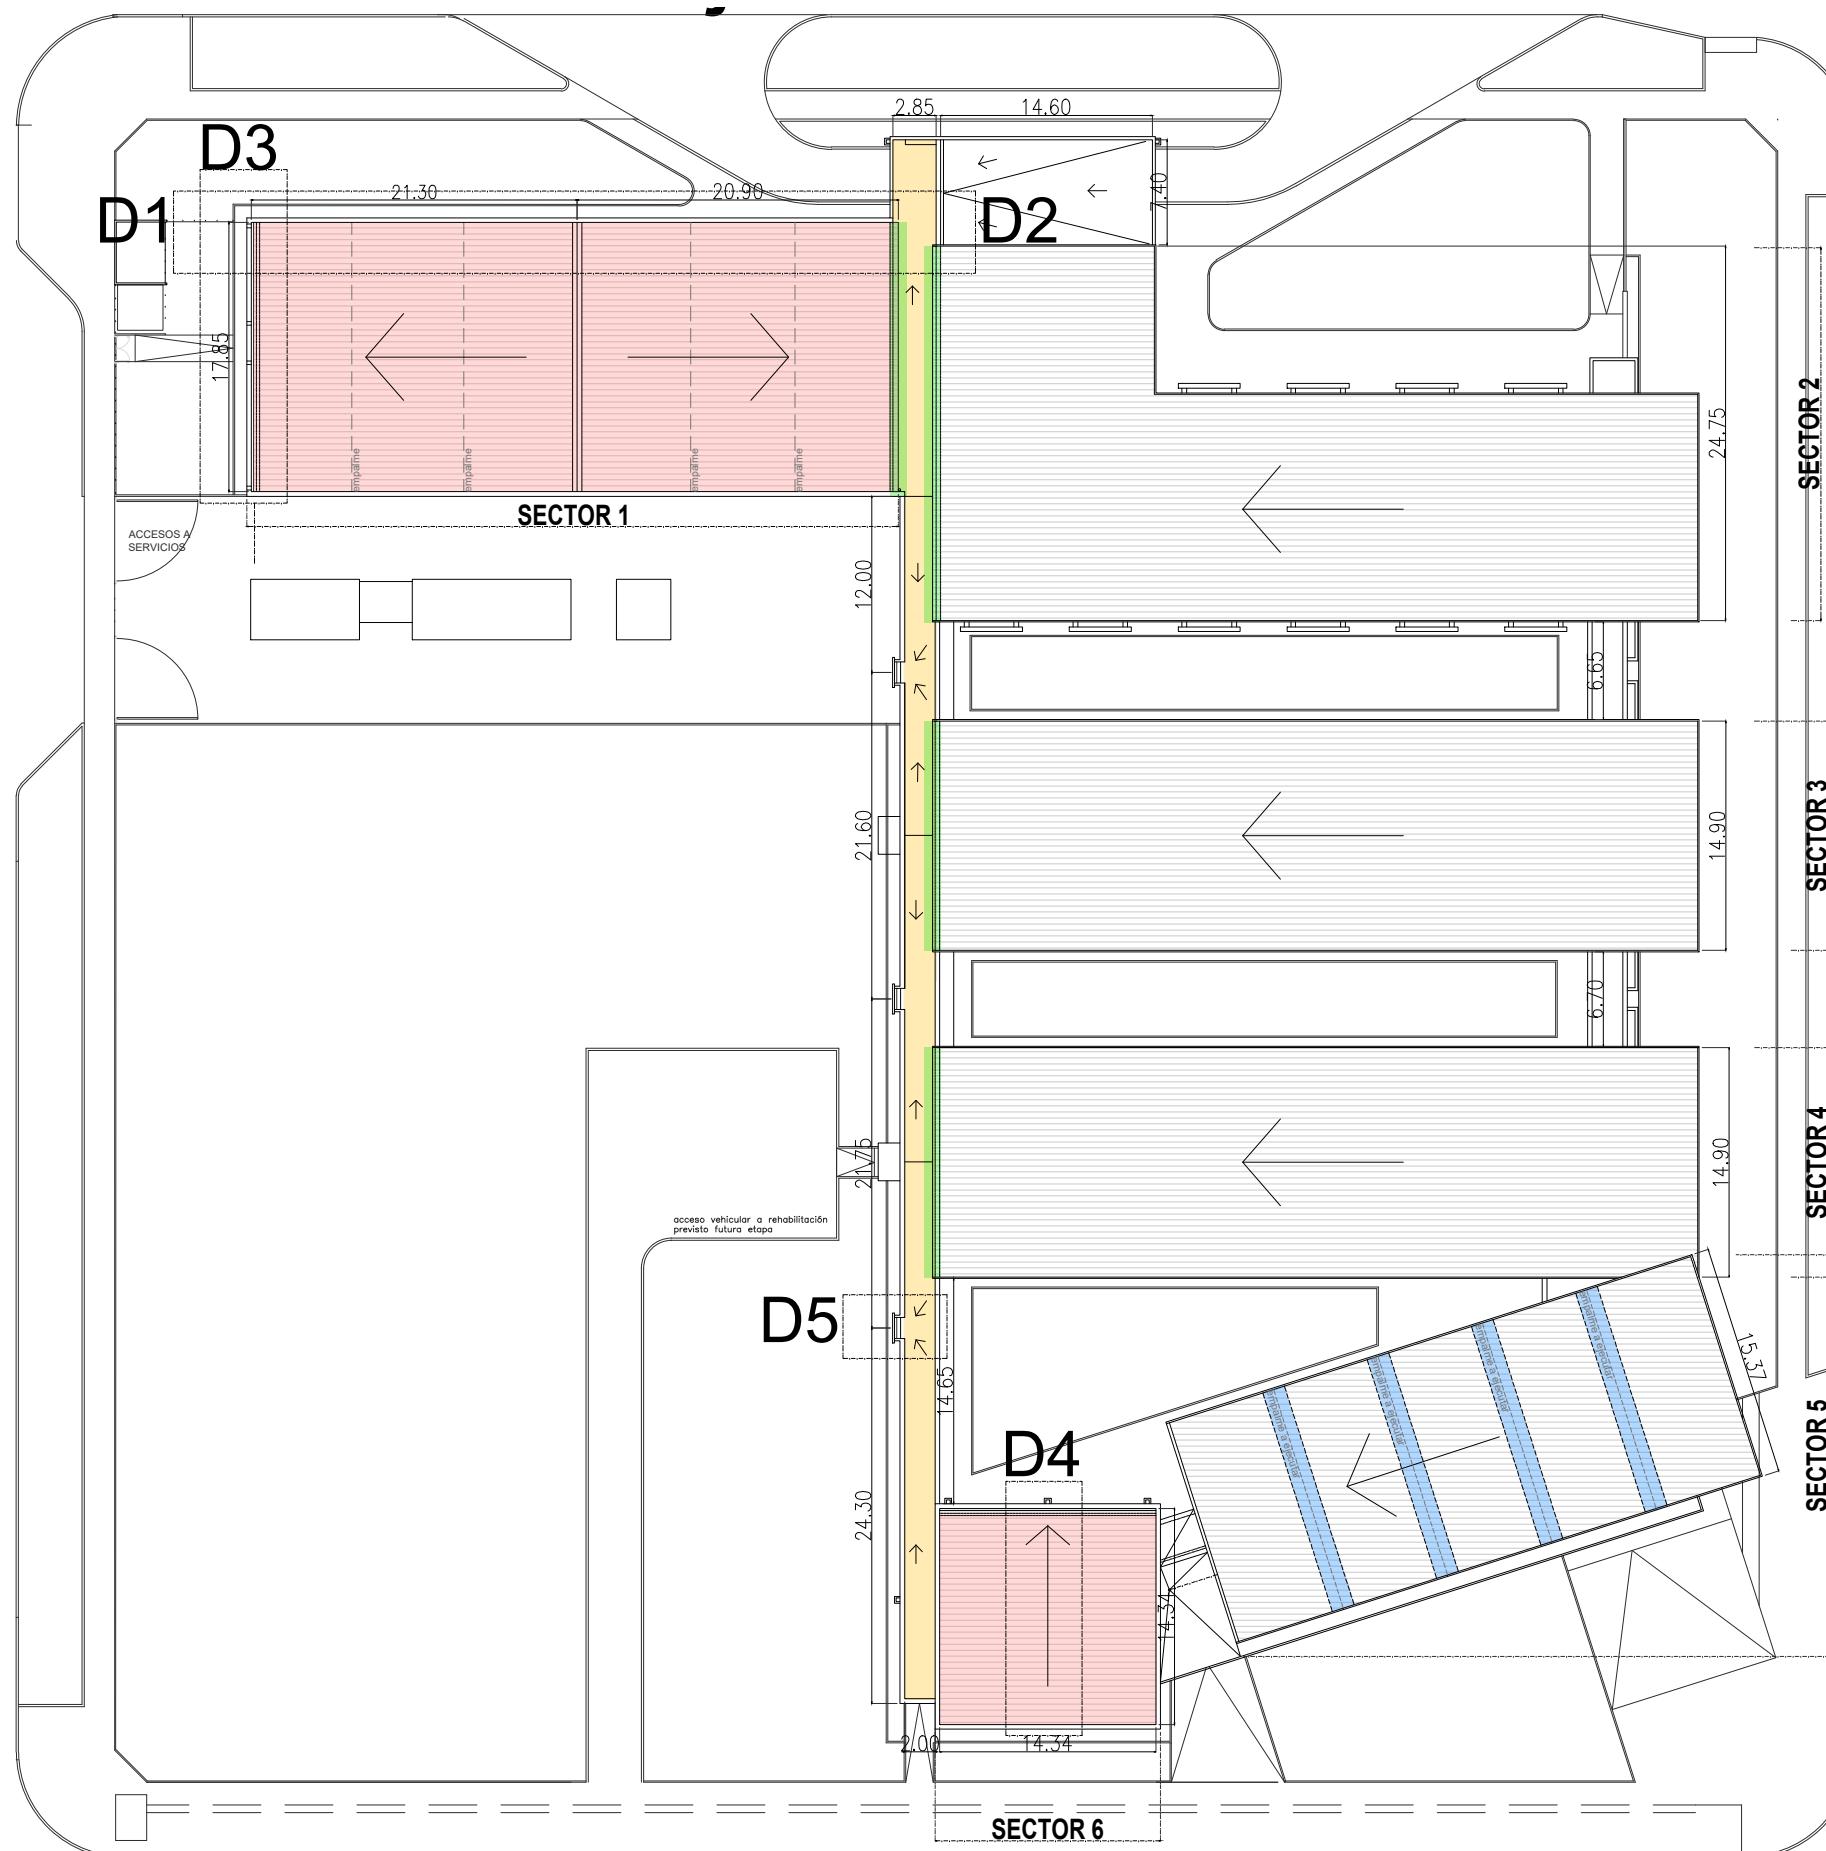

**EJECUCIÓN DE
CANALETAS**

IMPERMEABILIZAR

Retiro de piedra existente; impermeabilizar con membrana; colocar nueva terminación (seg/PETP)

RETECHAR

Como se indica en detalles, retechar con Chapa Acanalada Sinusoidal H°G° y perfiles C 120.

SOLAPAR

Colocar tramos de chapas en los solapados existentes de 0.75m para cada lado (total 1.50m c/u). Colocar 64 chapas de 1.50x0.951m cu. Retirar todos los tornillos autoperforantes existentes en el sector de Chapas intervinientes. Colocar tornillos nuevos.