



PF01	
Ap. 0.00	dt. 2.40

TIPO:	PAÑO FIJO ACOPLADO A PUERTA P1
UBICACION:	
CANTIDAD:	5

DETALLE: ESCALA 1:50

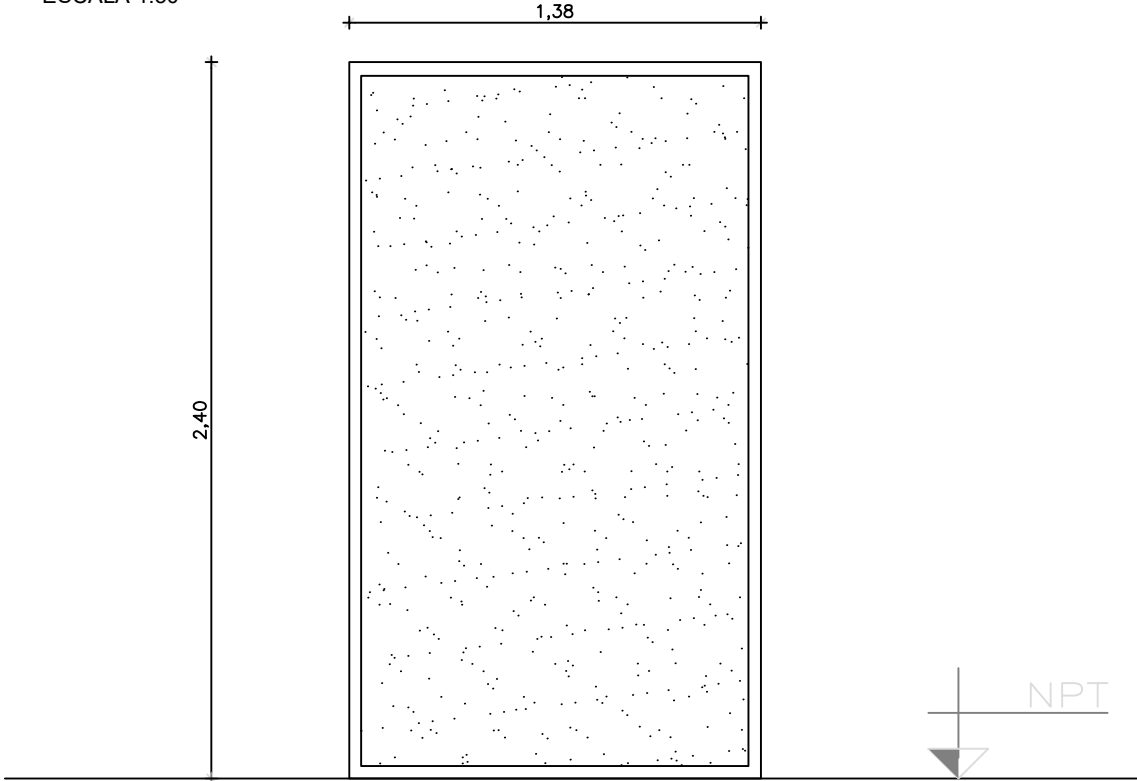

VISTA

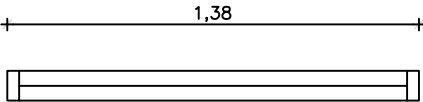

PLANTA

DESCRIPCIÓN	
MARCO	SISTEMA DE MARCO REGULABLE DE 95 A 115 mm Y DE 135 A 155 mm, DE ALUMINIO ANODIZADO NATURAL LÍNEA A30 NEW PARA PUERTA PLACA, + DOBLE PERFIL REGULABLE DE TRAVASAÑO (EN CASO QUE TENGA PAÑO FIJO SUPERIOR)
HOJAS	
VIDRIOS	VIDRIO LAMINADO 3+3 (VIDRIO 3 mm INCOLORO + PVB INCOLORA + VIDRIO 3 mm INCOLORO) CONTRAVIDRIOS:
HERRAJES	
OBSERVACIONES	