


DETALLE DE APERTURA DE CALZADAS

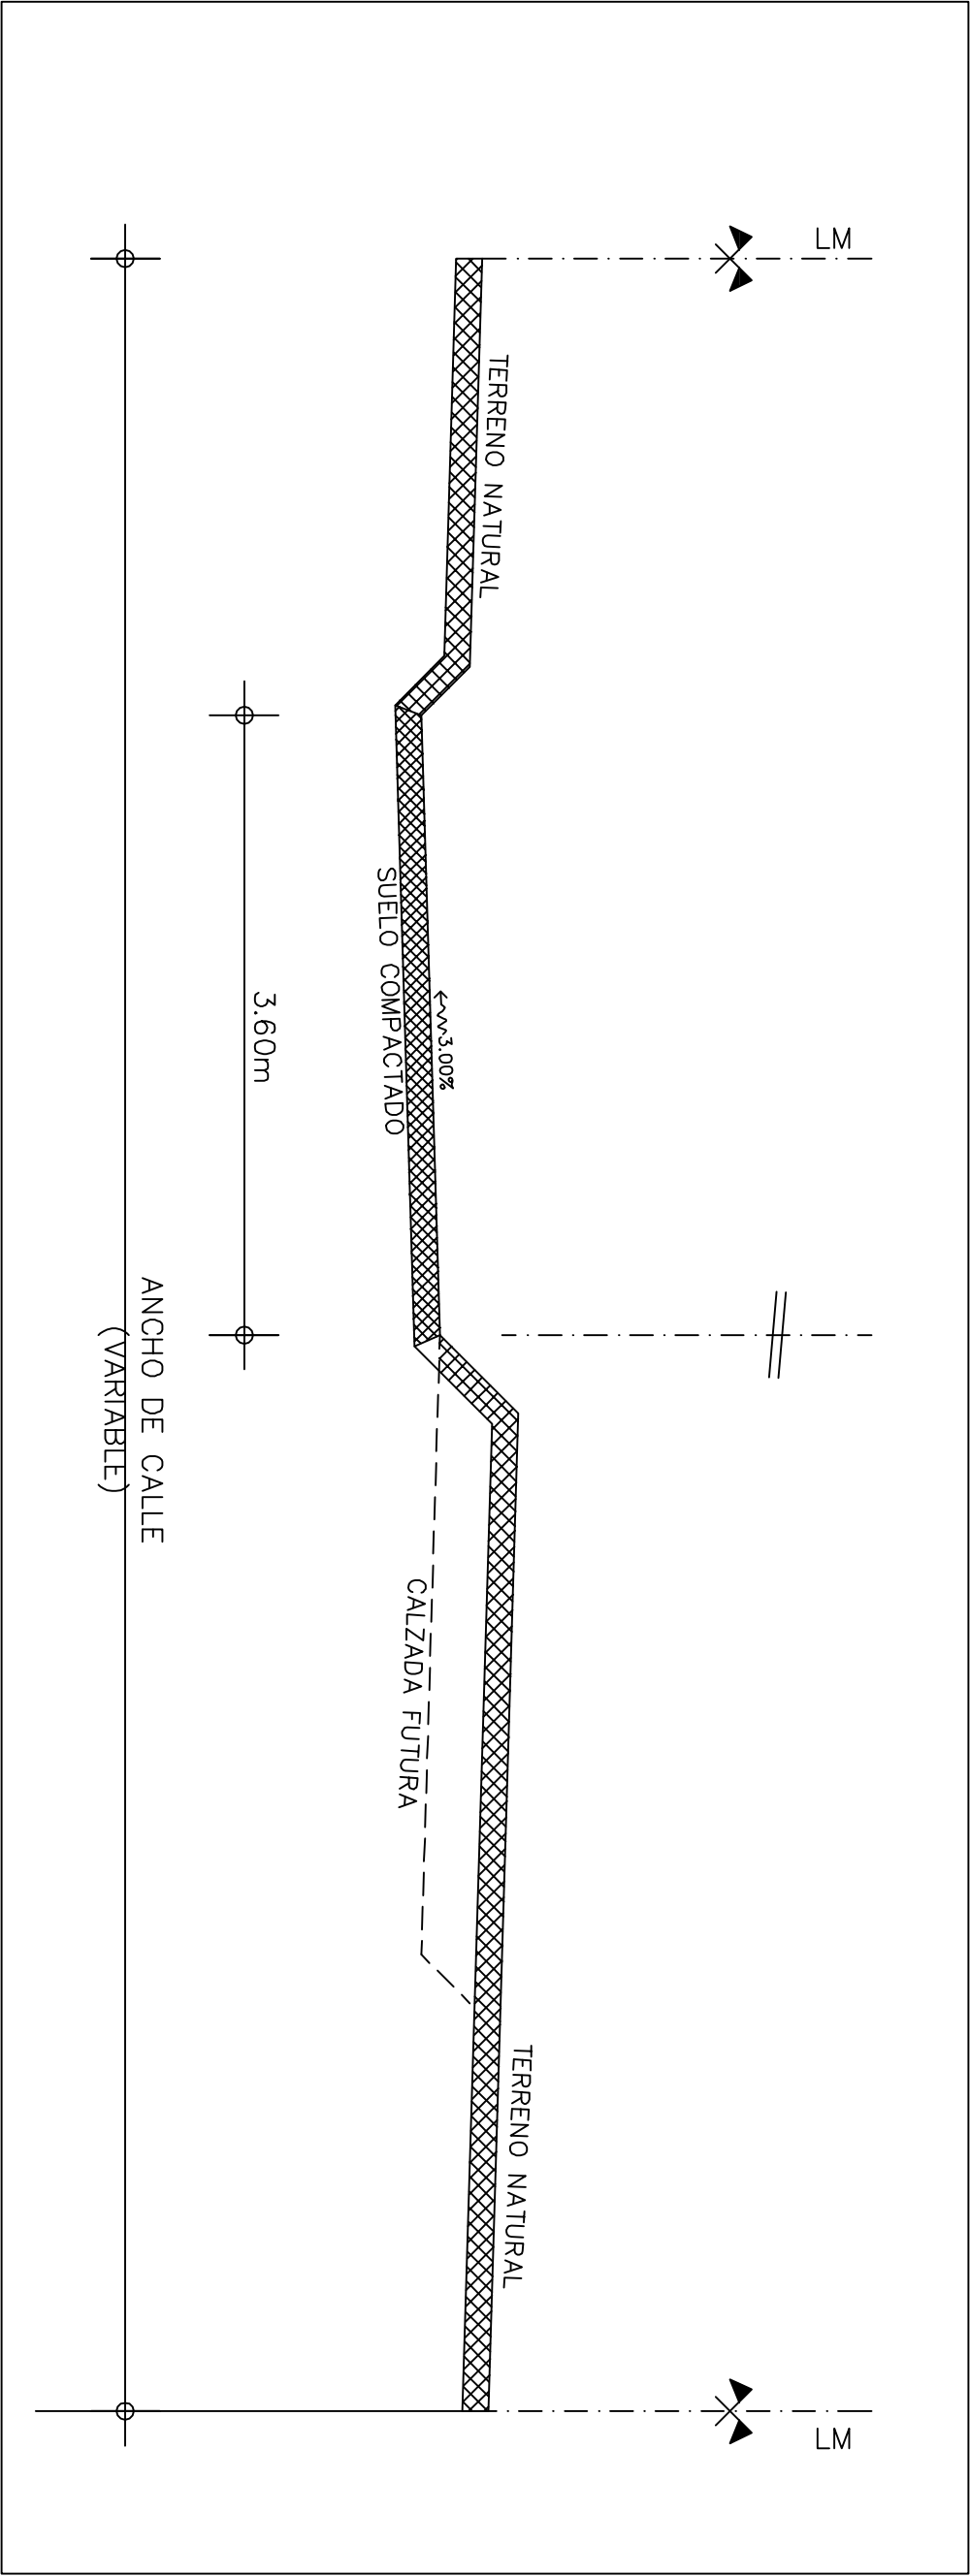

Medidas en cm.

PLANO:

Detalle de APERTURA de CALZADAS

SECRETARÍA DE ESTADO DEL HÁBITAT / D.P.V. y U.

Nº:

3

SIN ESCALA