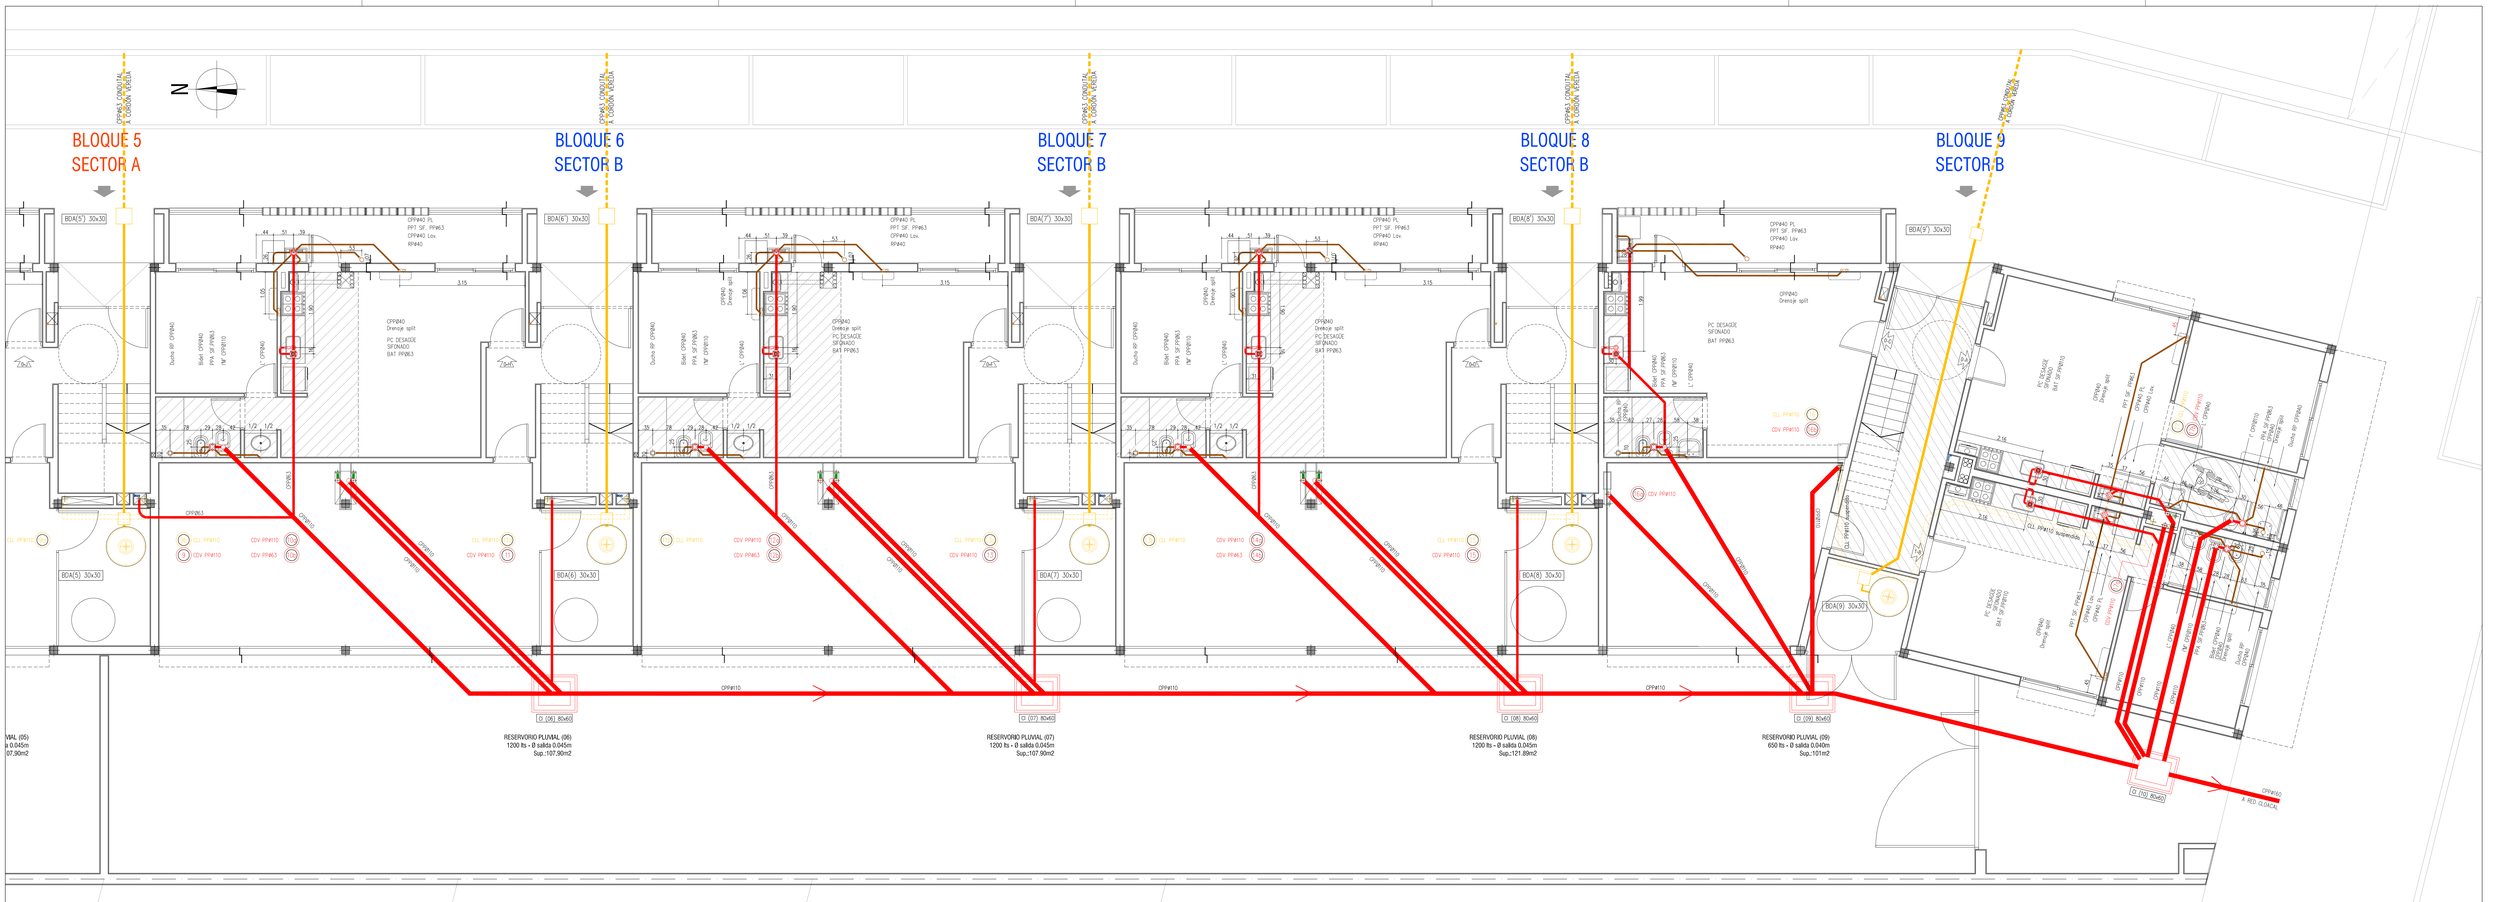

SECRETARÍA DE ESTADO DEL HÁBITAT
DPVyU

OBRA: CIUDAD UNIVERSITARIA ROSARIO
VIVIENDAS COLECTIVAS ENTORNO CUR - UNIDAD DE GESTION 2
PLANO: INSTALACIÓN CLOACAL-PLUVIAL
PLANTA BAJA SECTOR B

IS 02

CENTRO:
SU-NIT:
REVISION:
FECHA: 17/07/2017
ESCALAS: 1:50

RELEVAMIENTO: PROYECTO: DIBUJO: