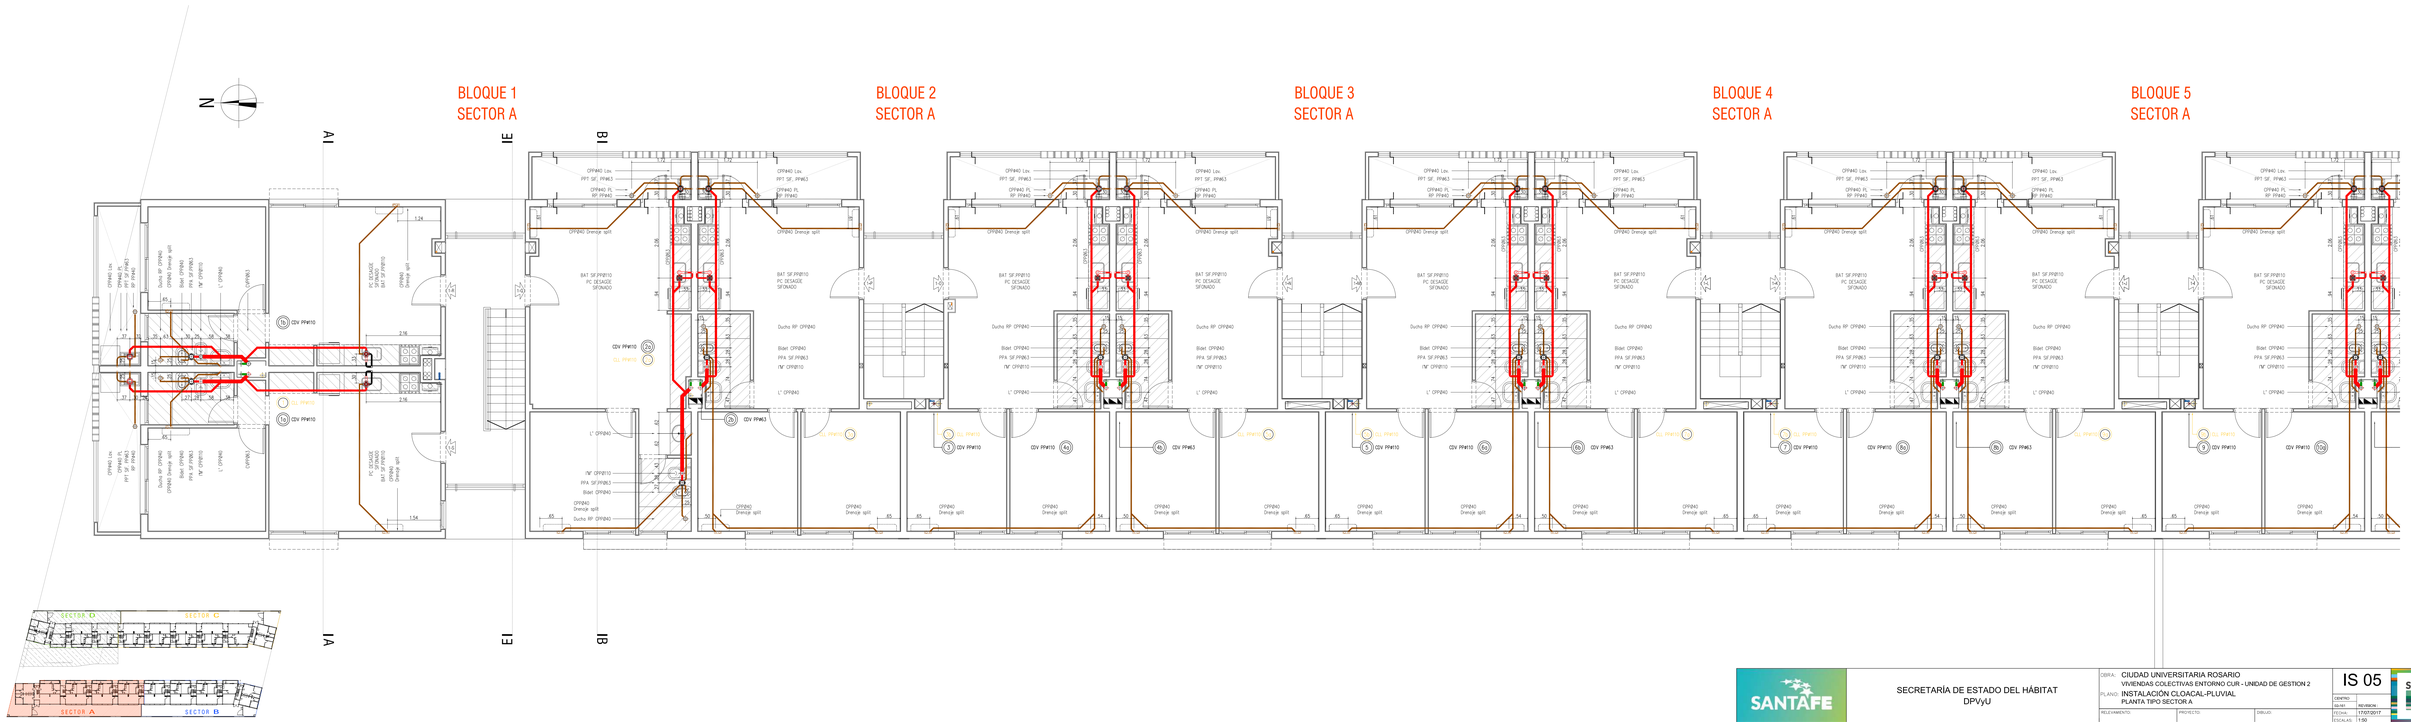

SANTAFE

SECRETARÍA DE ESTADO DEL HÁBITAT
DPVyU

OBRA: CIUDAD UNIVERSITARIA ROSARIO
VIVIENDAS COLECTIVAS ENTORNO CUR - UNIDAD DE GESTION 2

PLANO: INSTALACIÓN CLOACAL-PLUVIAL
PLANTA TIPO SECTOR A

IS 05

CENTRO	
CÓDIGO	REVISIÓN
FECHA	17/07/2017
ESCALAS	1:50

RELEVAMIENTO | PROYECTO | DIBUJO

SANTA FE