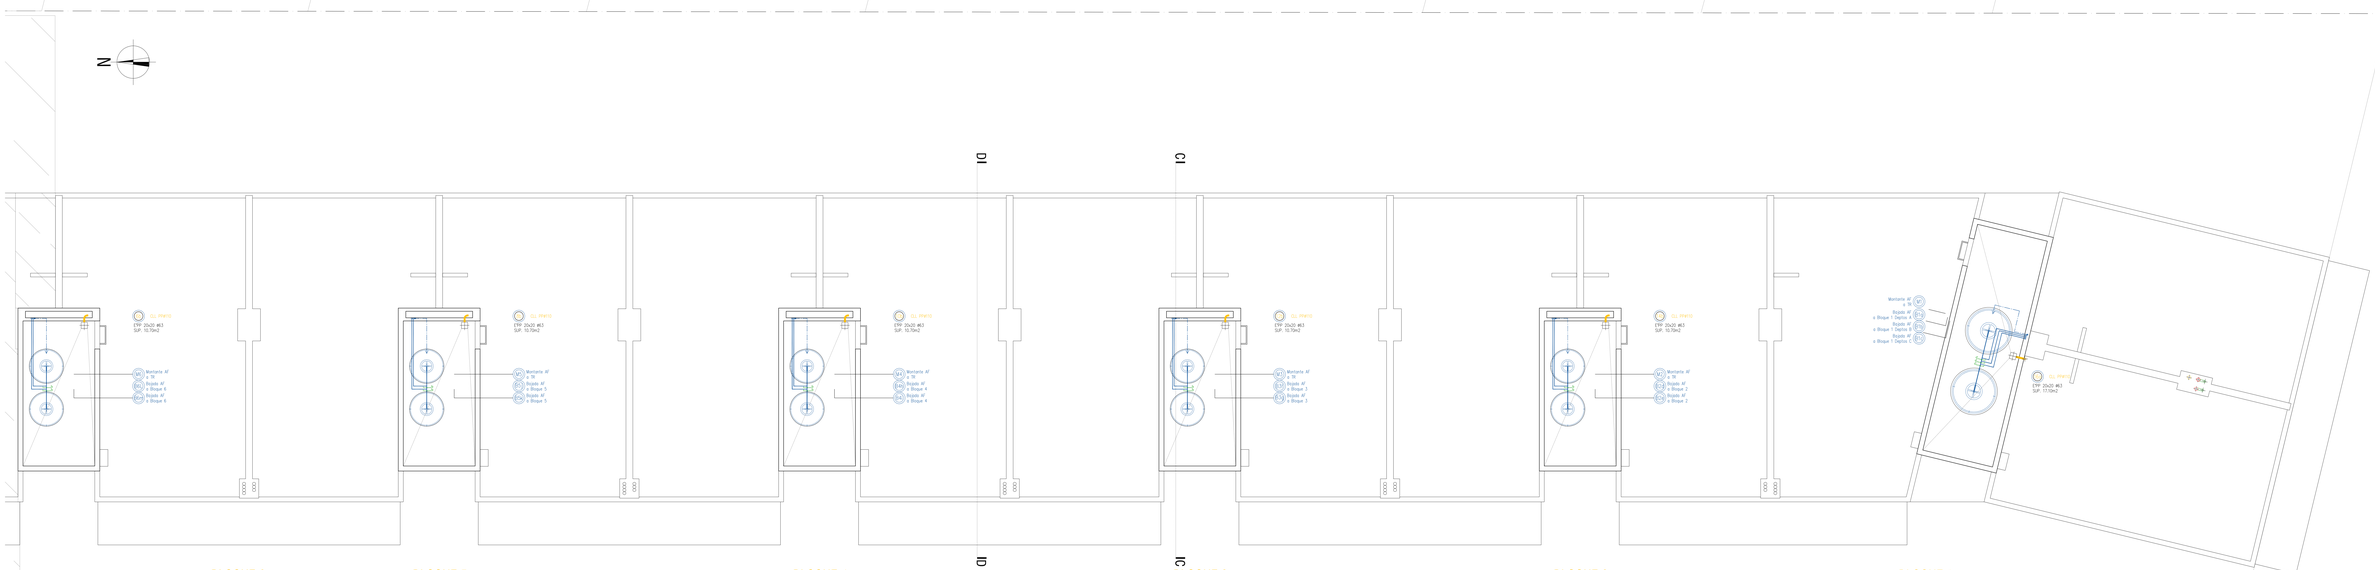

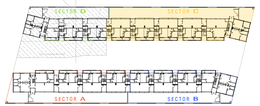

SECRETARÍA DE ESTADO DEL HÁBITAT
DPVyU

OBRA: CIUDAD UNIVERSITARIA ROSARIO
VIVIENDAS COLECTIVAS ENTORNO CUR - UNIDAD DE GESTION 2

PLANO: INSTALACIÓN SANITARIA
PLANTA TANQUES SECTOR C

IS 15

CENTRO:
SECTOR:
MZA/MOV: MZA/MOV:

RELEVAMIENTO: PROYECTO: DIBUJO: FECHA: 17/07/2017
ESCALAS: 1:50