



OBRA: CIRCUNVALACIÓN DE GÁLVEZ		PLANO N° 9378/bis
		ESCALAS: PLANIM. 1:750 ALTIM. 1:100
		PROYECTISTA:
		OPERADOR:
		DIBUJO:
FECHA: OCTUBRE2016	DIRECTOR:	

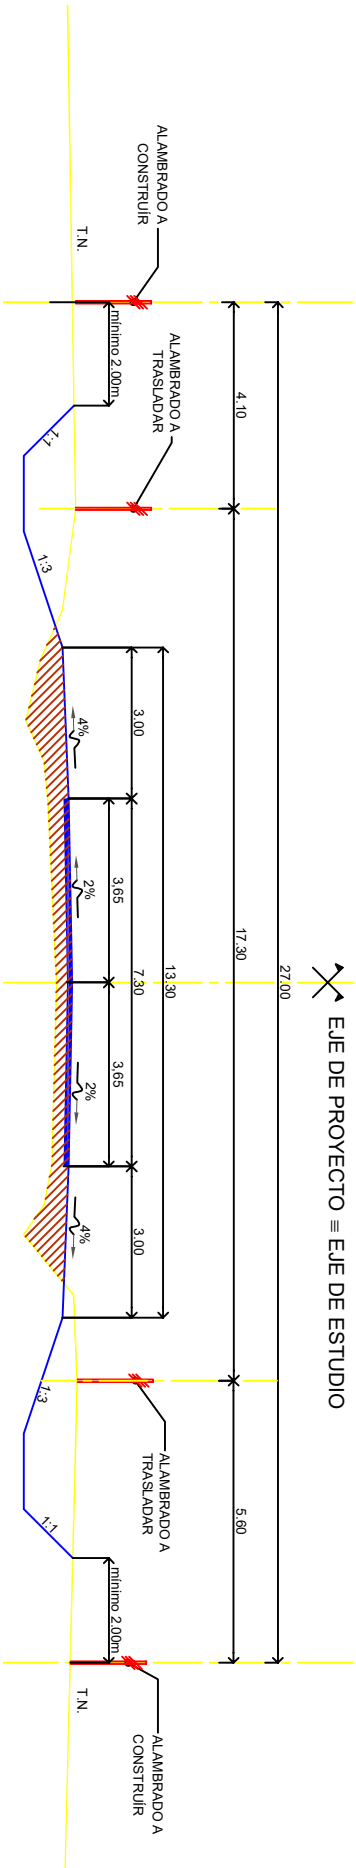

1 - PERFIL TIPO DE PROG. 1+100 A PROG. 2+470.80

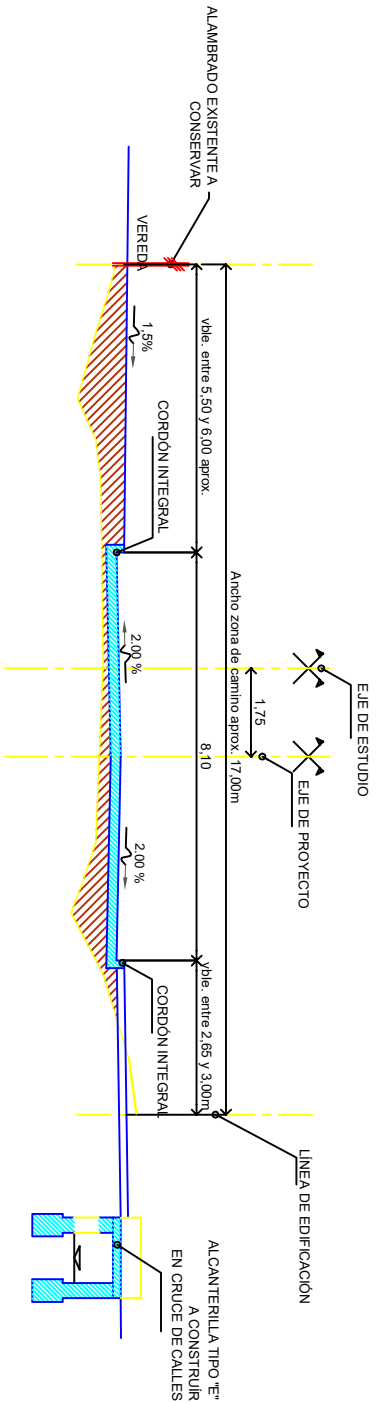

2 - PERFIL TIPO DE PROG. 2+470.80 A PROG. 3+128.20

## PERFILES TRANSVERSALES TIPO