UBICACION DE ALIVIADOR. PLANIMETRIA

ESCALA:1:500

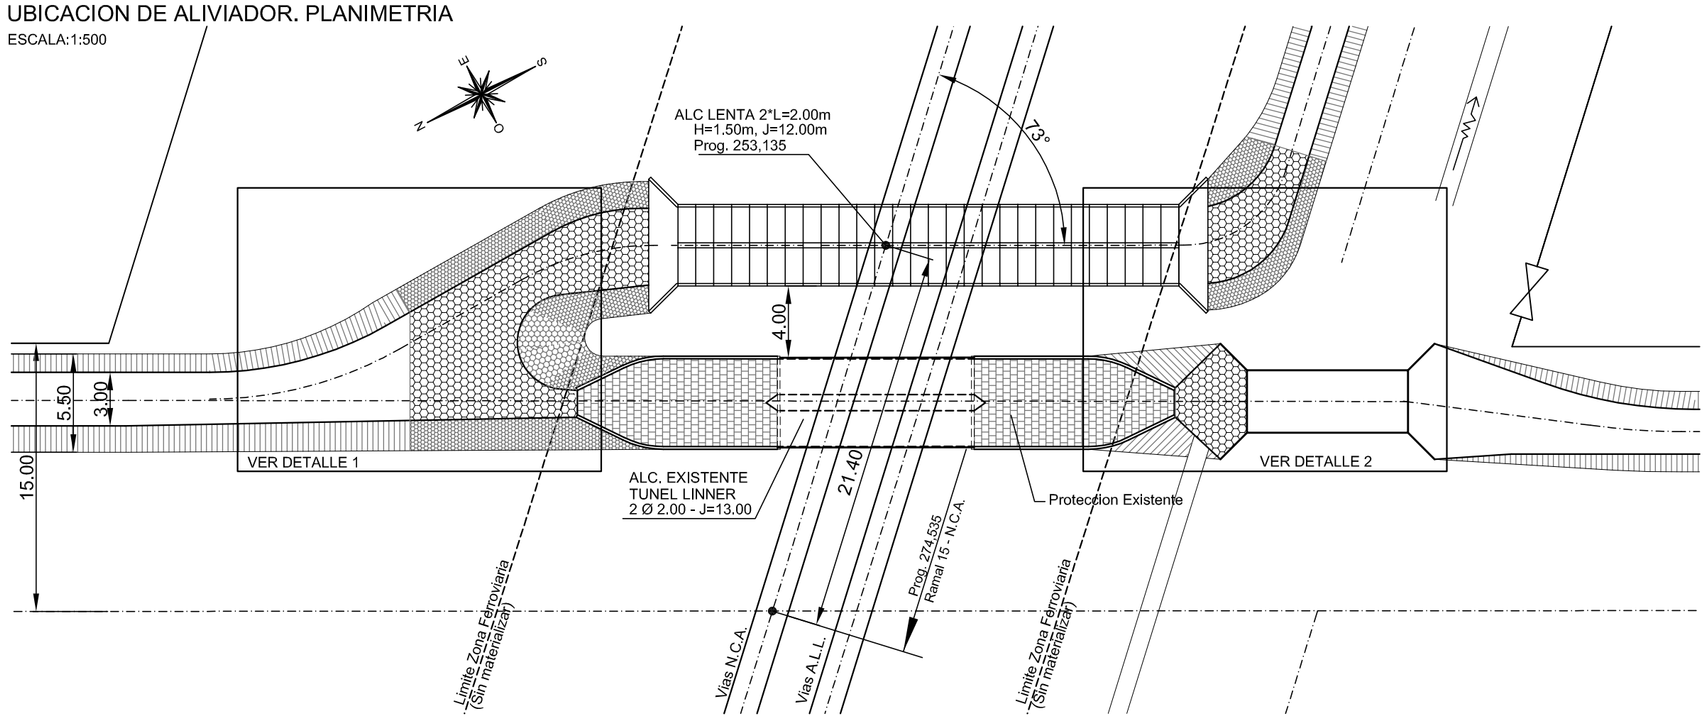

PERFIL LONGITUDINAL

ESCALA H: 1:500 / ESCALA V: 1:50

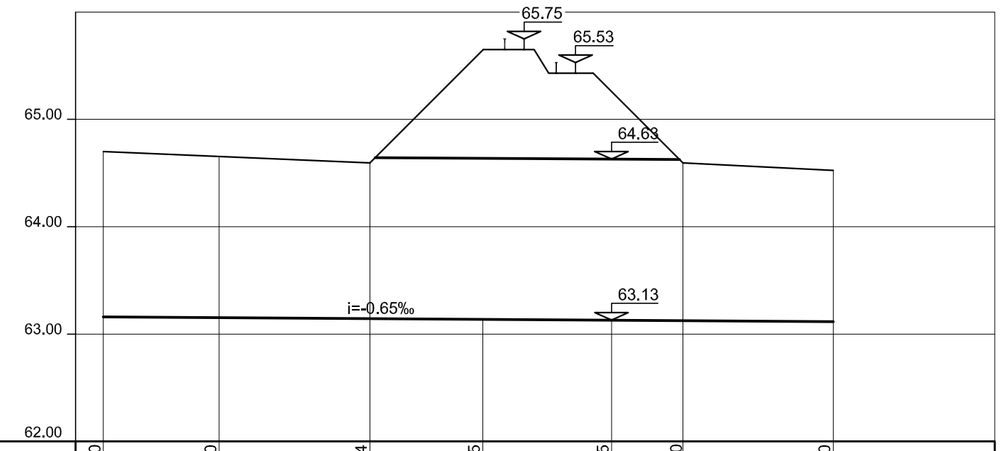

Progresivas	0.00	10.80	24.84	35.35	47.35	54.00	68.00	
Distancia Parcial		10.80	14.04	10.51	12.00	6.66	14.00	
Cota de Terreno	64.70	64.64	64.59			64.59	64.52	
Cota de Proyecto	63.16						63.12	

DETALLE 1

ESCALA:1:250

NOTAS:
LA PROTECCION SE MATERIALIZARA TANTO EN EL FONDO COMO EN LOS TALUDES ADYACENTES
Ⓔ ENCUENTRO A RESOLVER EN OBRA

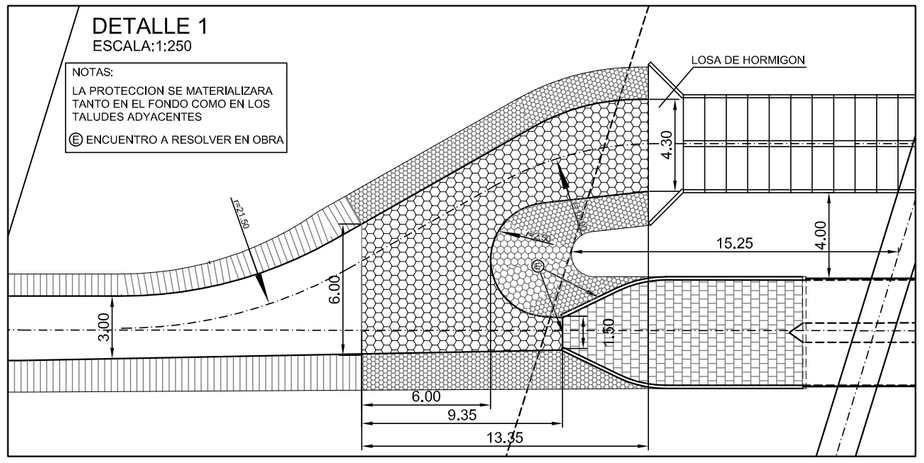

DETALLE 2

ESCALA:1:250

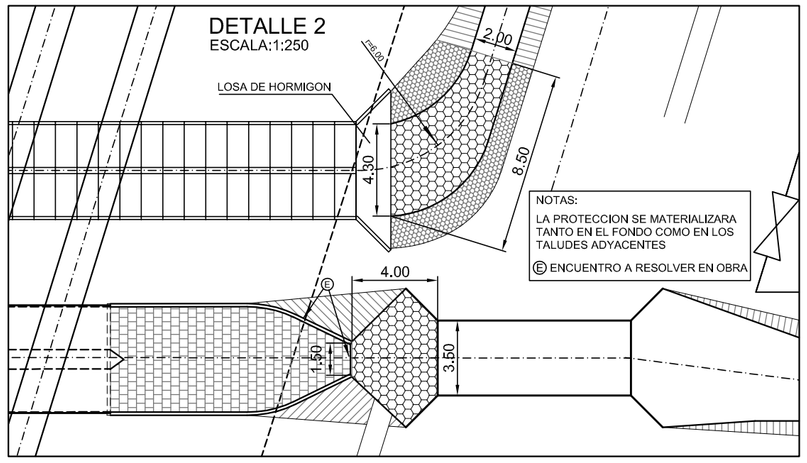

NOTAS:

* LAS COTAS ESTAN REFERIDAS AL CERO DEL IGN
* LAS MEDIDAS LINEALES SE EXPRESAN EN METROS

REFERENCIAS

- TALUD CANAL
- PROTECCION ALCANTARILLA EXISTENTE
- PROTECCION PROYECTADA, COLCHONETA SOBRE MANTO GEOTEXTIL Y CUBIERTA VEGETAL EN FONDO Y TALUDES ADYACENTES - ESPESOR: 0.17m.

ALIVIADOR A EJECUTAR SOBRE FERROCARRIL

ESCALA: 1:75

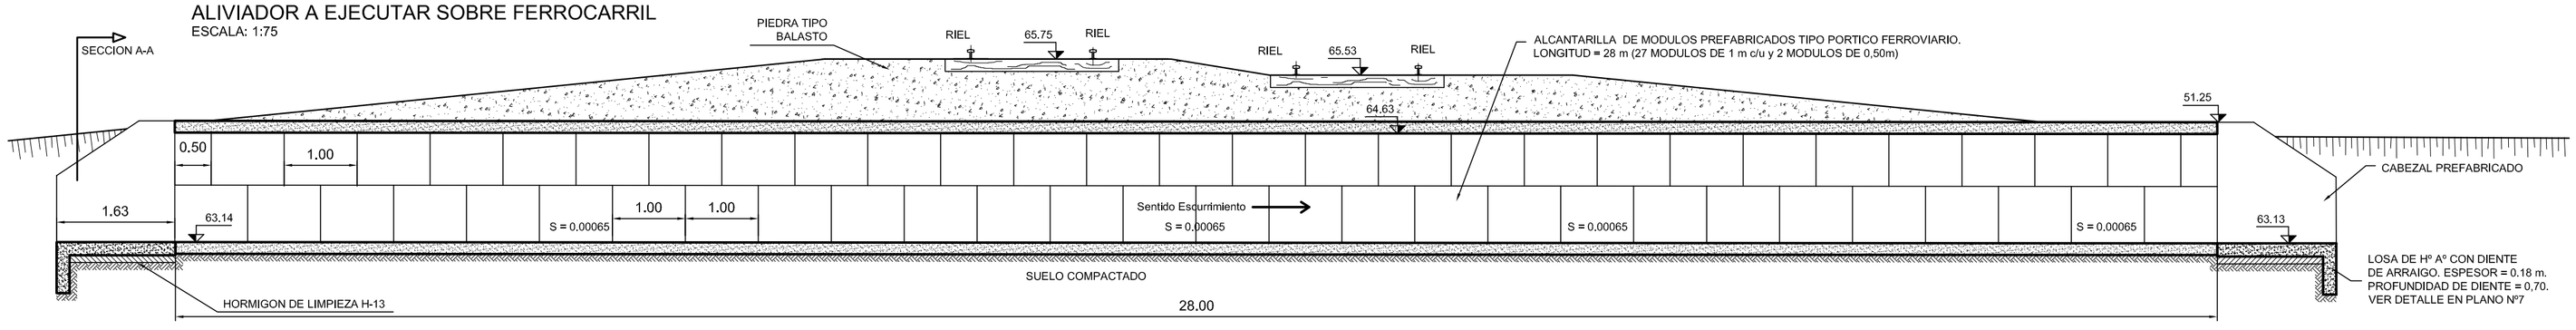

SECCION A-A

ESCALA 1:50

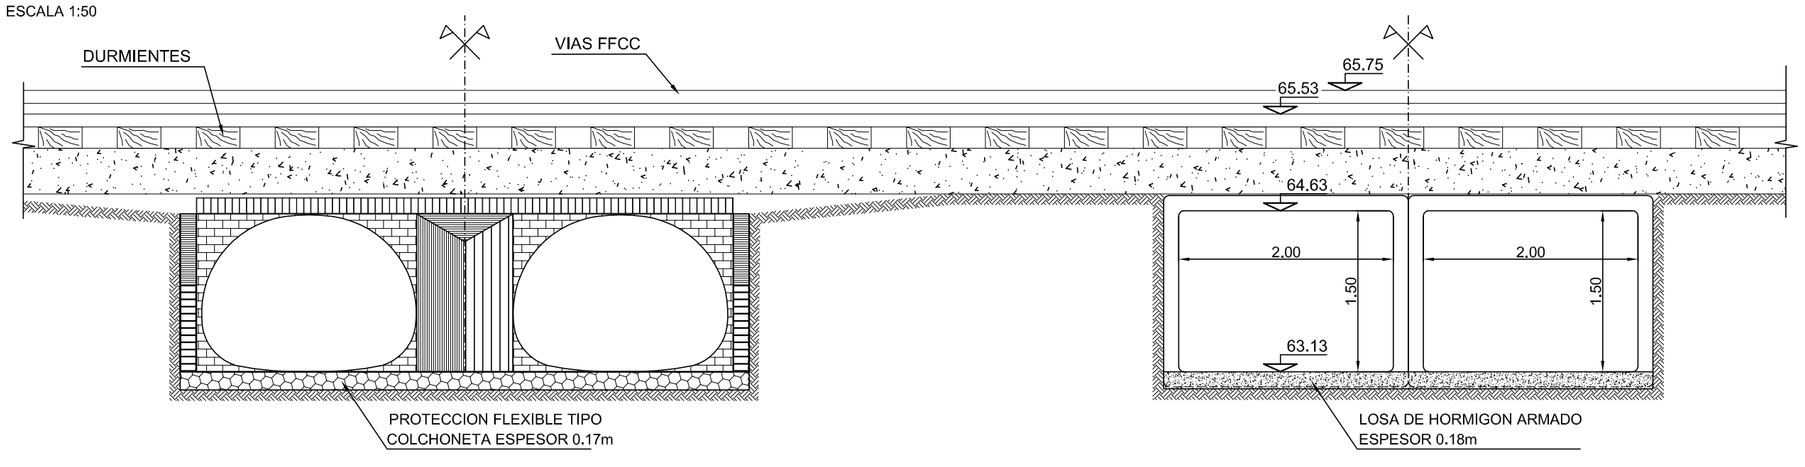

PROVINCIA DE SANTA FE
MINISTERIO DE AGUAS, SERVICIOS PUBLICOS Y MEDIO AMBIENTE
SUBSECRETARIA DE PLANIFICACION Y GESTION
DIRECCION PROVINCIAL DE PROTECCION URBANA CONTRA INUNDACIONES

OPERADOR TECNICO: M.CIABATTARI - M.D´AMBROSIO	OBRA: REACONDICIONAMIENTO CANAL PERIMETRAL NORESTE DE LA LOCALIDAD DE PEYRANO
PROYECTISTA: Ing. Maria L. CIABATTARI	
DIBUJANTE: Téc.Vial M.D. D´AMBROSIO, Téc. R. B. ETCHEGARAY	
SUBDIRECTORA: Ing. Claudia A. FORESTIERI	PLANO: ALCANTARILLA ALIVIADOR BAJO VIAS F.F.C.C.
SUBSECRETARIO: Ing. Ricardo GIACOSA	
SECRETARIO Ing. Hugo E. ORSOLINI	FECHA: MAYO 2011 / ESCALAS: INDICADAS / PLANO Nº 06
MINISTRO: Arq. Antonio CIANCIO	