


Realizar muro de cierre con manp.
ladrillo comun esp. 0,15 mts

- Picar muros de carga y colocar
perfiles C nº 12 clavados a la chapa
existente
- Colocar perfil IPN
- Colocar chapa
- Colocar Zinquería

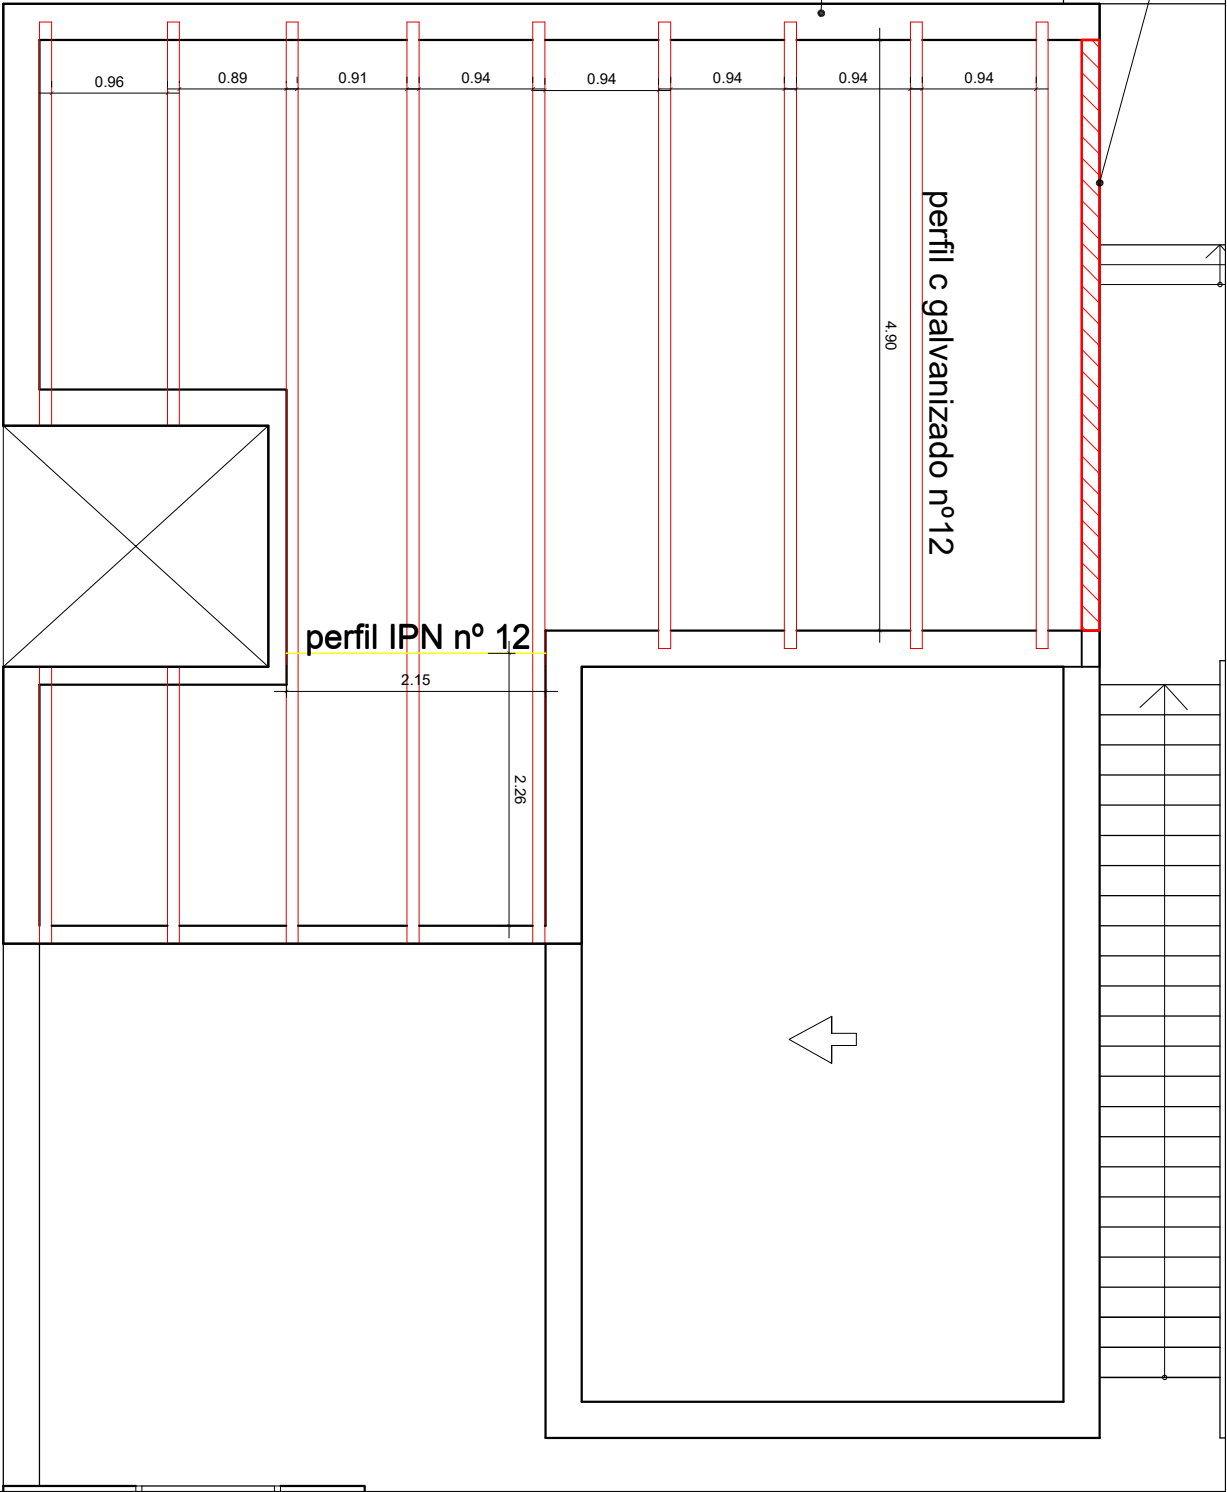

Planta de techo. Esc. 1:50

 Santa Fe PROVINCIA	MINISTERIO DE SALUD		OBRA: PESQUIZA Ex Hospital de niños MARZO 2024	RUBRO: ARQUITECTURA		A_02
	Dirección Gral. de Recursos Físicos	PLANO: PLANTA ESTRUCTURA TECHO				
		ESCALA: 1:100				