
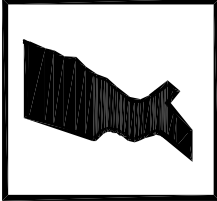


PROVINCIA DE SANTA FE


DEPARTAMENTOS CASTELLANOS- LAS COLONIAS -
LA CAPITAL

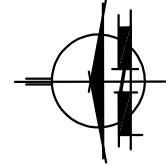

PROVINCIA DE SANTA FE

DIRECCION PROVINCIAL DE VIALIDAD

DIRECCION DE ESTUDIOS Y PROYECTOS

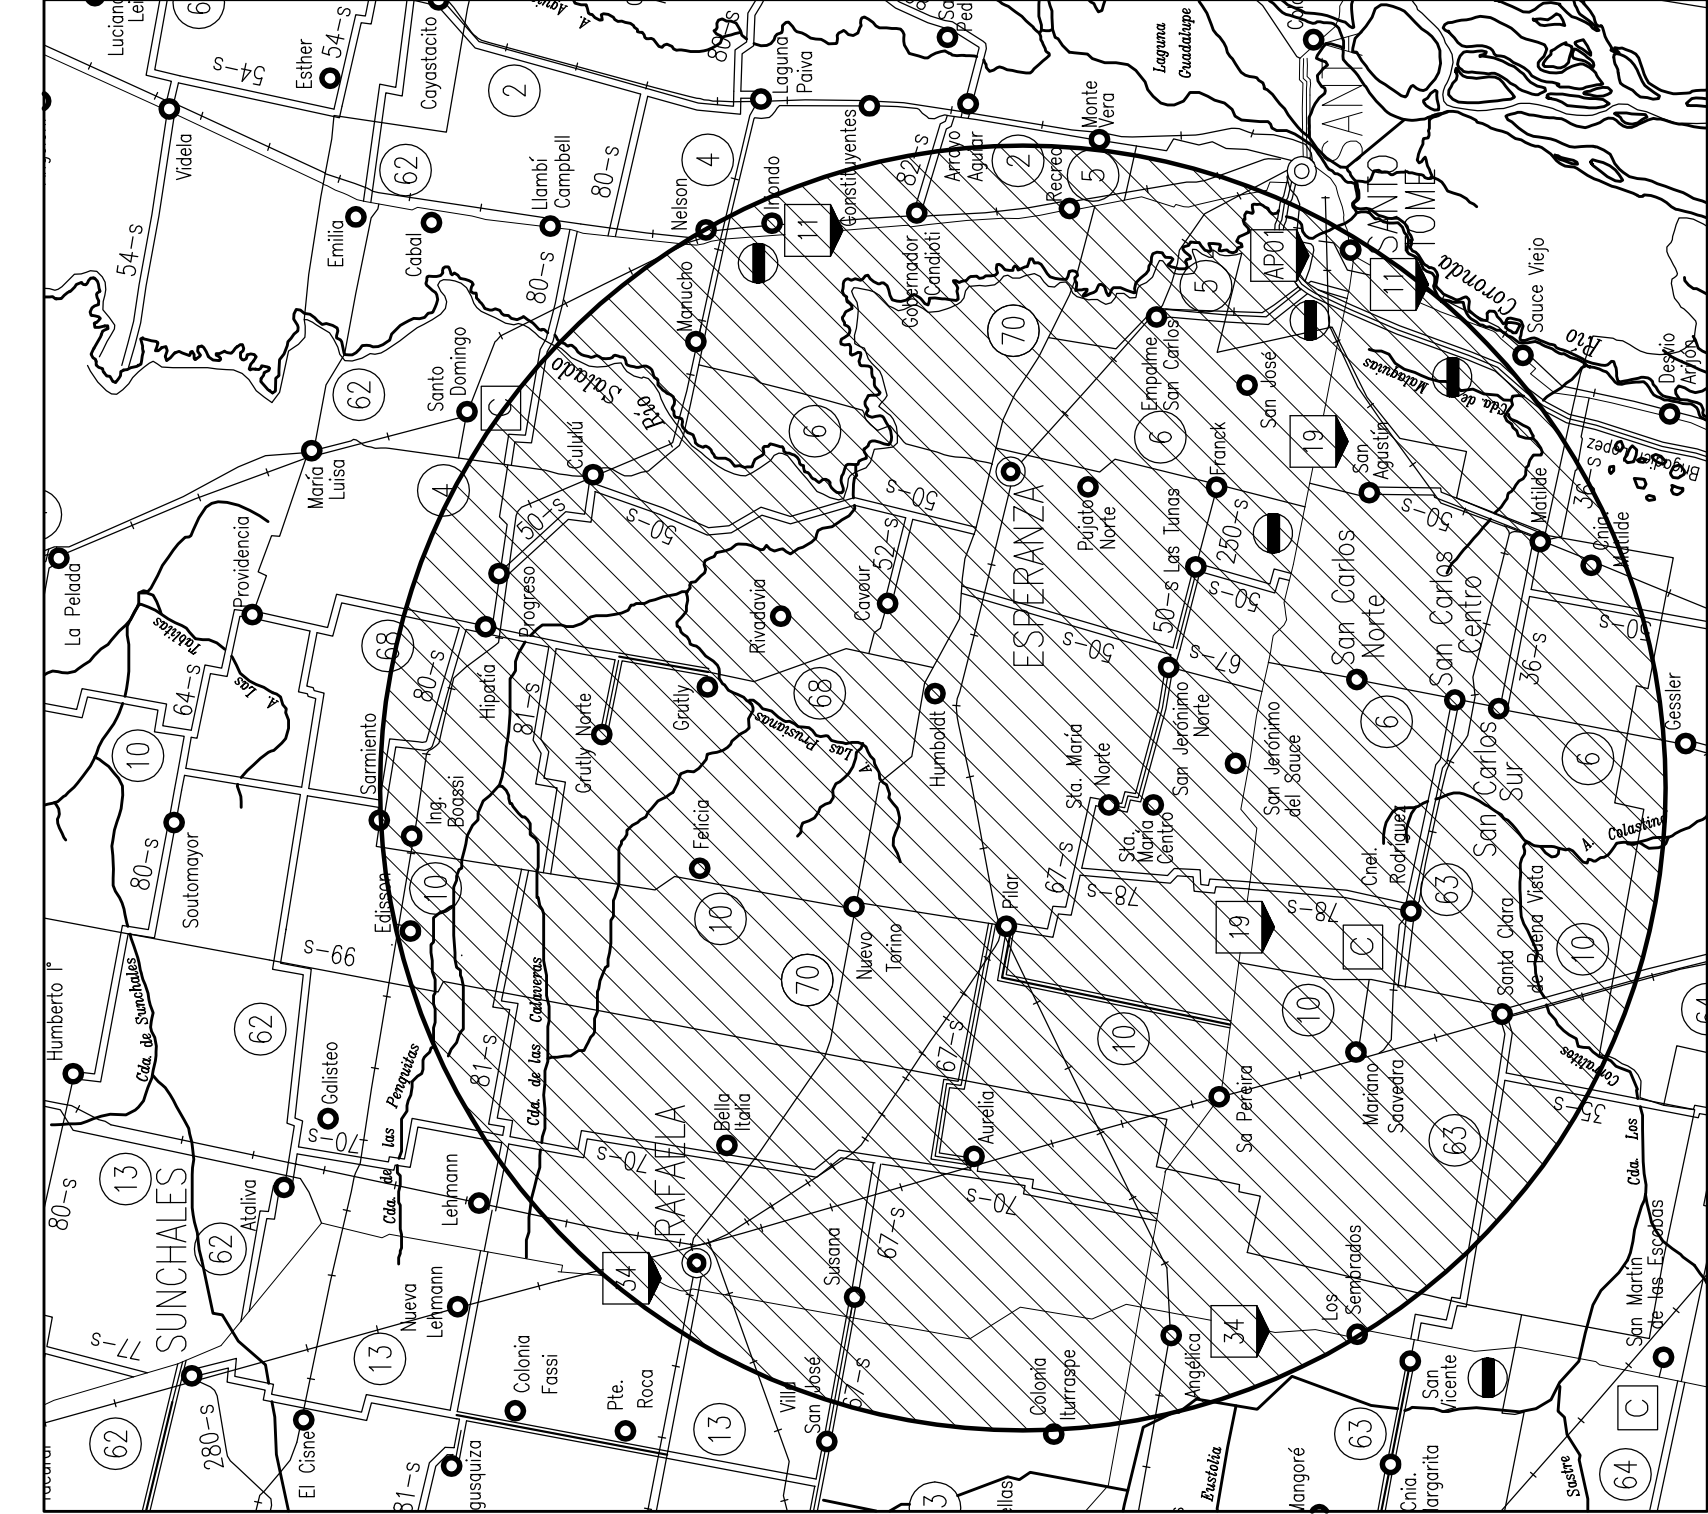

OBRA: RUTA PROVINCIAL N° 70		PLANO N° 10041	
TRAMO: RUTA NACIONAL N°11- RAFAELA.-		ESCALA: 1:500000	
FECHA: AGOSTO 2016	DIRECTOR: ING. O. CONTURSI	PROYECTISTA: ING. O. CONTURSI	
		COLABORADOR:	
		DIBUJO:	

CROQUIS DE UBICACIÓN

REFERENCIAS

-  RUTAS NACIONALES
-  RUTAS PROVINCIALES
-  LÍMITE INTERPROVINCIAL
-  LÍMITE DEPARTAMENTAL

