


CALLE AMENABAR

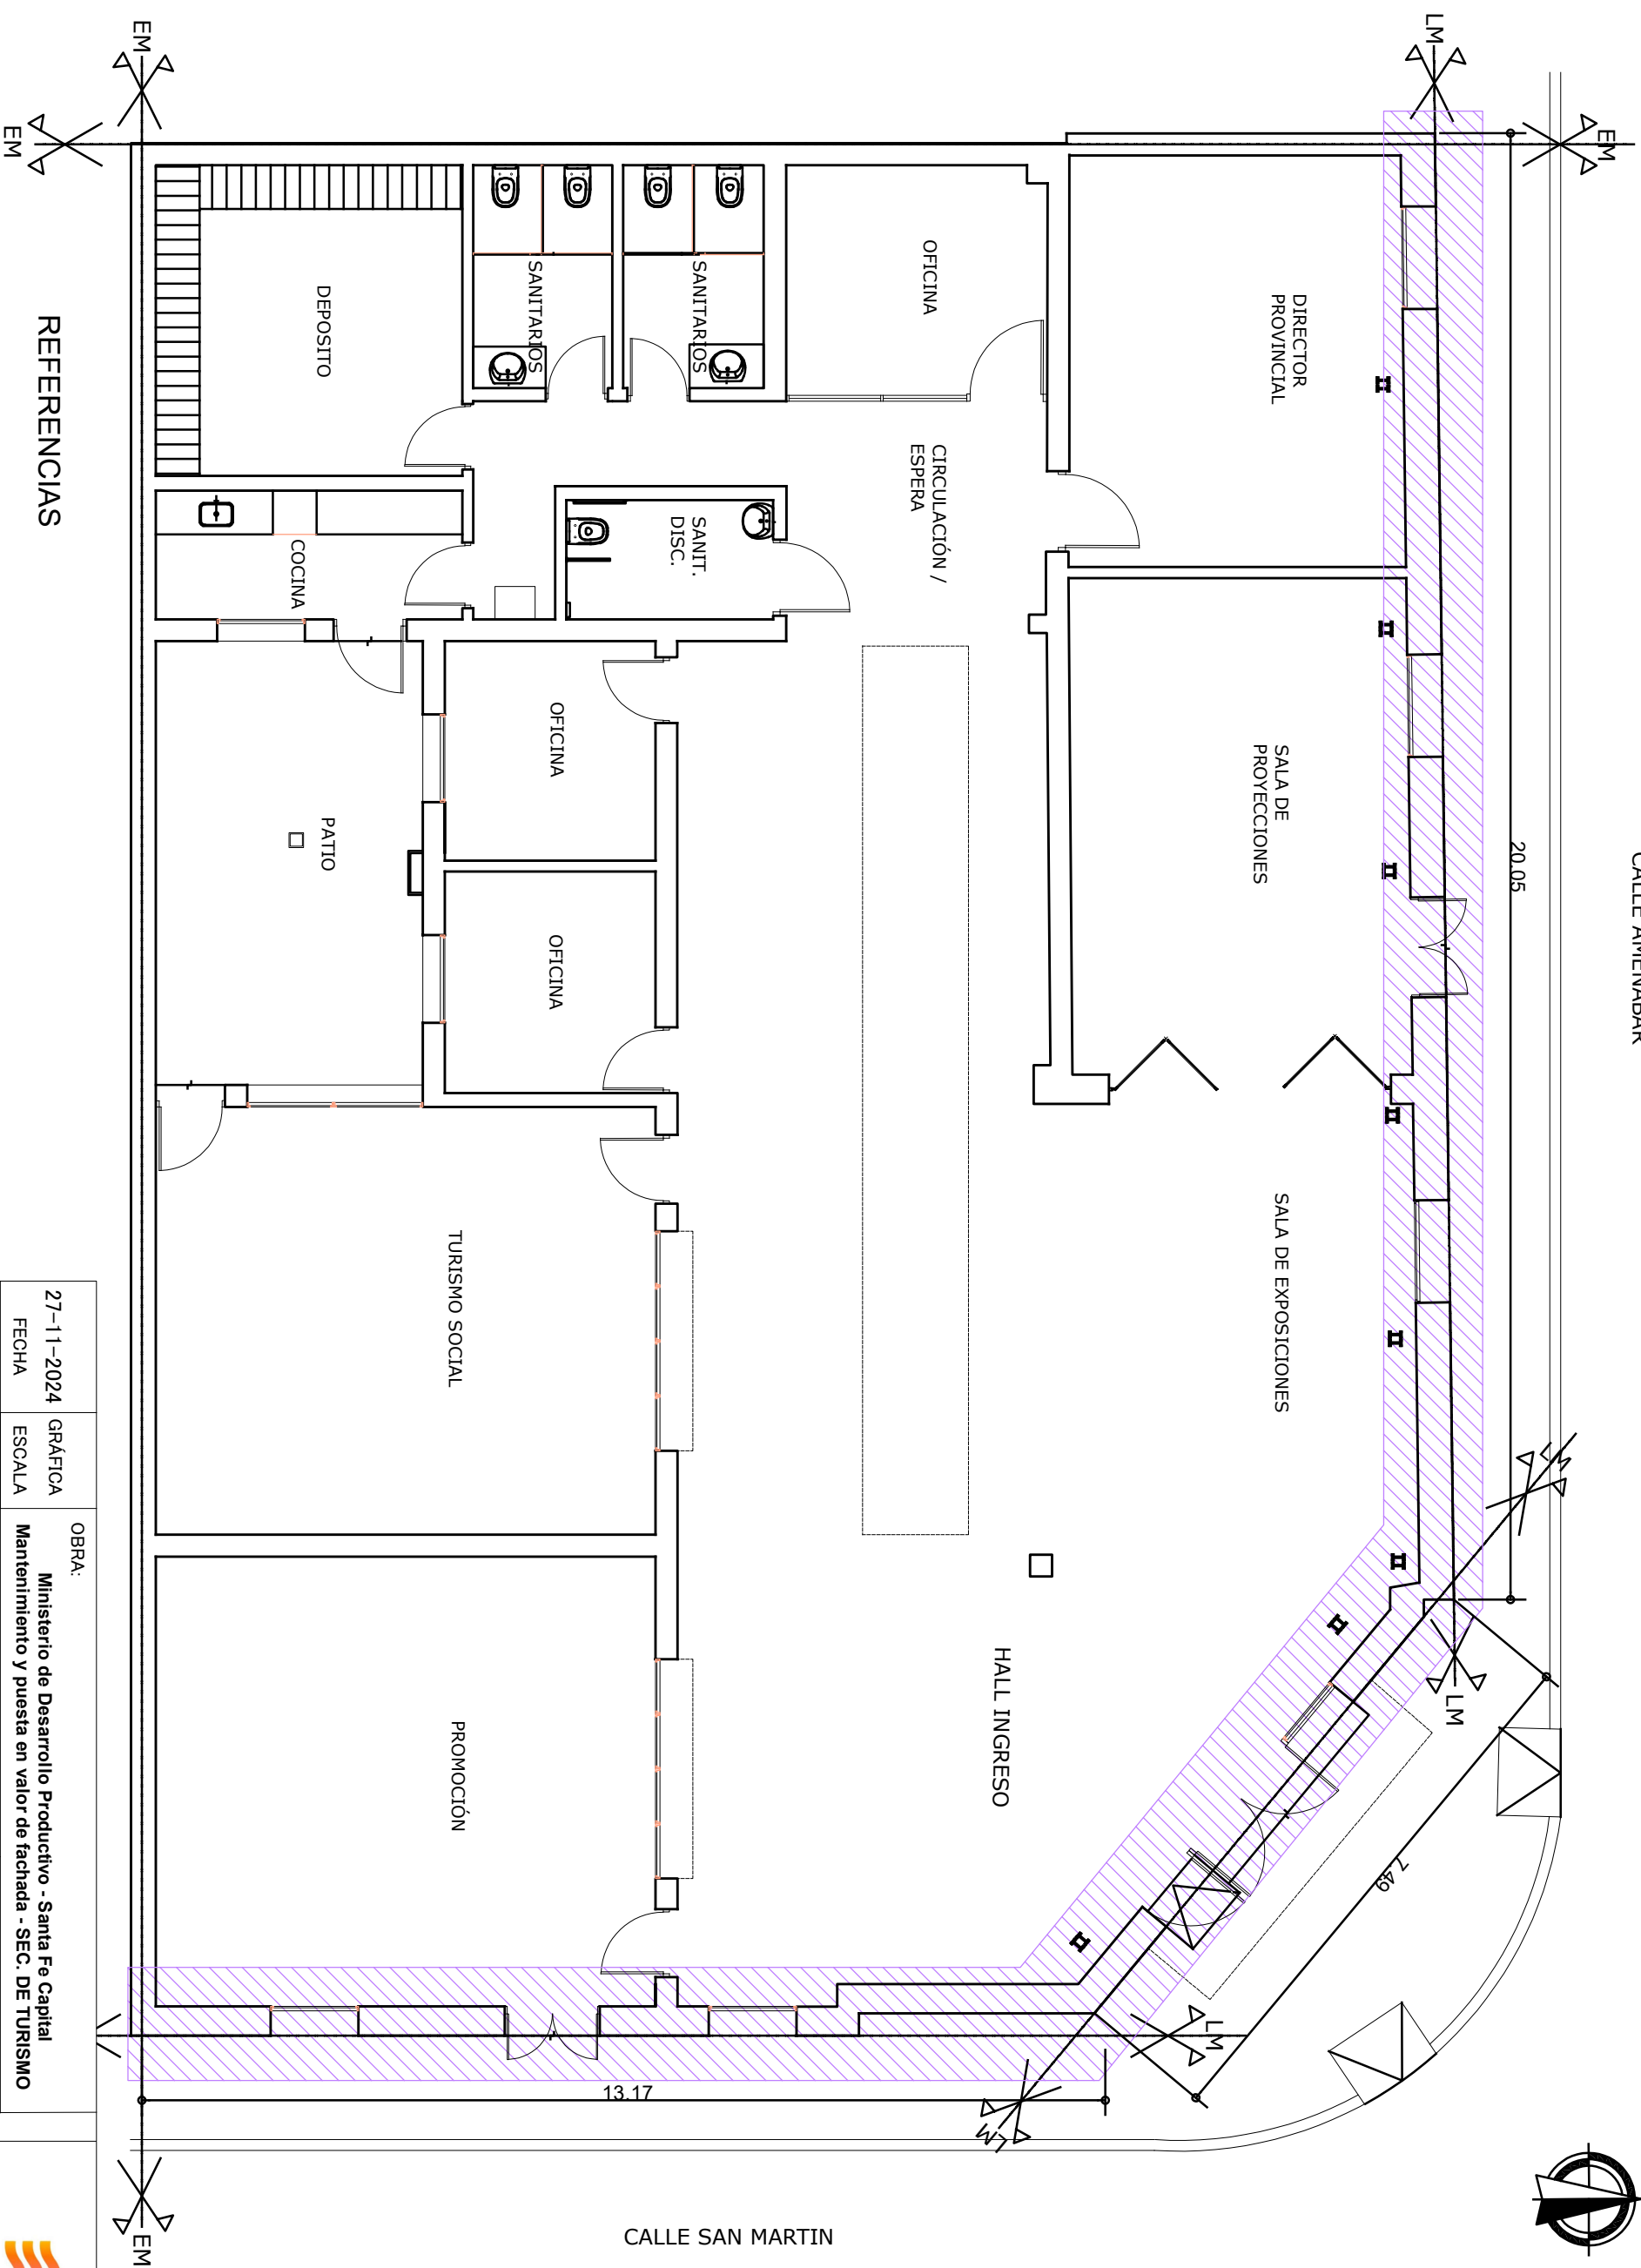

## REFERENCIAS

Área a intervenir

|                            |   |                   |   |
|----------------------------|---|-------------------|---|
| 27-11-2024<br>FECHA        |   | GRÁFICA<br>ESCALA | OBRA:<br><br><b>Ministerio de Desarrollo Productivo - Santa Fe Capital</b><br><b>Mantenimiento y puesta en valor de fachada - SEC. DE TURISMO</b> |
| PLANO<br><br><b>ARQ-01</b> | SUBDIRECCIÓN GENERAL DE DESPACHO<br>DEPARTAMENTO DE CONSERVACIÓN Y<br>MANTENIMIENTO<br>COORDINADOR DE PROYECTO:<br><b>ARQ. NÉSTOR D. NOVILO</b> |                   | PROYECTISTA:<br><br><b>M.D.P.</b>   |

Todas las medidas se verificarán en obra.

