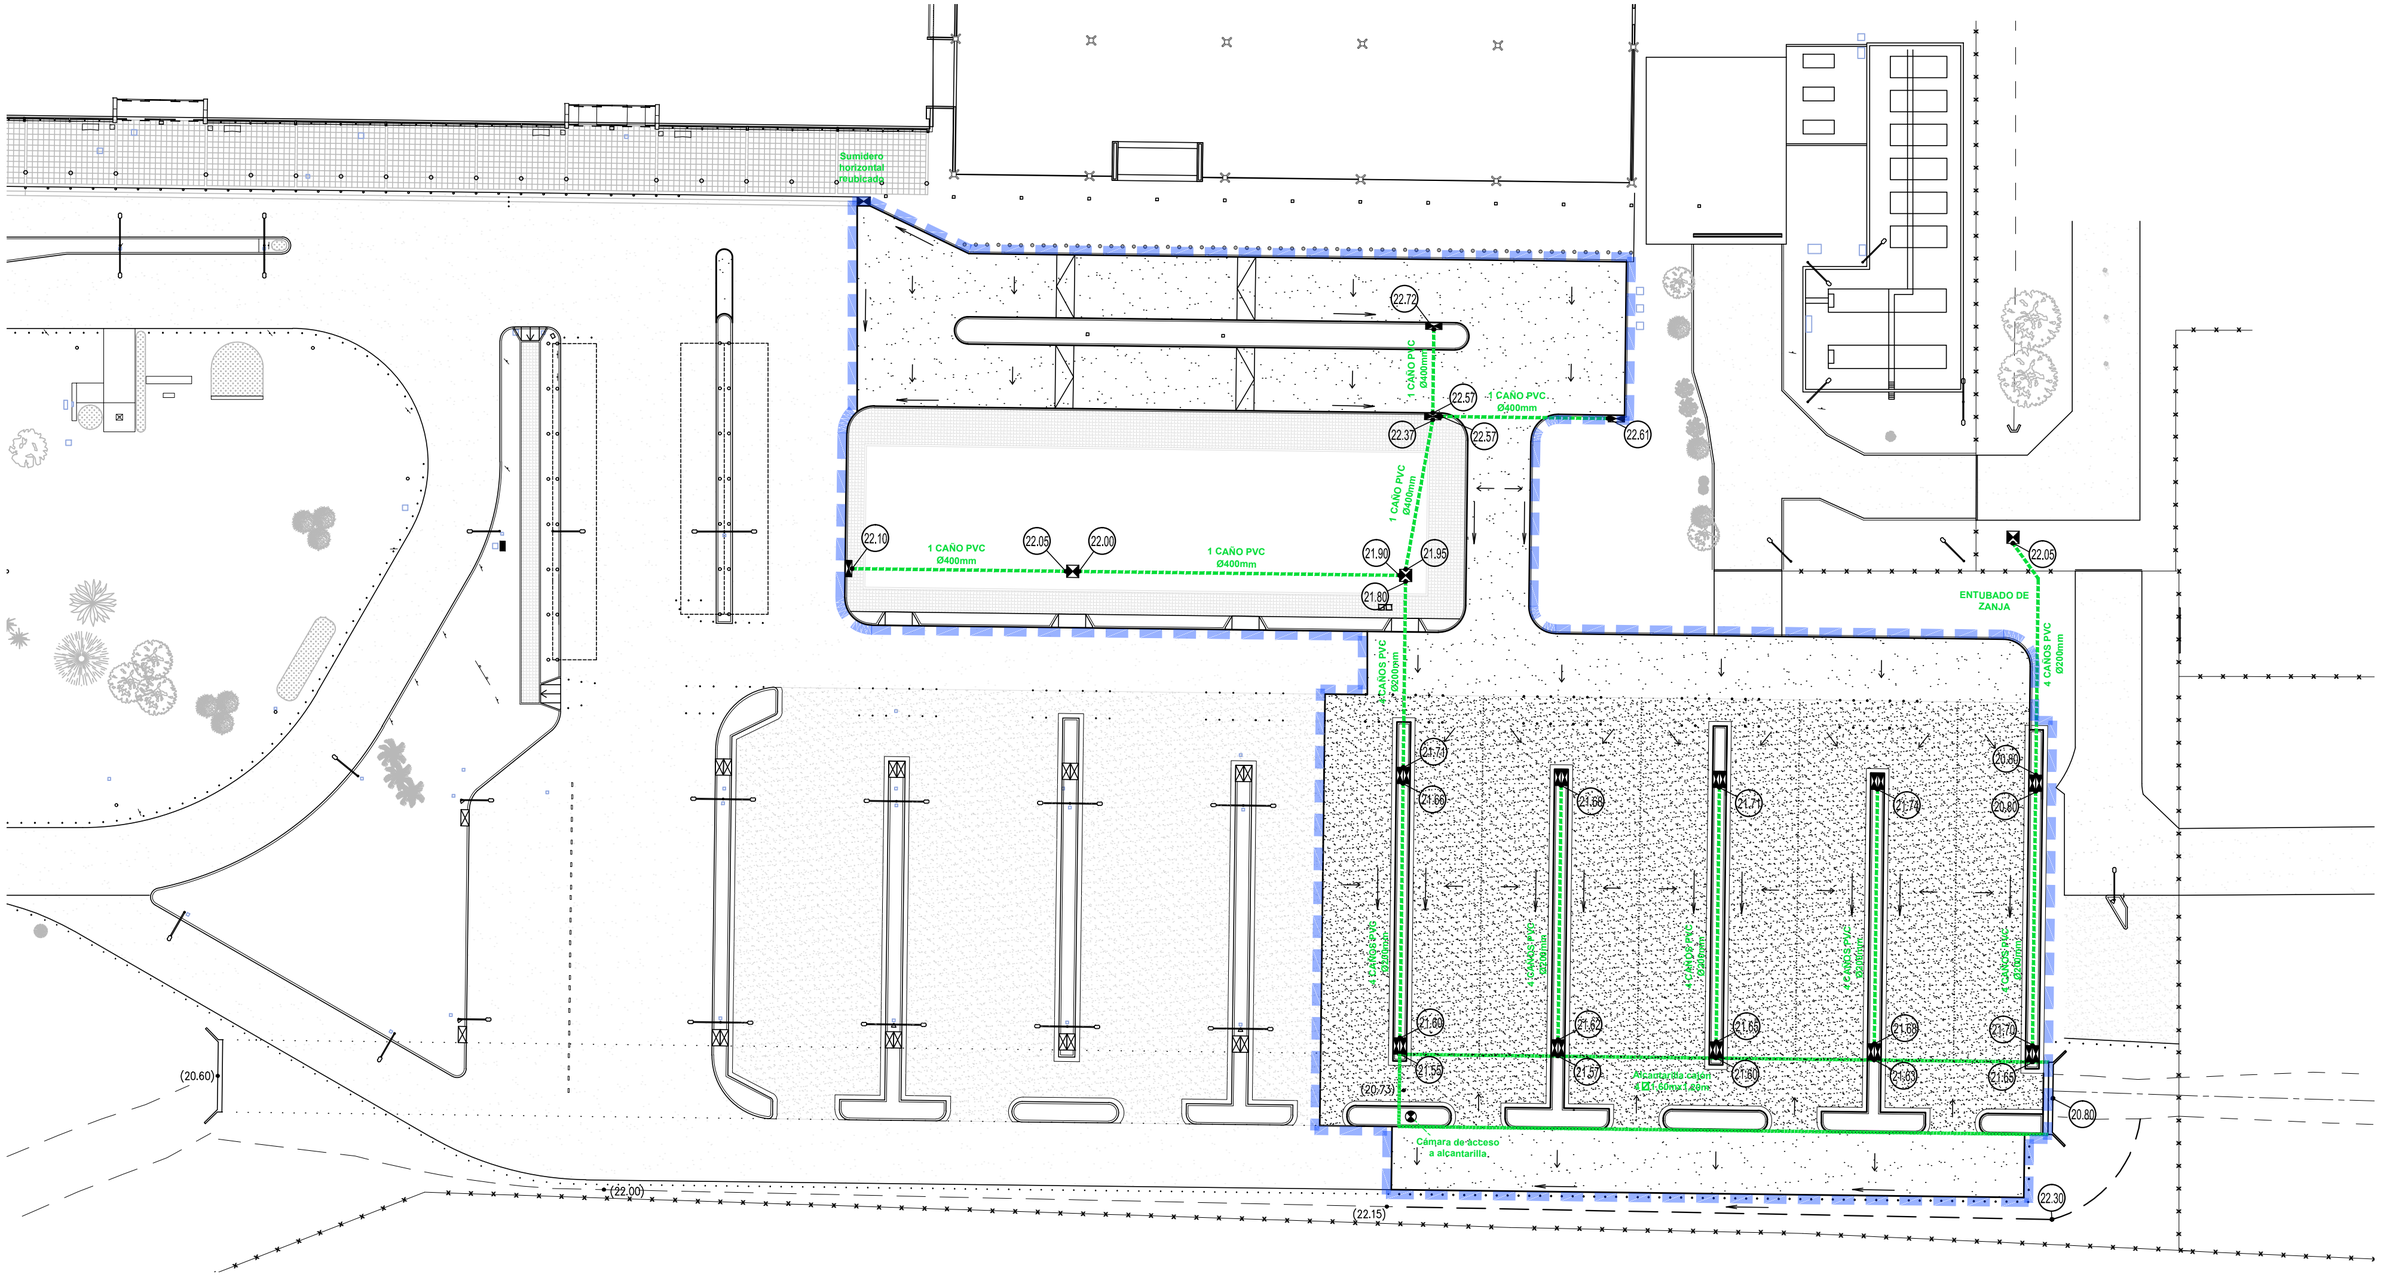

REFERENCIAS HECHOS EXISTENTES

- PAVIMENTO DE HORMIGON
- PAVIMENTO ASFALTICO
- PAVIMENTO DE ESTABILIZADO GRANULAR
- CORDON DE HORMIGON
- CORDON CUNETA DE HORMIGON
- 22.56 COTA DE PAVIMENTO EXISTENTE
- (22.56) COTA DE DESAGÜE EXISTENTE
- [22.56] COTA DE TERRENO NATURAL
- ALAMBRADO
- ZANJA / CANAL / ALCANTARILLA
- SUMIDERO - CAMARAS PLUVIALES
- CAMARAS / TABLEROS
- LUMINARIAS
- DEMARCACION PRETILES / SAPITOS / TOPES
- CARTELERIA
- MOBILIARIO / EDIFICACION / MONOLITOS
- FORESTACION - ARBUSTOS

REFERENCIAS DE PROYECTO

- cordón — PAVIMENTO DE HORMIGON CON O SIN CORDÓN PROYECTADO
- cordón — PAVIMENTO ASFÁLTICO CON CORDÓN CUNETA PROYECTADO
- ALCANTARILLA PROYECTADA
- SUMIDERO / CAPTACIÓN DE ZANJA / CÁMARA PROYECTADO
- RAMPA DE HORMIGÓN RASPINADO
- 20.80 COTA DE DESAGÜE PROYECTADO
- CAÑERÍA PVC REFORZADO

SECTOR DE PAVIMENTO A INTERVENIR EN LICITACIÓN DE "NUEVA TERMINAL - ETAPA 1"

Aeropuerto Internacional Rosario Islas Malvinas

AVENIDA Y ESTACIONAMIENTO NUEVA TERMINAL

PROYECTO HIDRÁULICO

INTERVINO:	DIBUJO:	FECHA:	ESCALAS:	LÁM. N°.:
Dpto. de Asuntos Técnicos	Ing. GIORDANO, G. Ing. JOVÉ, L.	SEP 2017	1: 500	04

G:\LG-ESTACIONAMIENTO NUEVA TERMINAL\LG-ESTACIONAMIENTO NUEVA TERMINAL.dwg