

GLADIS MUGNIER - RIPIADA




ESPACIO VERDE

Roberto Carlos Sponton
INTENDENTE MUNICIPAL

Julieta Carlotta
ARQUITECTA
C.A.P.S.F. Mat. N° 09227

CALLE PÚBLICA - SIN PAVIMENTAR

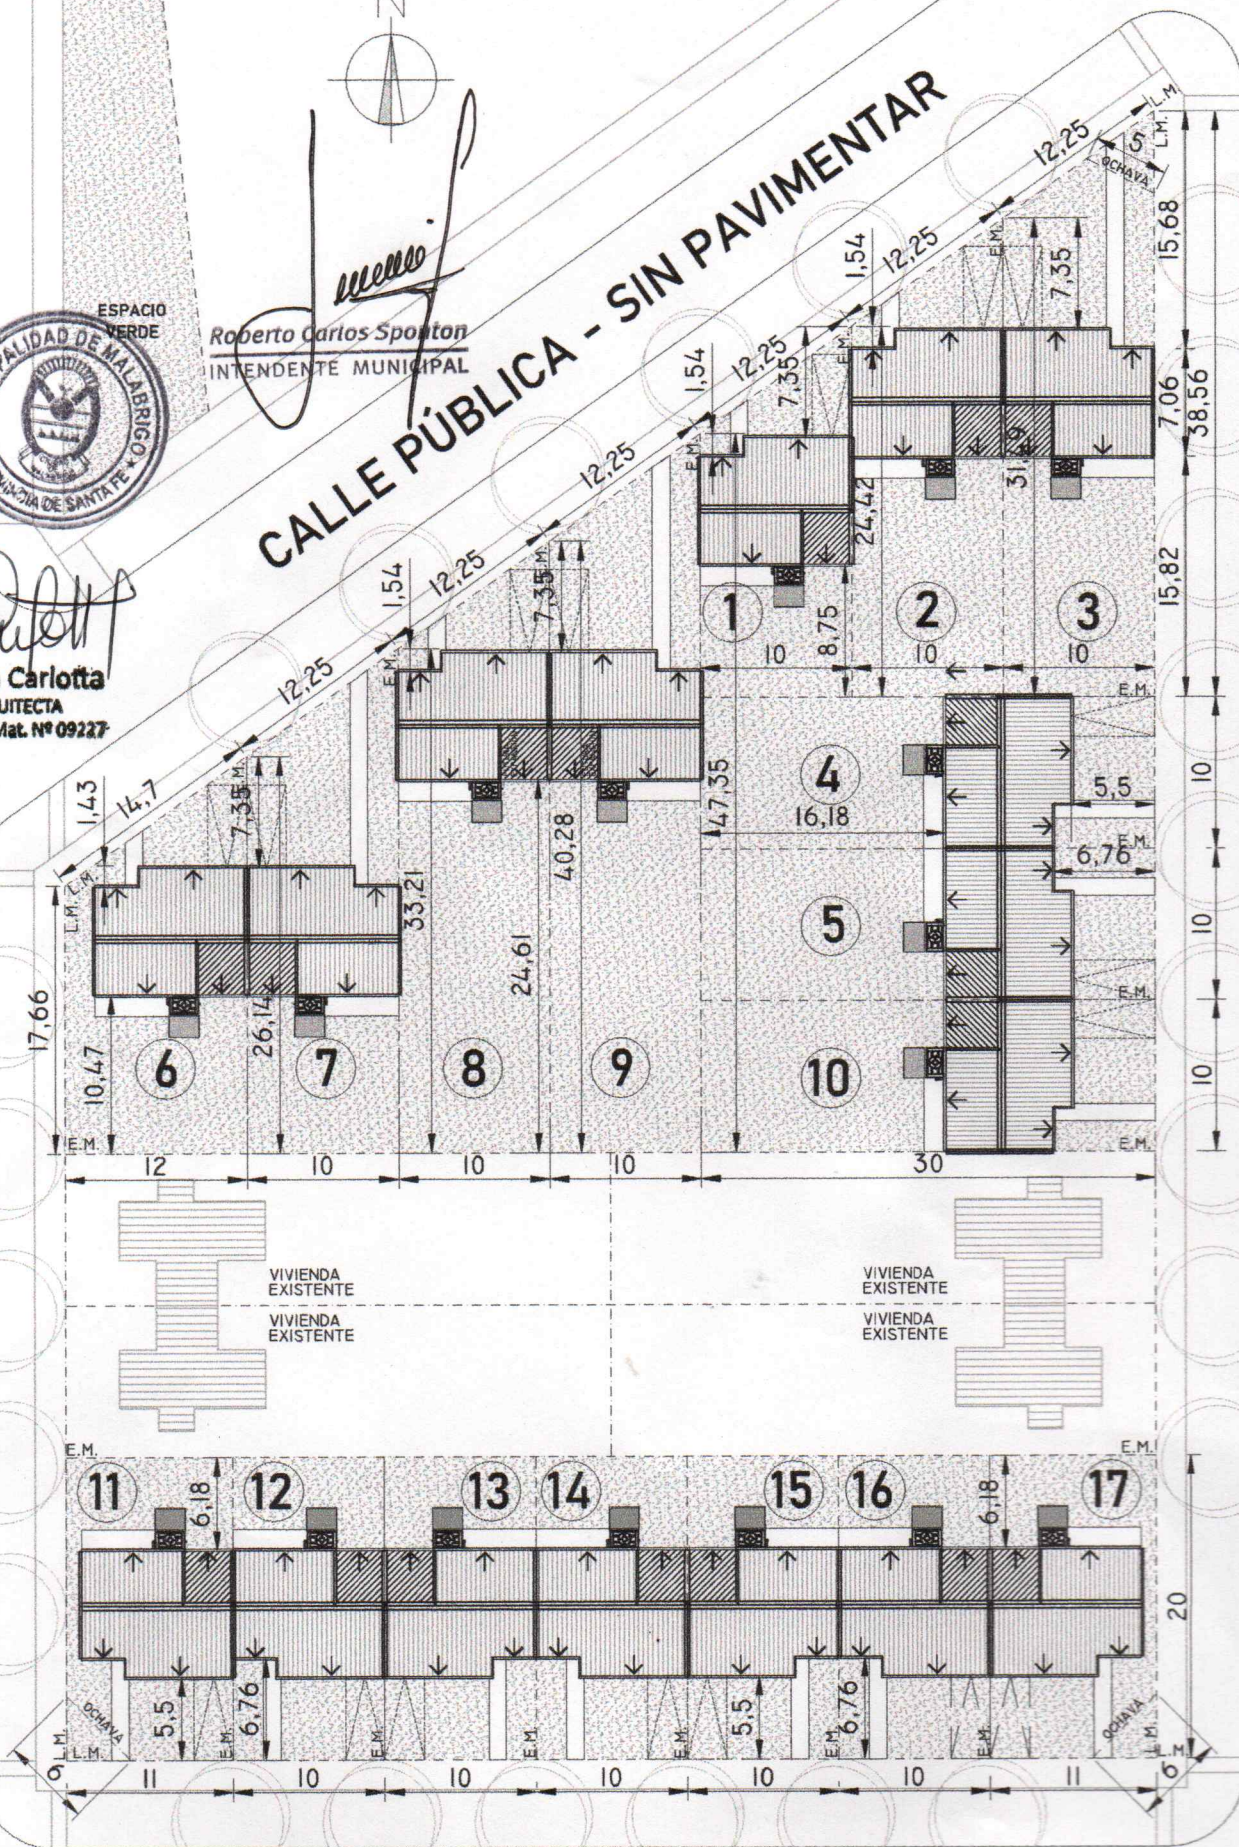

1° DE MAYO - SIN PAVIMENTAR

PLANO DE IMPLANTACIÓN - ESC. 1:500