
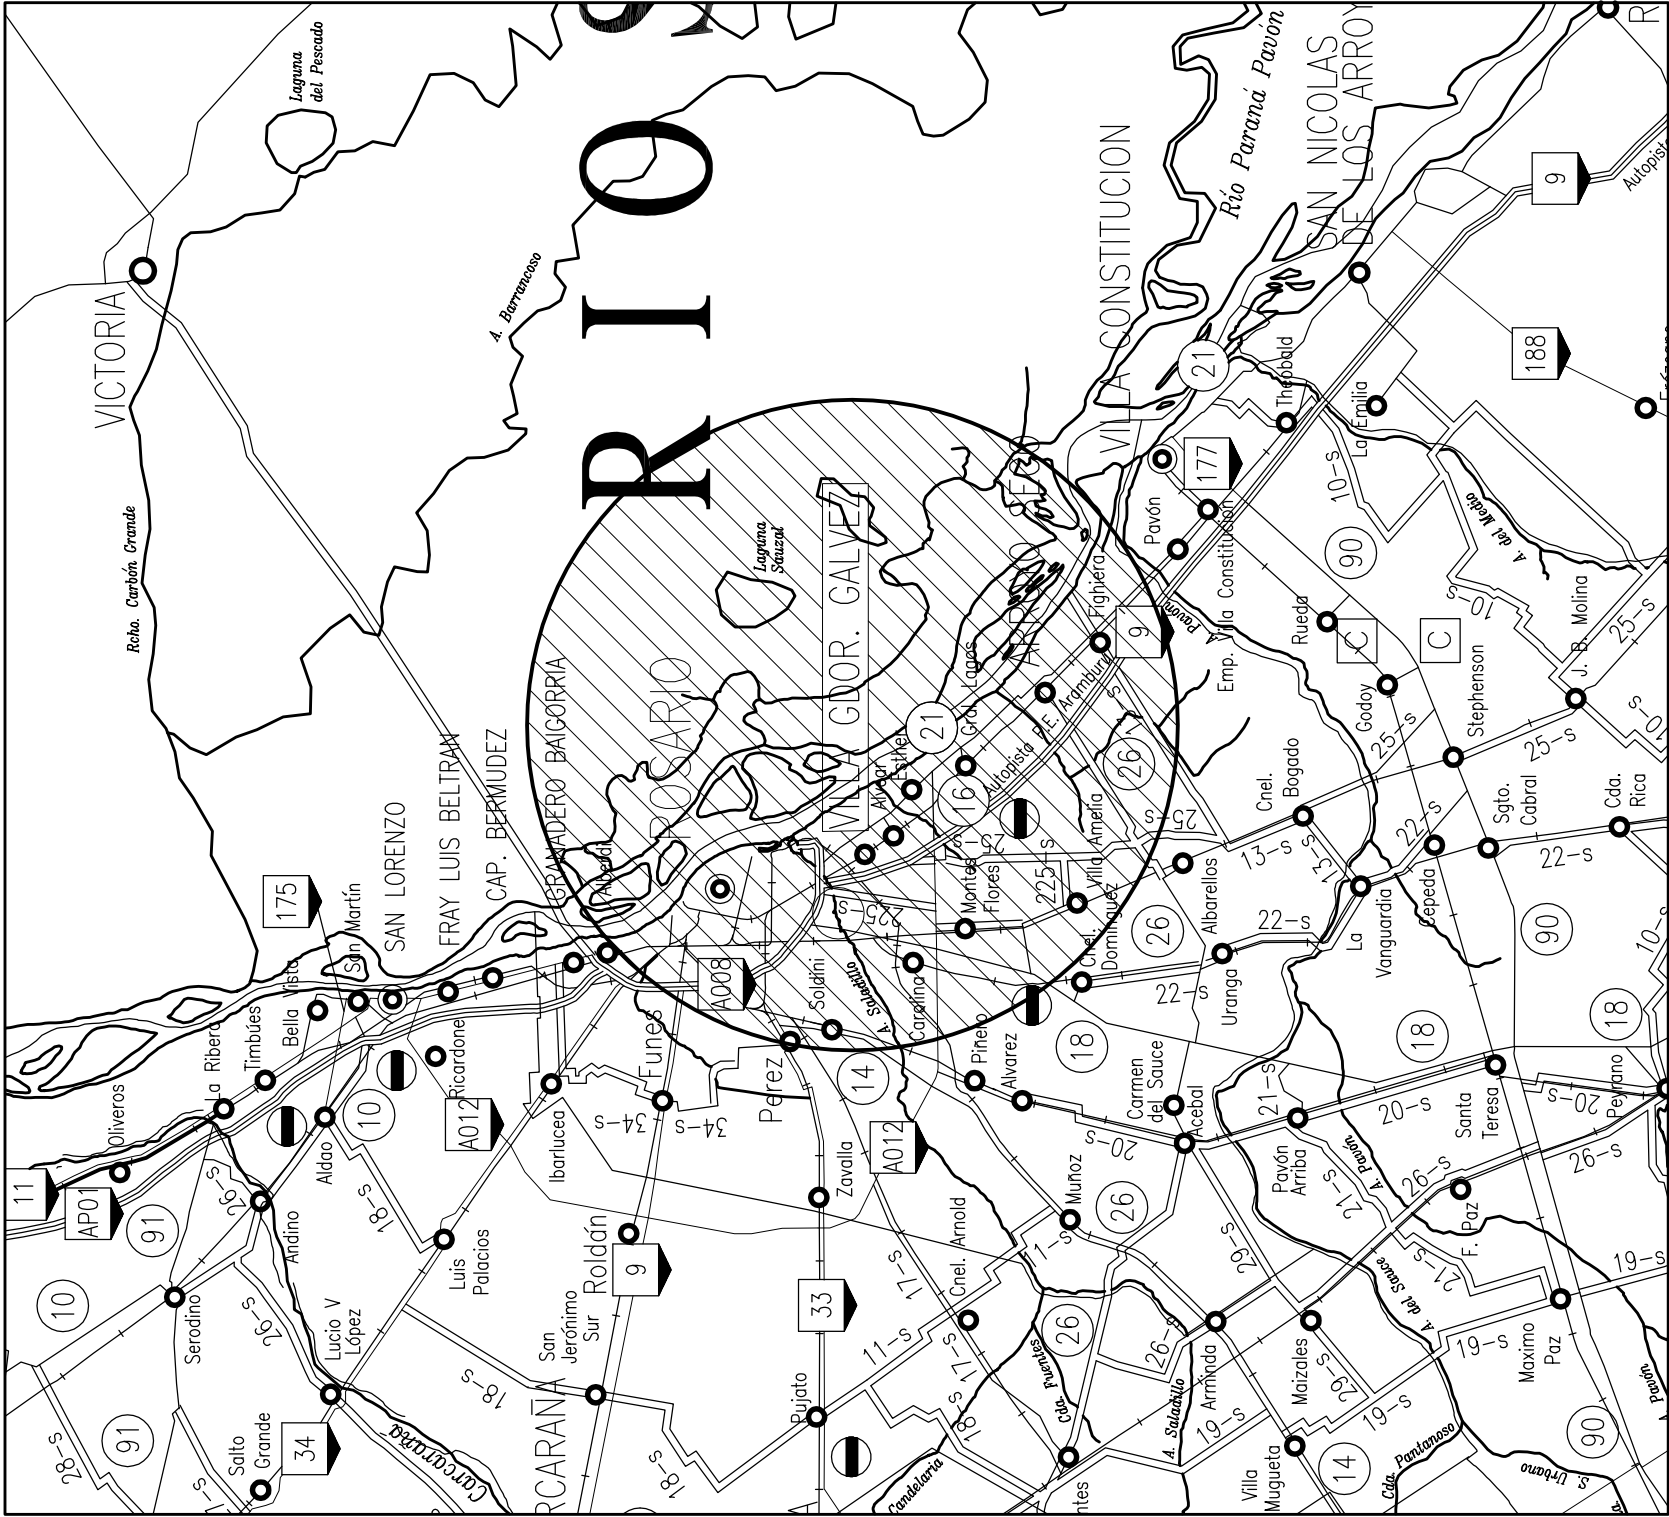


PROVINCIA DE SANTA FE
DEPARTAMENTO ROSARIO

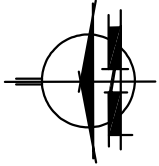


PROVINCIA DE SANTA FE
DIRECCION PROVINCIAL DE VIALIDAD
DIRECCION DE ESTUDIOS Y PROYECTOS

OBRA: RUTA PROVINCIAL N°21	
TRAMO: <u>VILLA Gdor. GÁLVEZ -</u> <u>ACCESO A ALVEAR</u>	
AMPLIACIÓN DE CALZADAS	
FECHA: DICIEMBRE /2013	DIRECTOR: Ing. OSVALDO CONTURSI

PLANO N° 9867
ESCALA: 1:500000
PROYECTISTAS: Ing. J. D. CREMONA PARMA Ing. ARIEL LEORNADUZZI
PROY. HIDRAULICO: Ing. CARLOS CIAN
DIBUJO:

CROQUIS UBICACIÓN

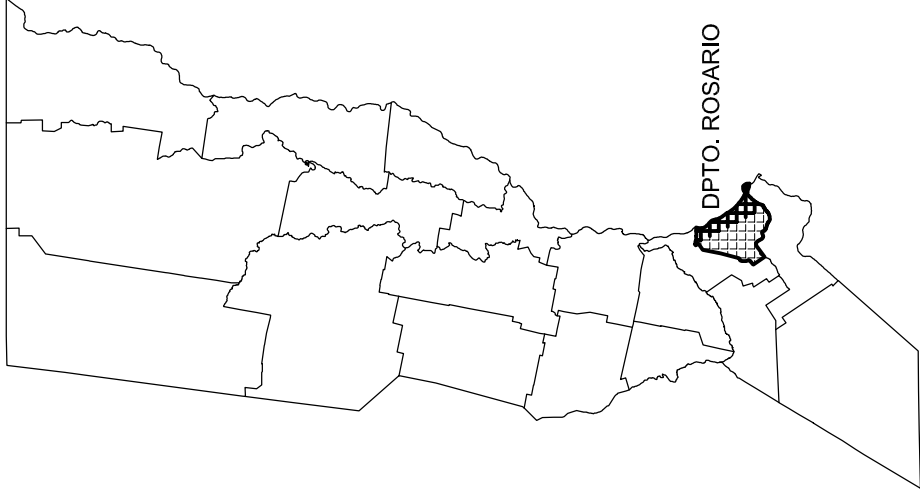

REFERENCIAS

-  RUTAS NACIONALES
-  RUTAS PROVINCIALES
-  LÍMITE INTERPROVINCIAL
-  LÍMITE DEPARTAMENTAL