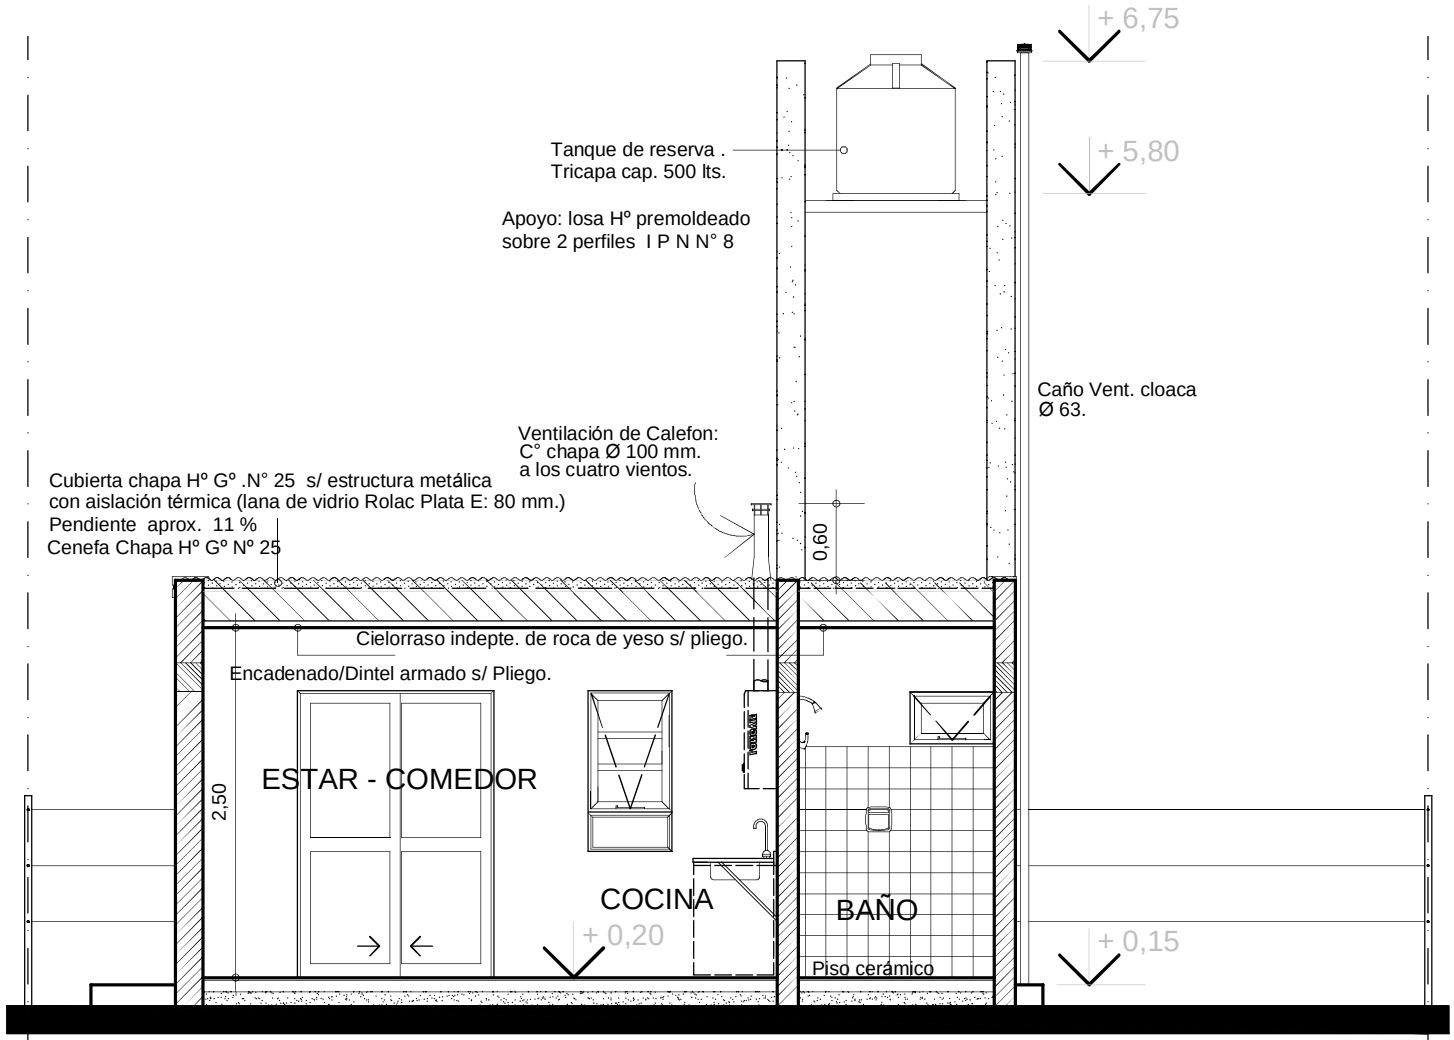

CORTE 1-1

E.M.

E.M.

PLANO:
CORTE TRANSVERSAL 1-1

PROTOTIPO 2 Dormitorios

V.C.

VIVIENDA EVOLUTIVA JULIO 2010

3

D.P.V y U.

DIRECCIÓN PROVINCIAL DE VIVIENDA Y URBANISMO

FOLIO Nº