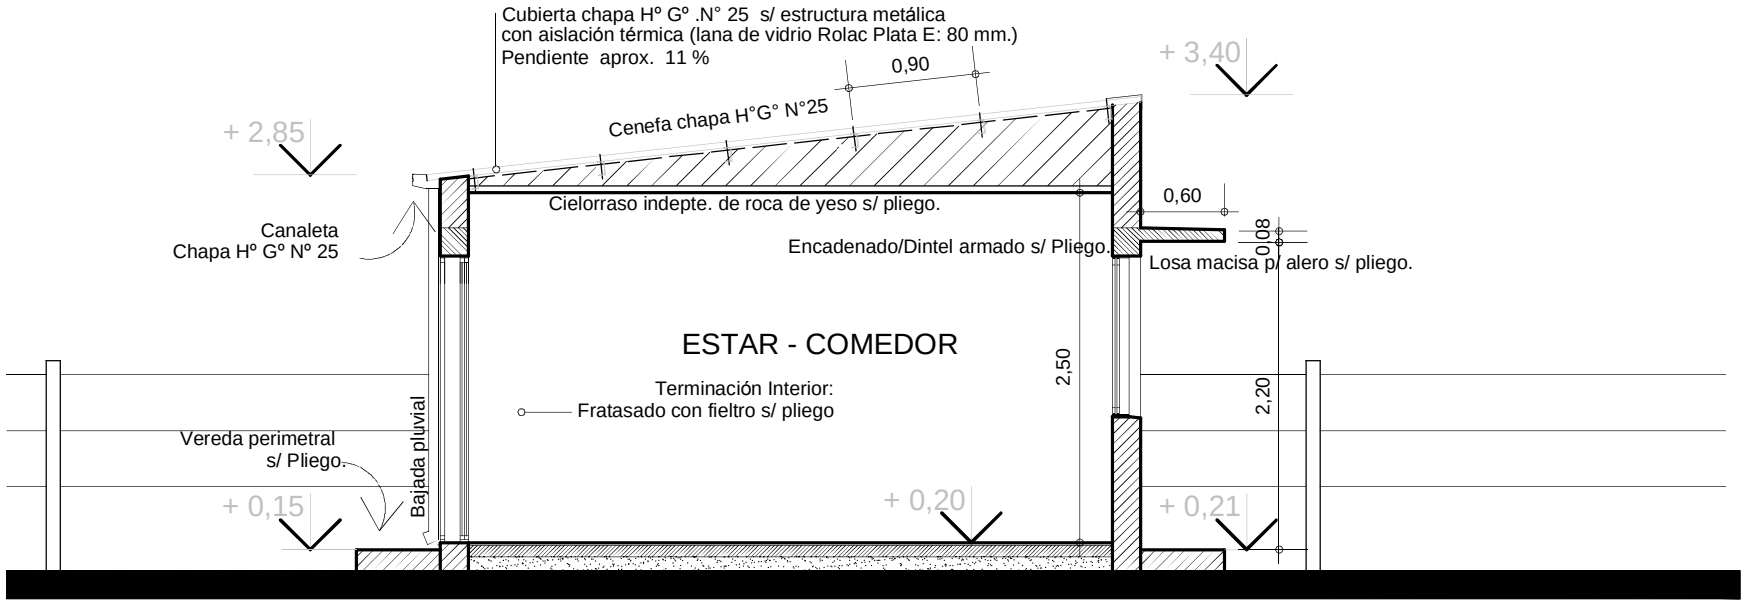

CORTE 2-2

PLANO:
CORTE LONGITUDINAL 2-2

PROTOTIPO 2 Dormitorios

V.C.

4

VIVIENDA EVOLUTIVA JULIO 2010

D.P.V y U.

DIRECCIÓN PROVINCIAL DE VIVIENDA Y URBANISMO

FOLIO Nº