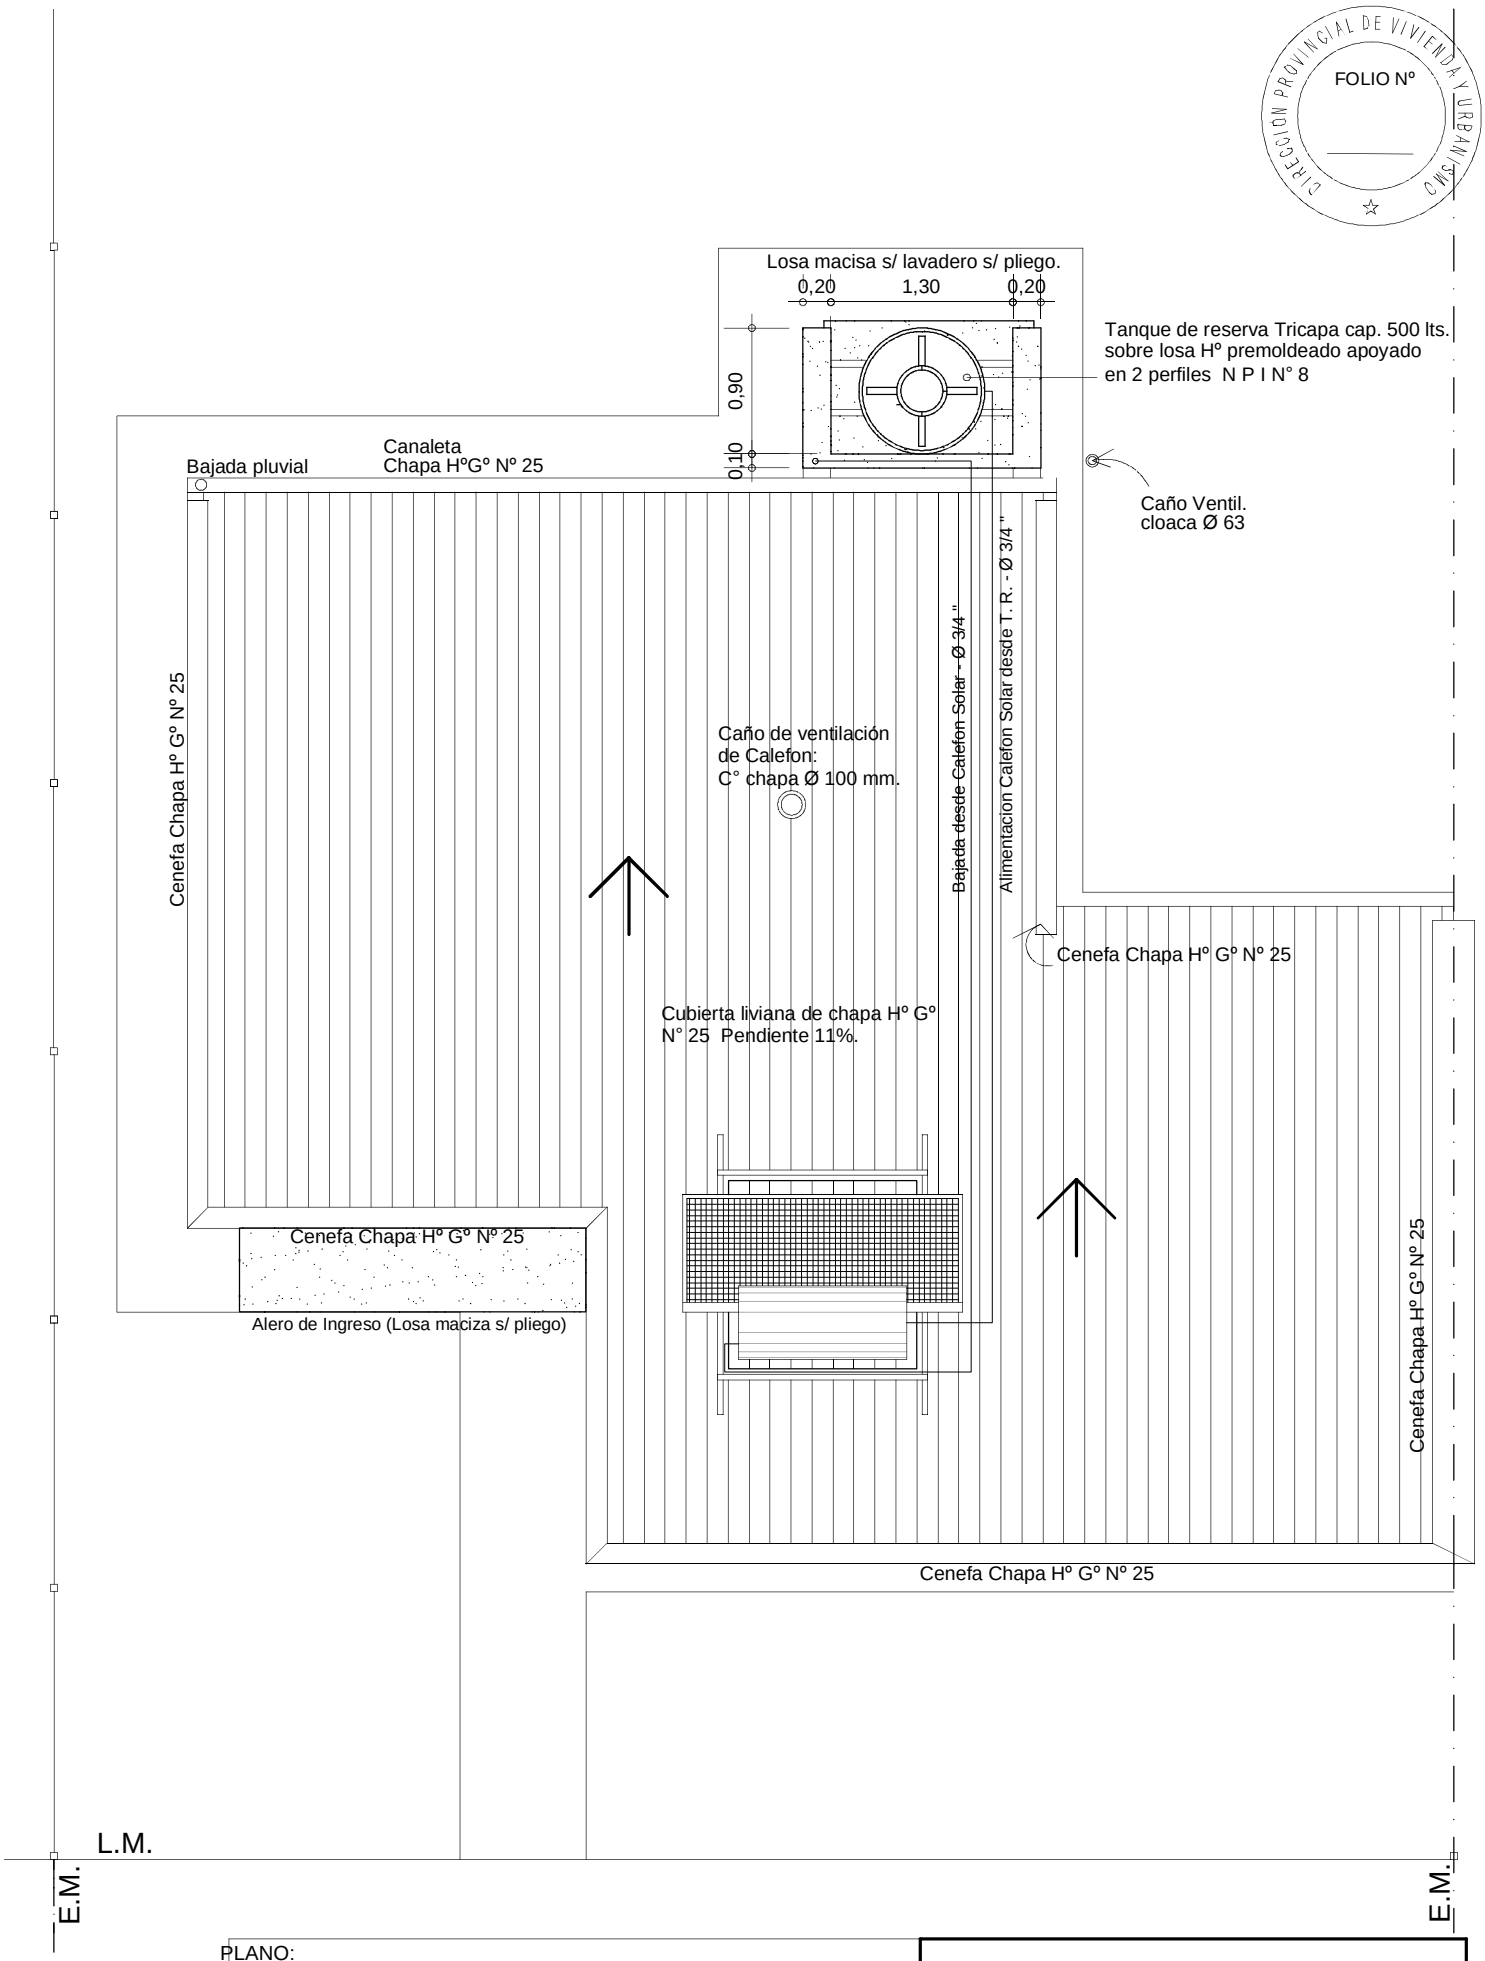

PLANO:

PLANTA DE TECHOS

PROTOTIPO 2 Dormitorios

V.C.

7

VIVIENDA EVOLUTIVA JULIO 2010

D.P.V y U.