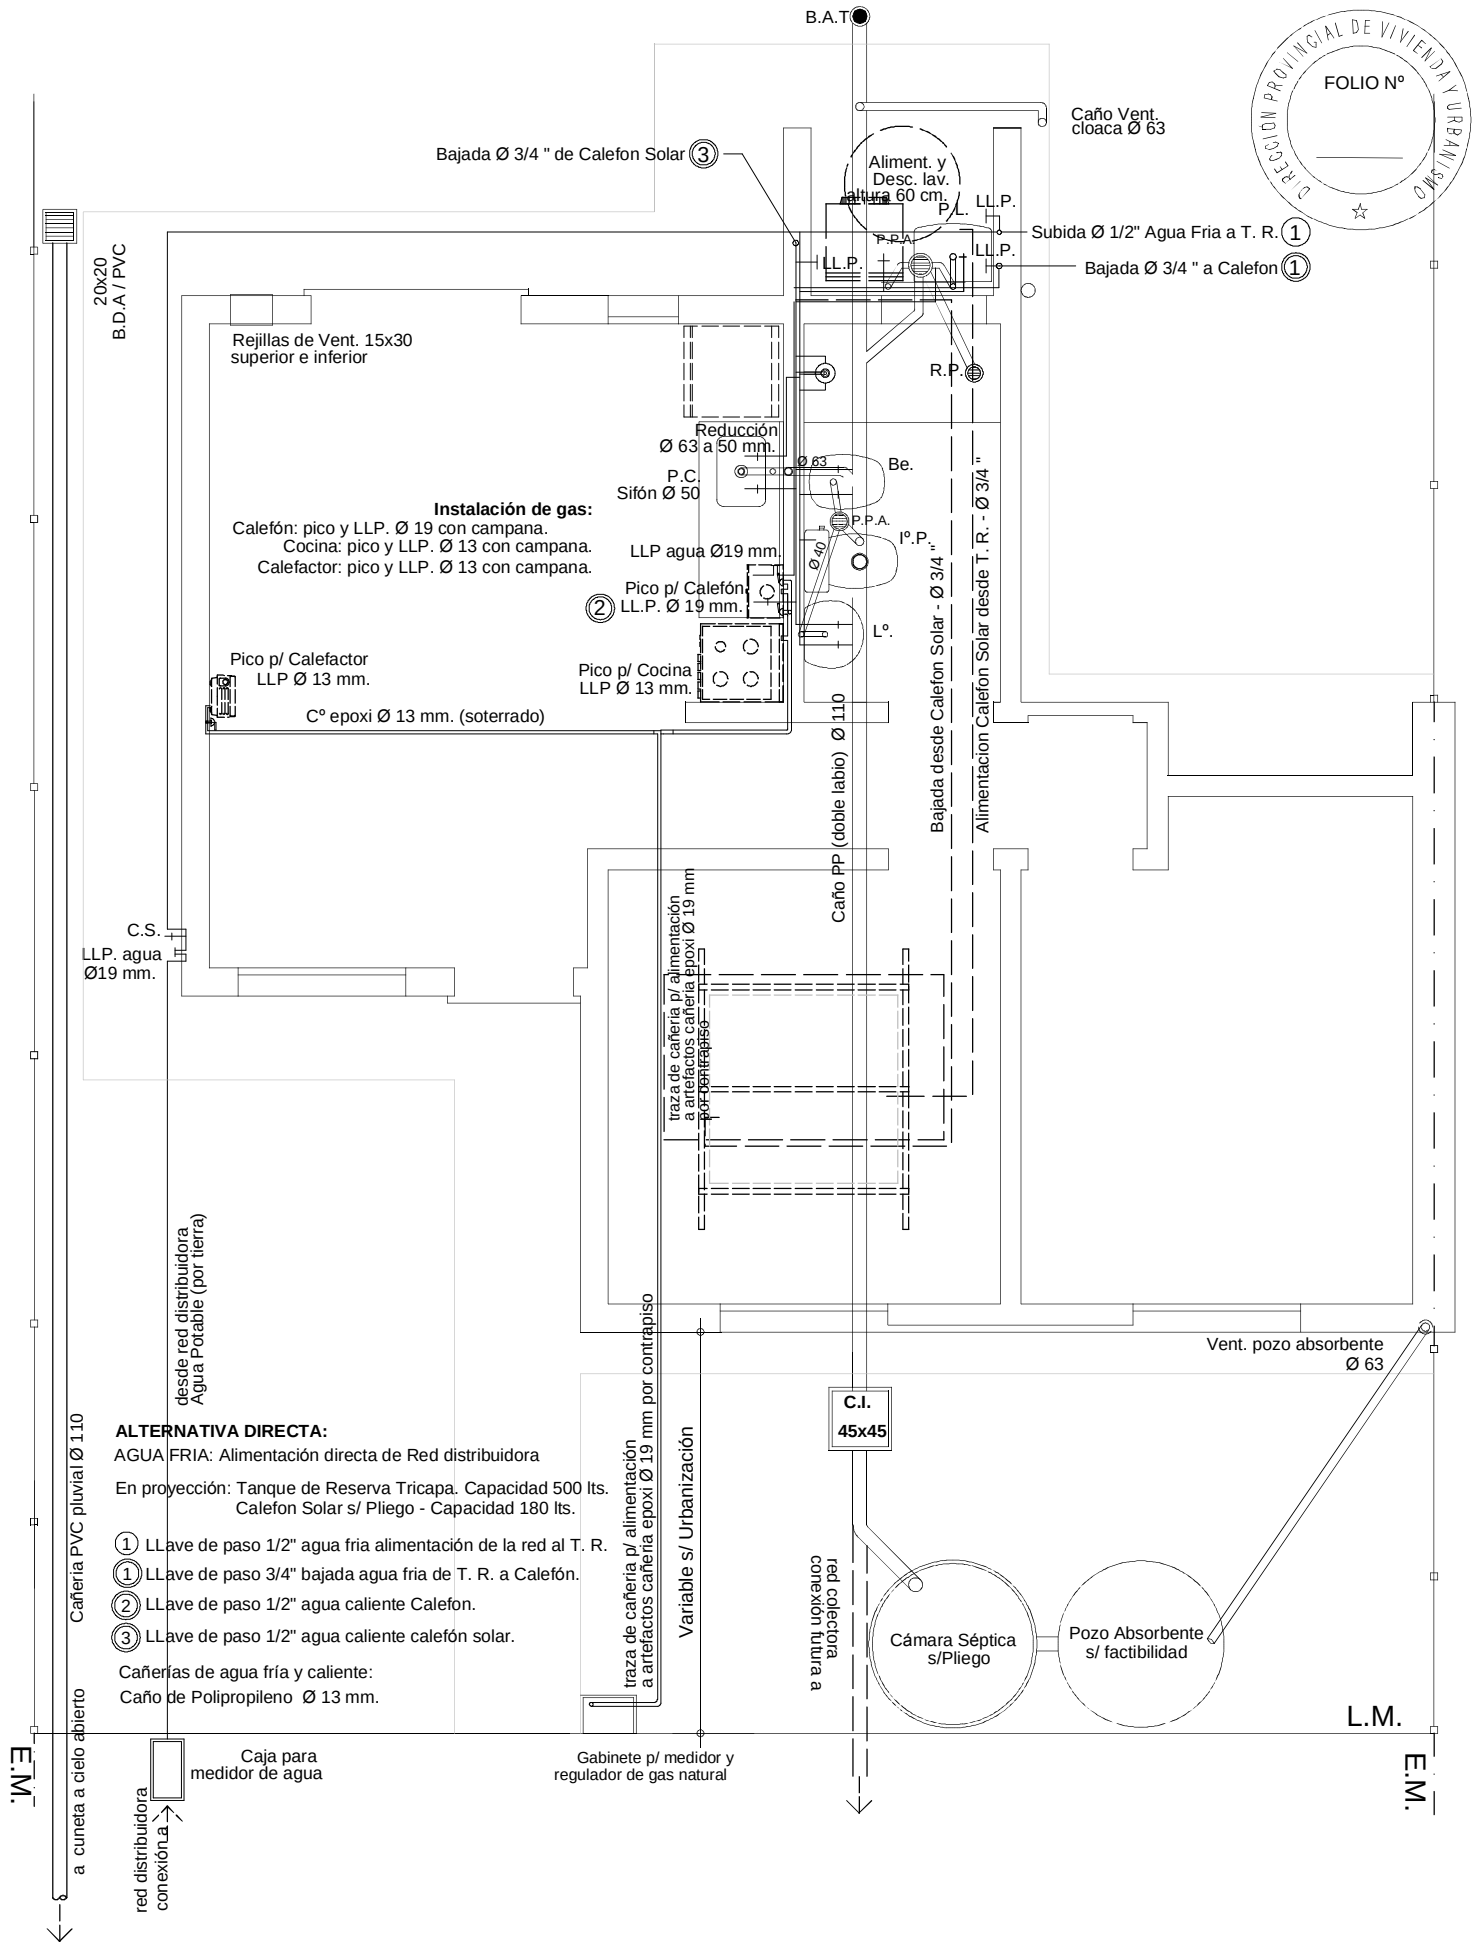

DIRECCION PROVINCIAL DE VIVIENDA Y URBANISMO
FOLIO Nº

PLANO:

INSTALACION SANITARIA - GAS
Red Cloacal / Agua por Red / Gas Natural

PROTOTIPO 2 Dormitorios

V.C.

VIVIENDA EVOLUTIVA

8

D.P.V y U.