
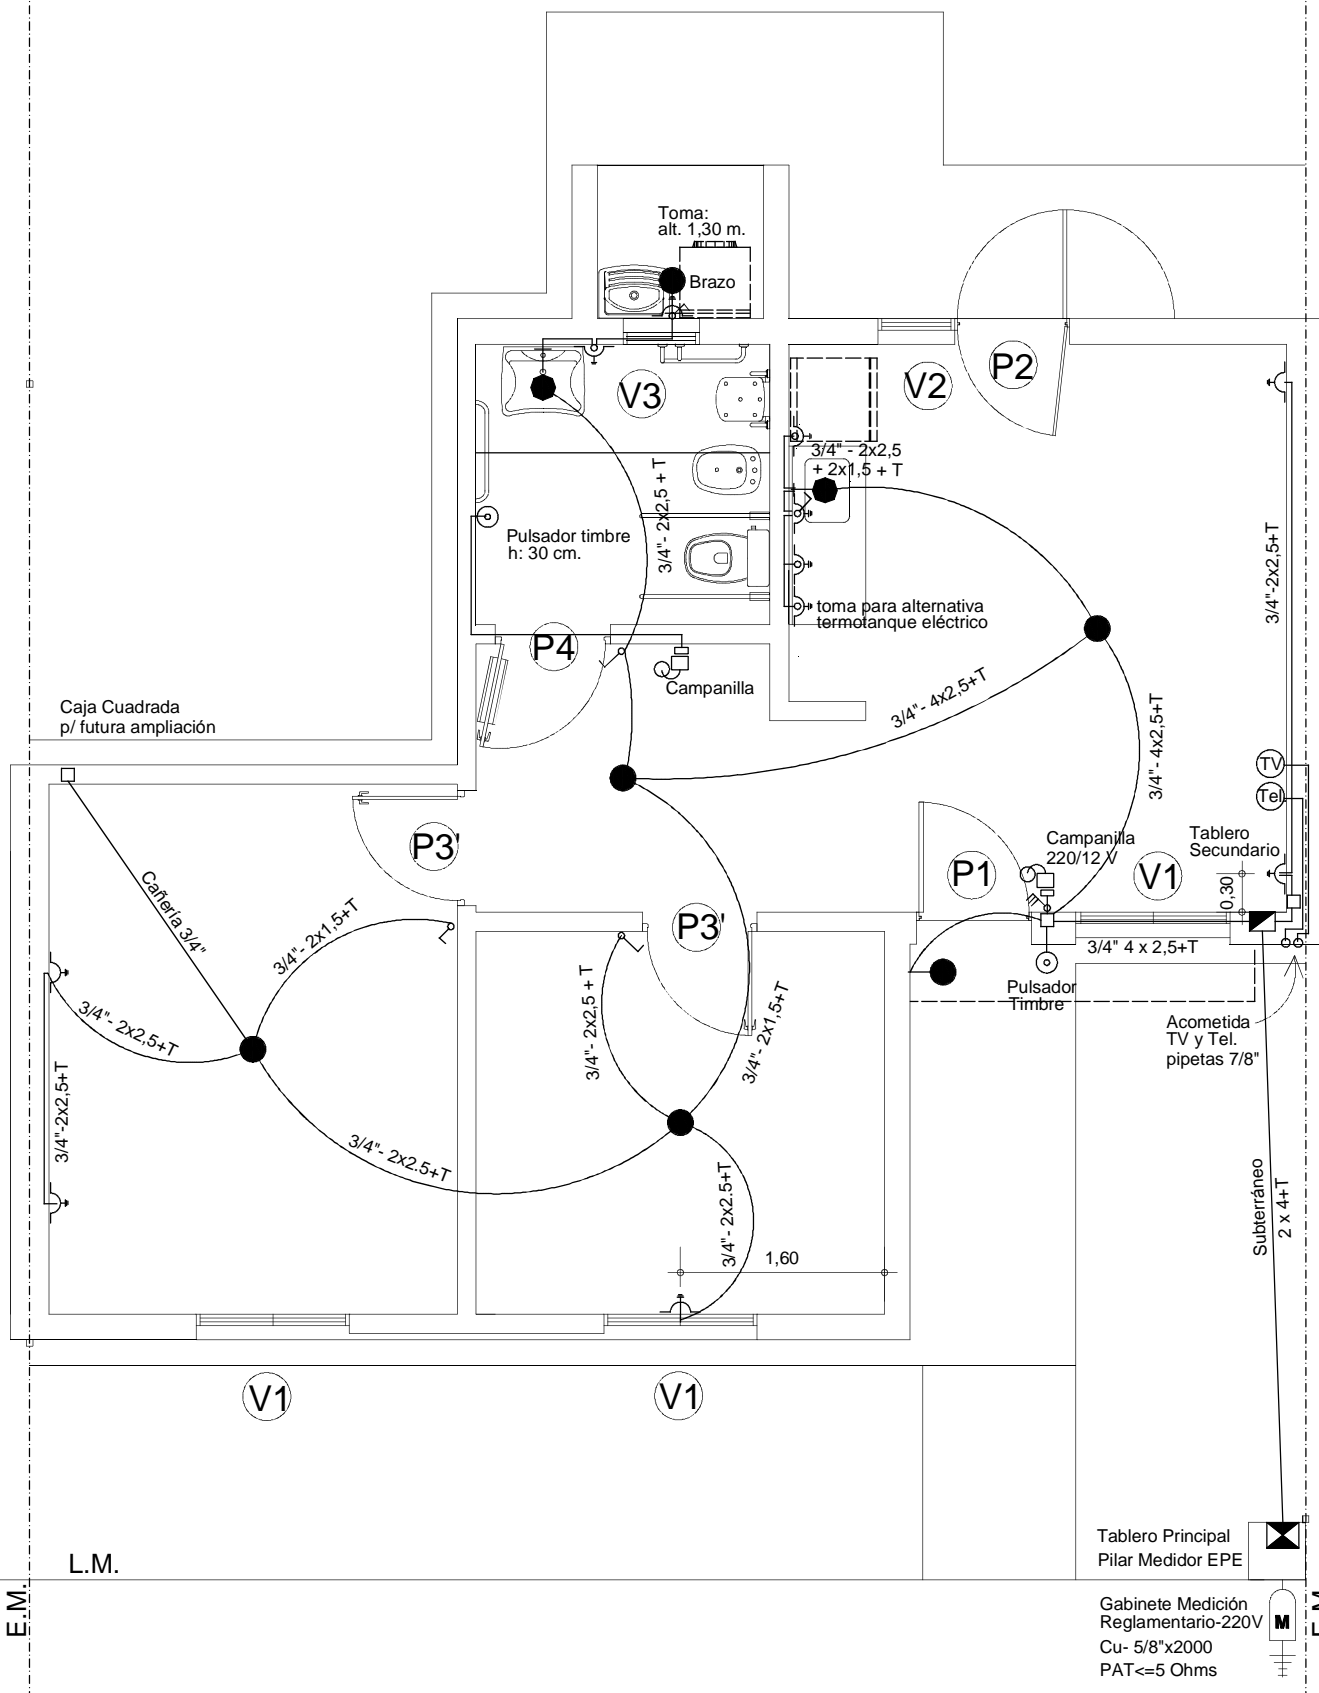


IMPORTANTE:

Todas las cajas para puntos, deben estar a 0,80 m. de altura.

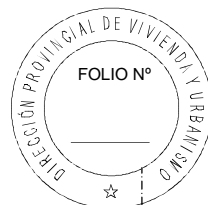

PLANO:

Esquema de INST. ELECTRICA Ubicación de ABERTURAS

PROTOTIPO Vivienda Compacta adaptada para Discapacitados Motrices

V.C.D.

7

VIVIENDA EVOLUTIVA OCTUBRE '09

D.P.V y U.