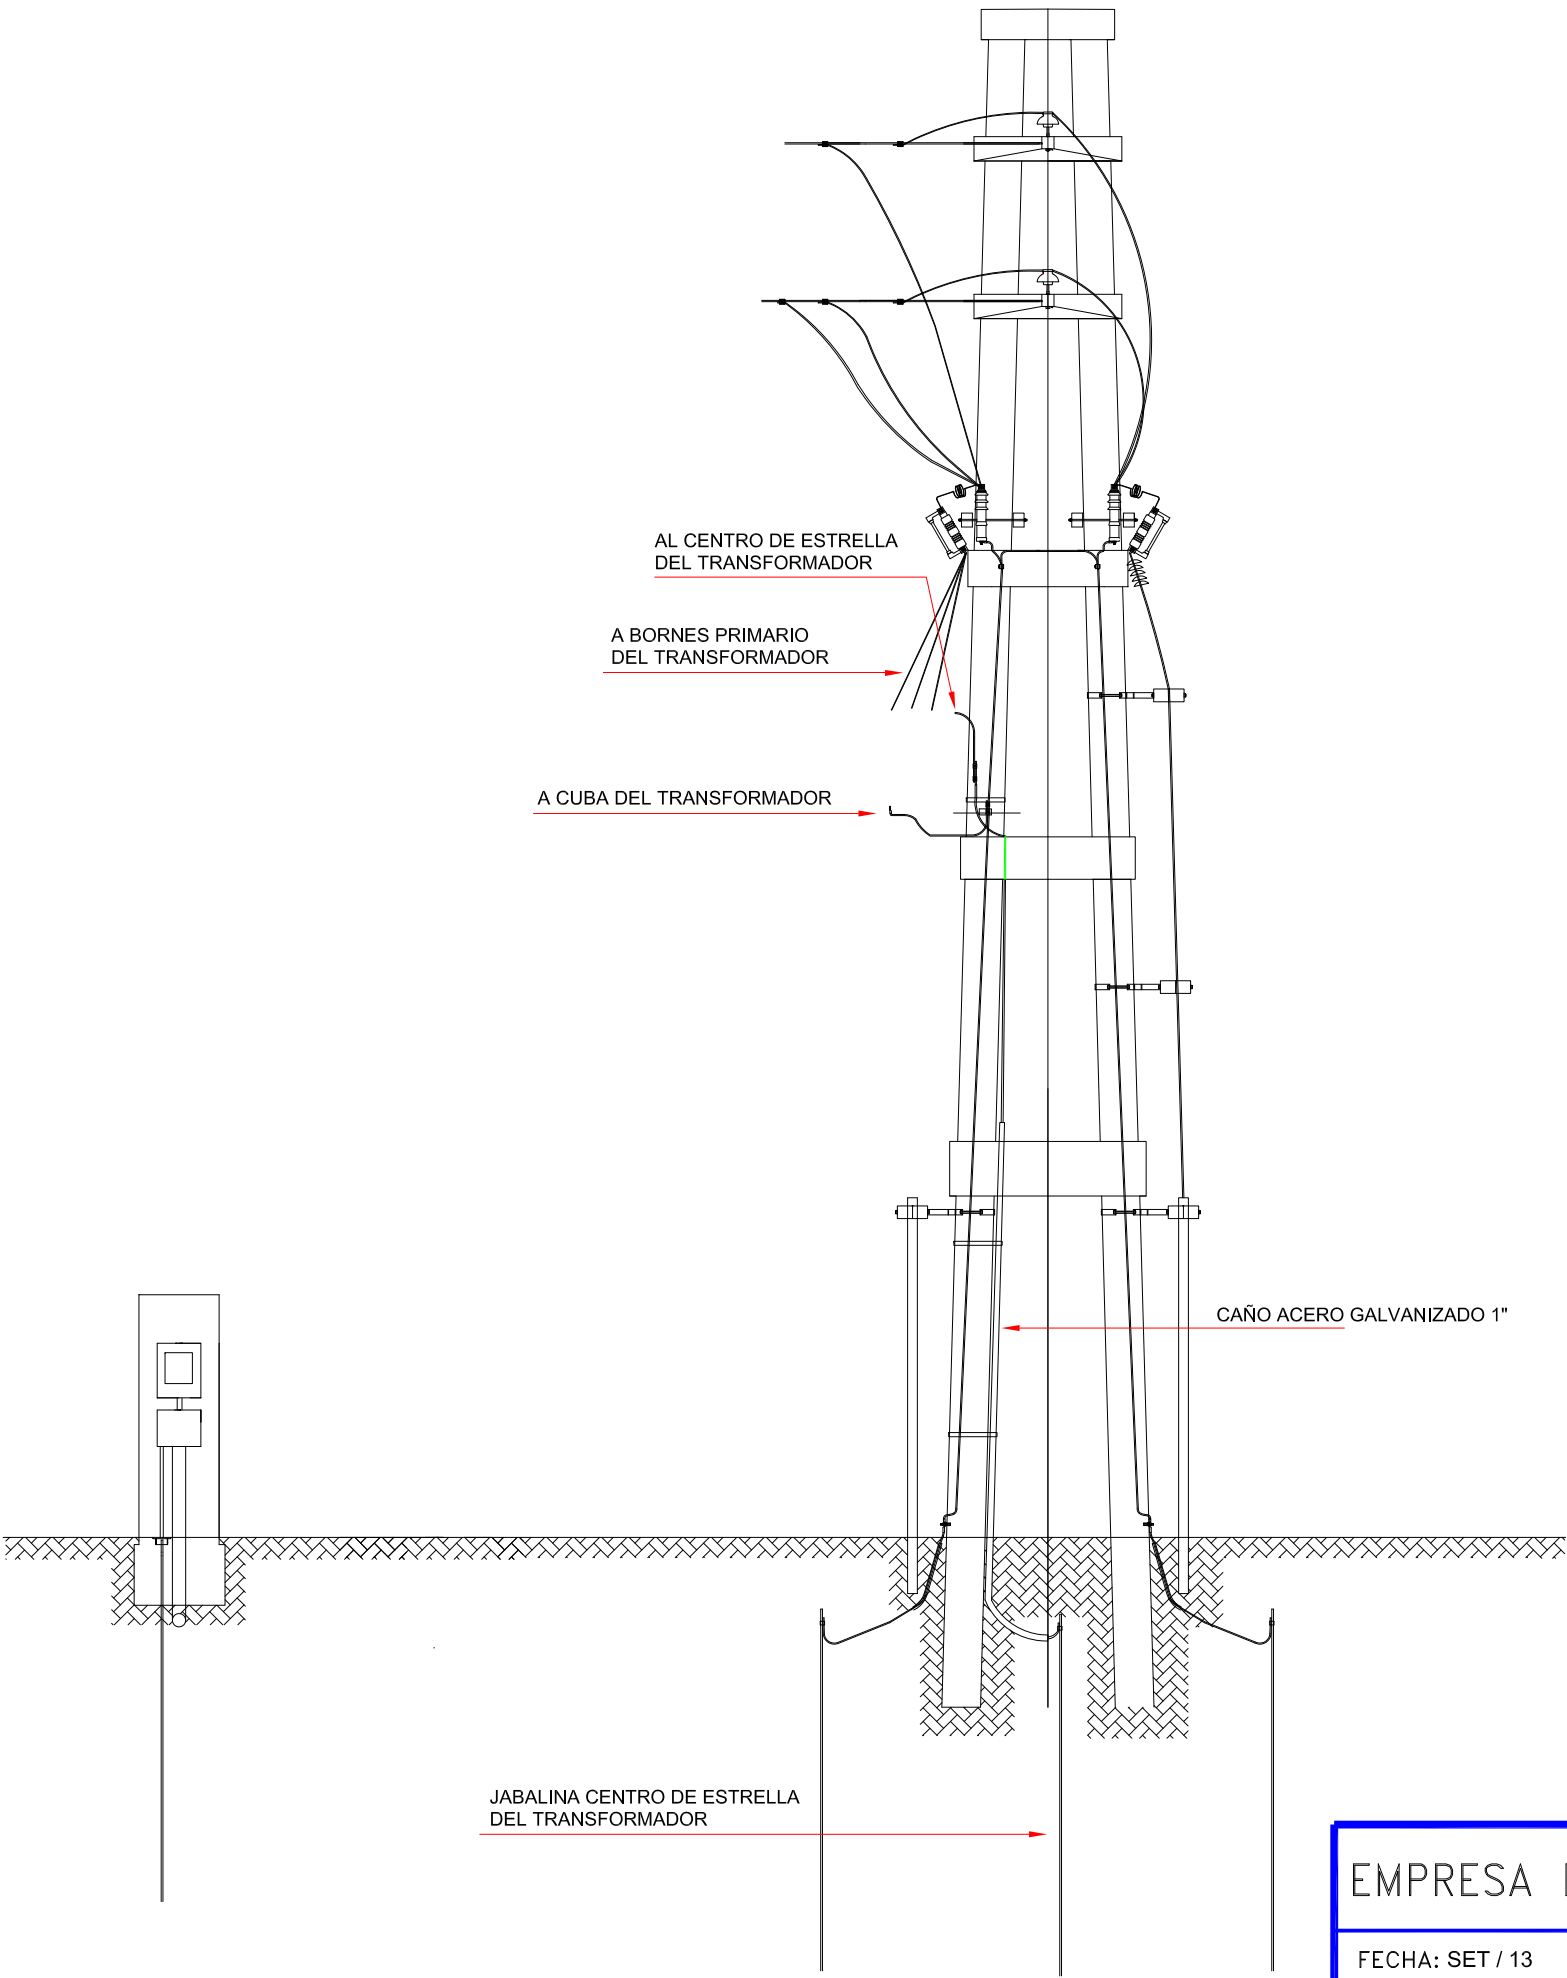


EMPRESA PROVINCIAL DE LA ENERGIA DE SANTA FE				
FECHA: SET / 13	ILUMINACION CIRCUNVALACION OESTE CON R.P. N°70 Y R.N. N°11-PROVINCIA DE SANTA FE PUESTA A TIERRA SETA MONOPOSTE - EMPALME R.N. N°11			OBRA N°
ESCALA:				RUTA DE ARCHIVO
PROYECTO: J.P. LLORENS	SUMINISTRO M.T. y B.T.	UNIDAD PROYECTOS		PLANO N°: 13091/9
	DIBUJO: LLORENS, Juan Pablo	AREA PROYECTOS	GERENCIA INFRAESTRUCTURA	