



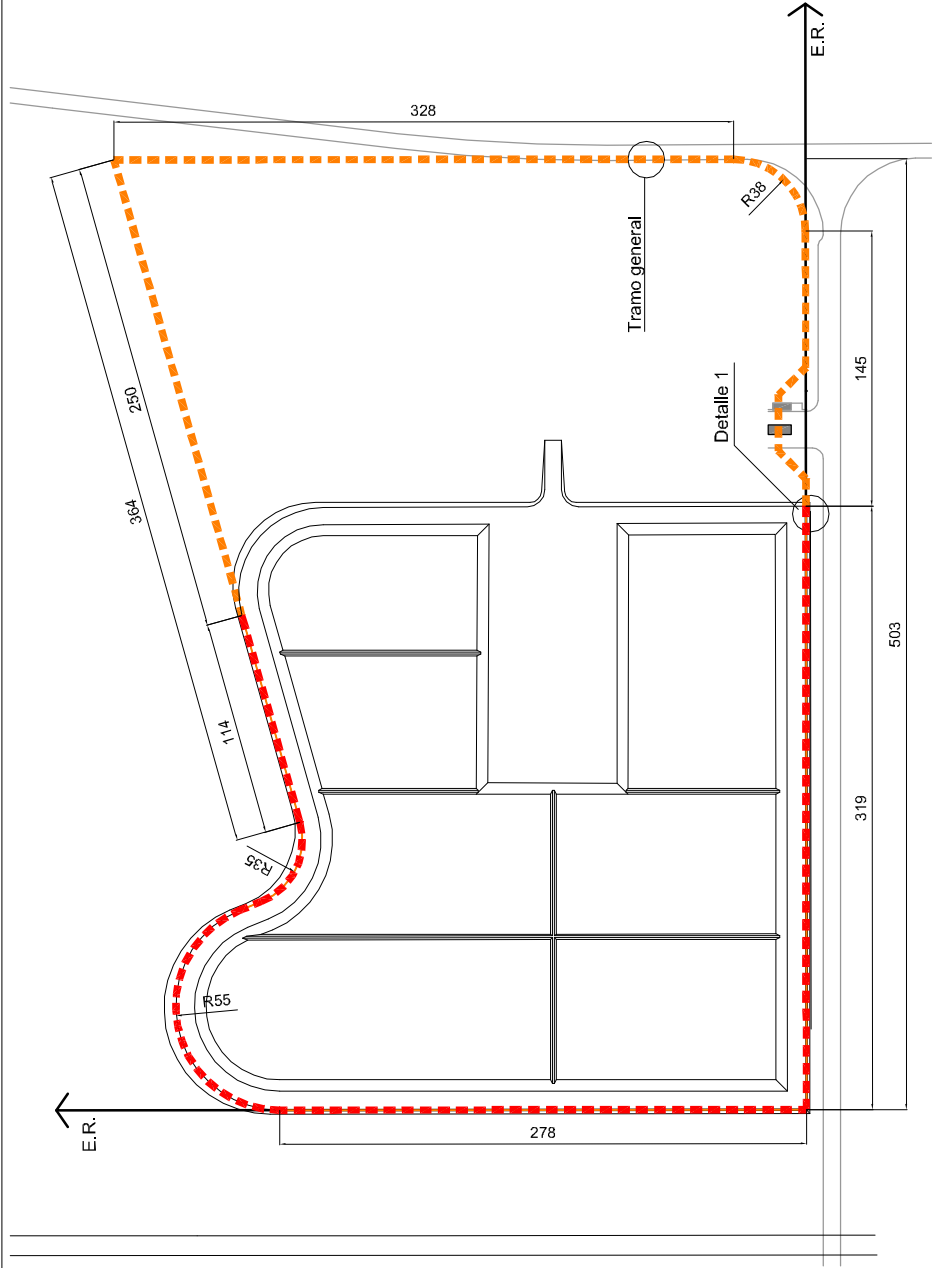

- CERCO 5 HILOS EN ALAMBRE DE PÚAS
- CERCO OLÍMPICO


CERCO PERIMETRAL PLANTA GIRSU - ESCALA 1:5000

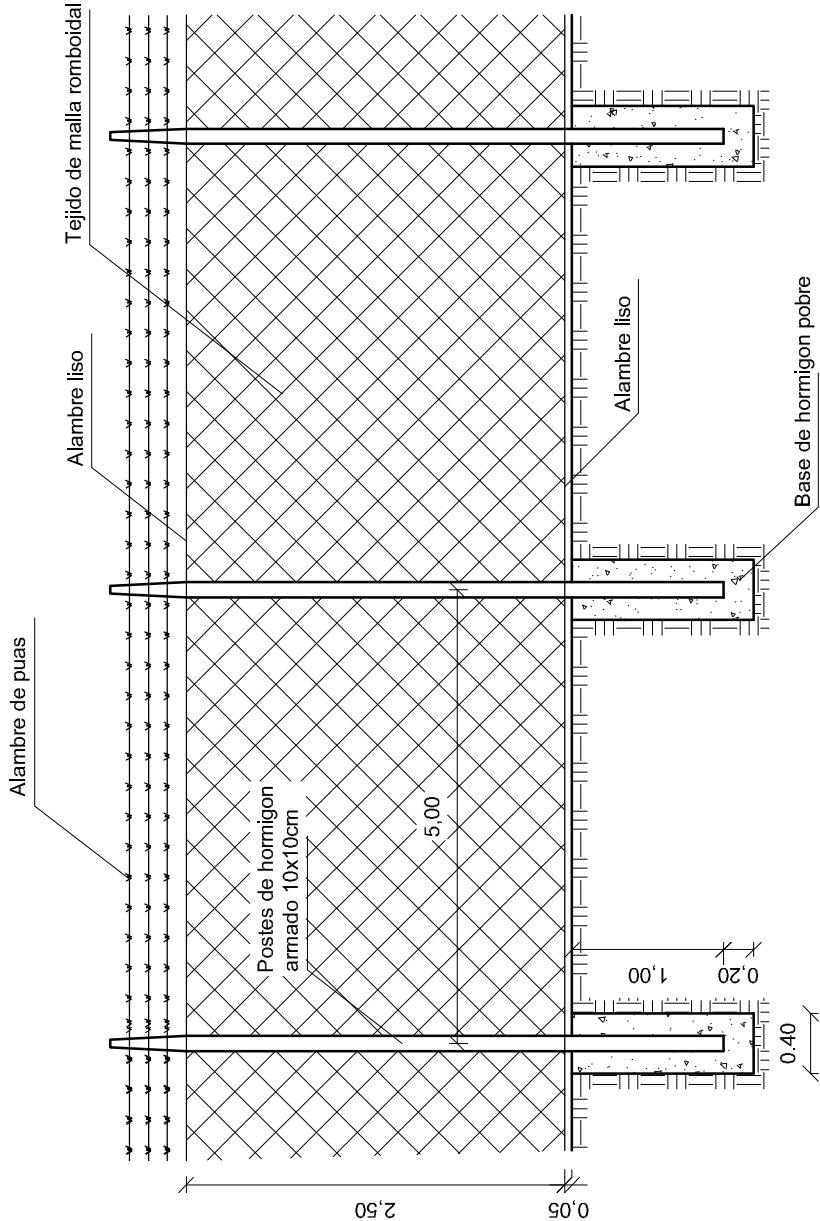


Base de hormigon pobre

PLANO NO APTO
PARA CONSTRUIR

TRAMO GENERAL CERCO OLÍMPICO - ESCALA 1:50

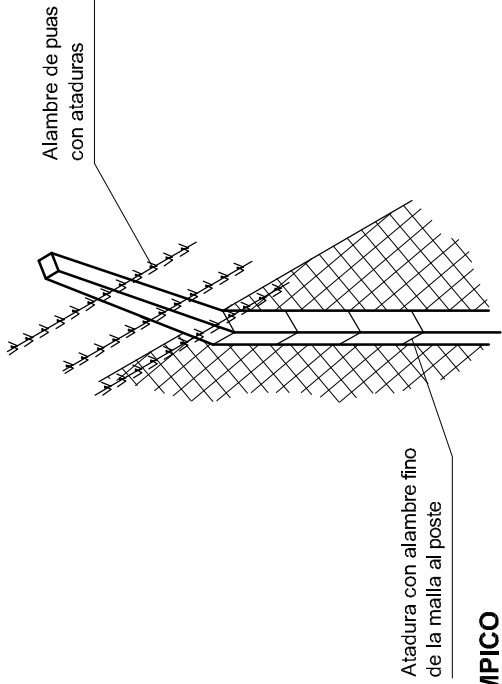

DETALLE ARMADURAS CERCO OLÍMPICO

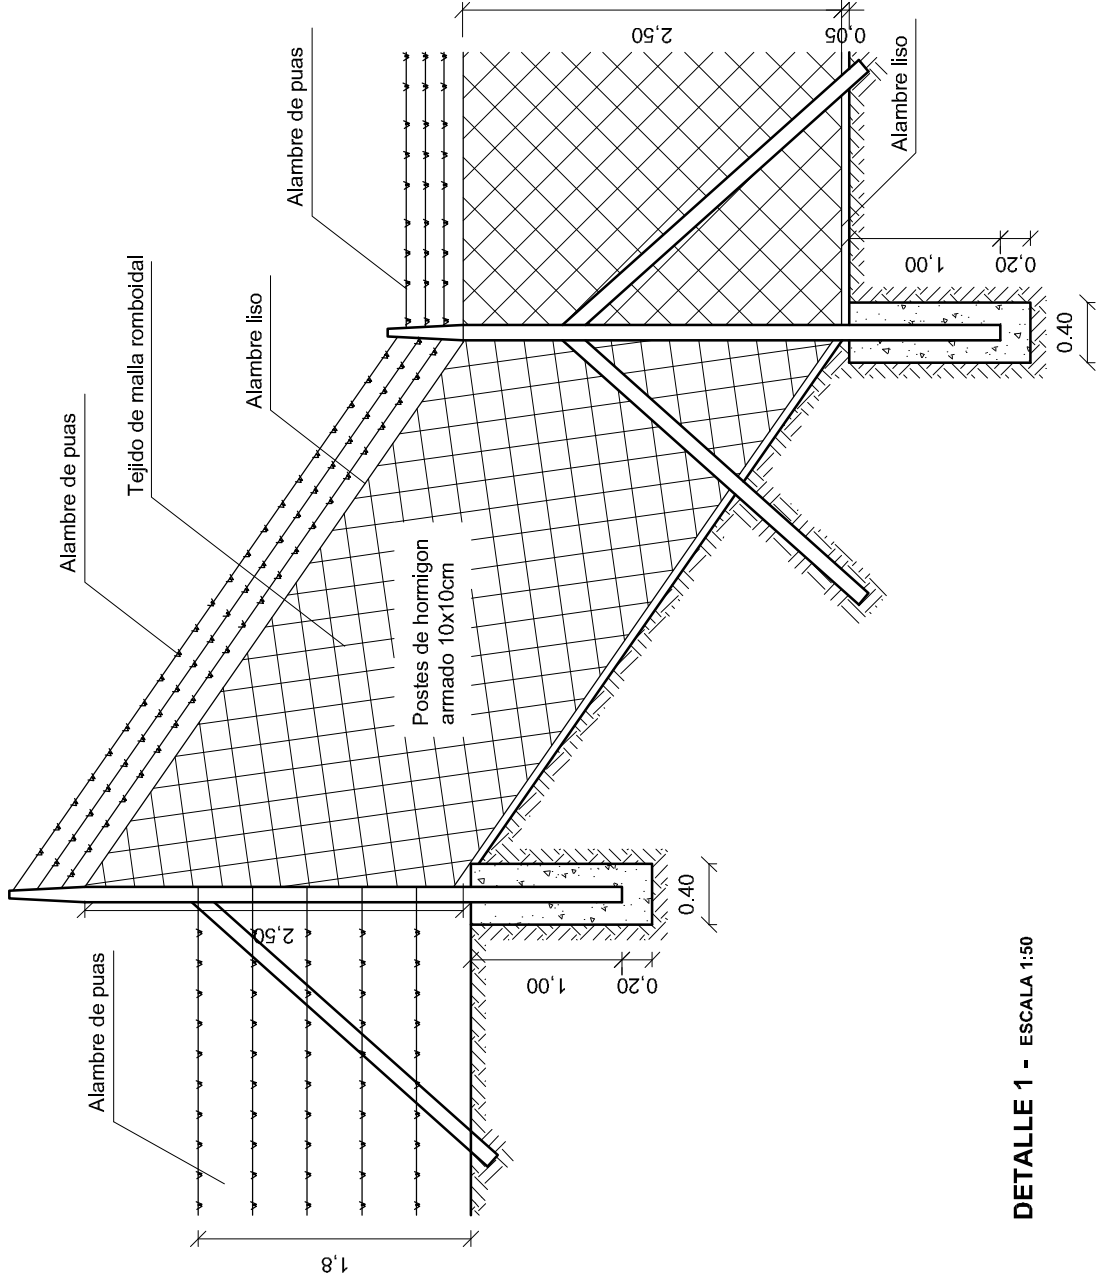

DETALLE 1 - ESCALA 1:50

DISPOSICIÓN FINAL DE RESIDUOS DE LA LOCALIDAD DE VA. GDOR. GÁLVEZ.
Movimiento de suelos, materiales y ejecución de infraestructura.
Recepción de residuos sólidos urbanos.



Gobierno de la Provincia de Santa Fe

OBRA: CENTRO GIRSU

PLANO: CERCO PERIMETRAL

RELEVAMIENTO:

PROYECTO:

DIBUJO:

REVISION :

FECHA:

ESCALAS:

1:1.500

SMA

MM

Sep 2015

01