



DESAGÜE CLOACAL CONEXION EN ZANJA PROFUNDA TAPADA MAYOR DE 250m

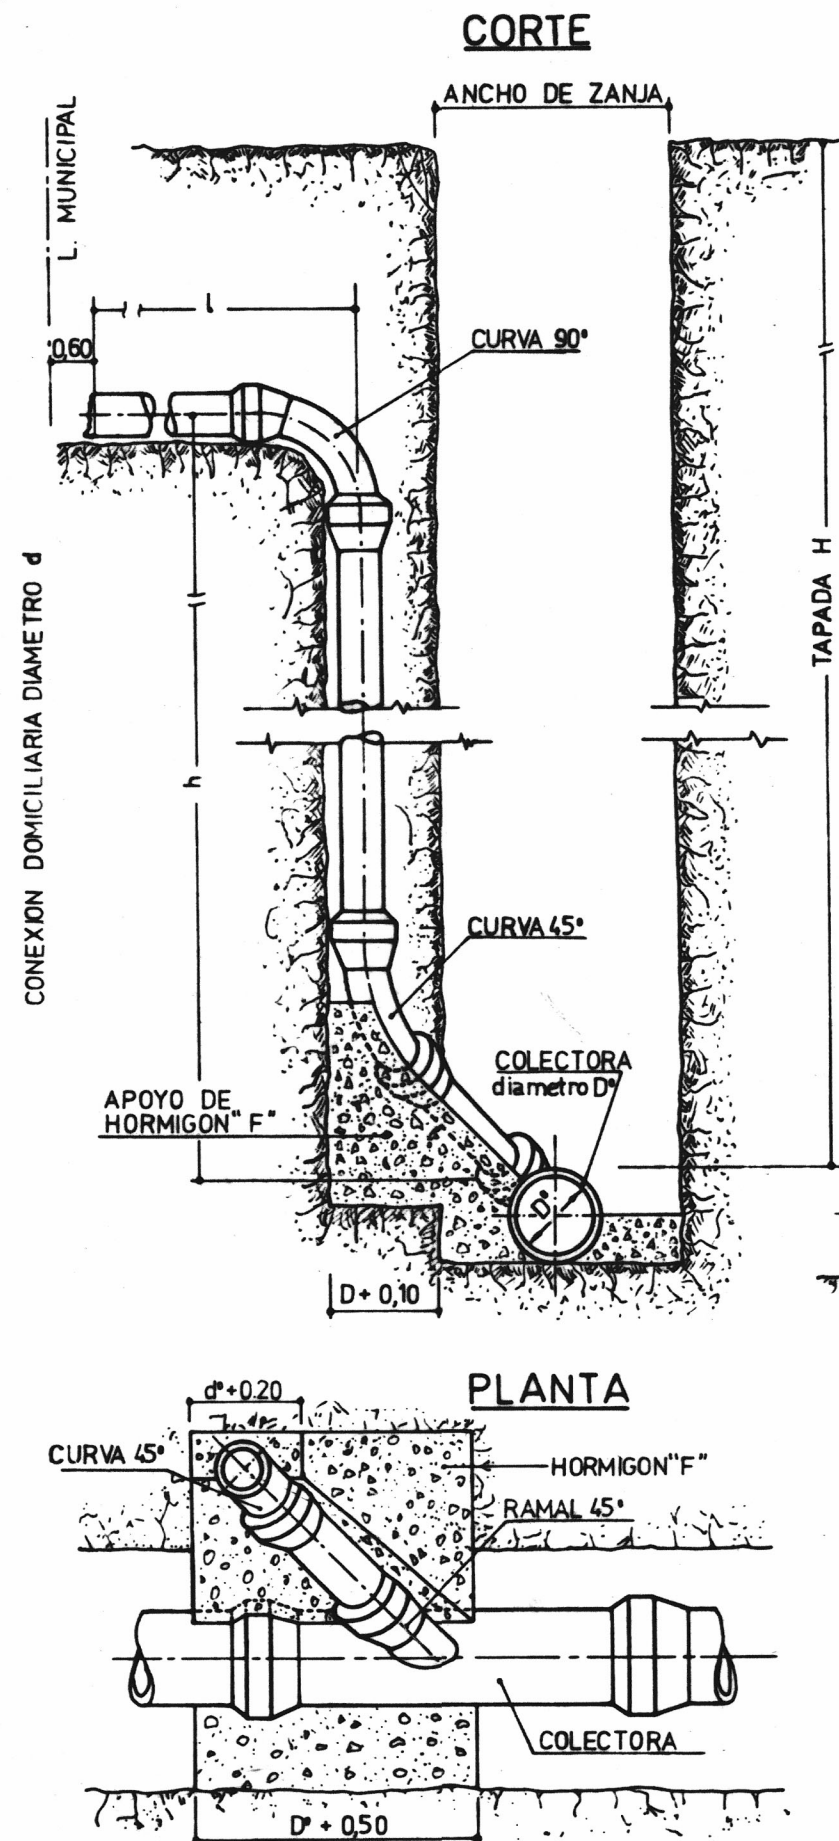


CONEXION DE DESAGÜES DOMICILIARIOS (NO CLOACALES)

DETALLE CAMARA 1-

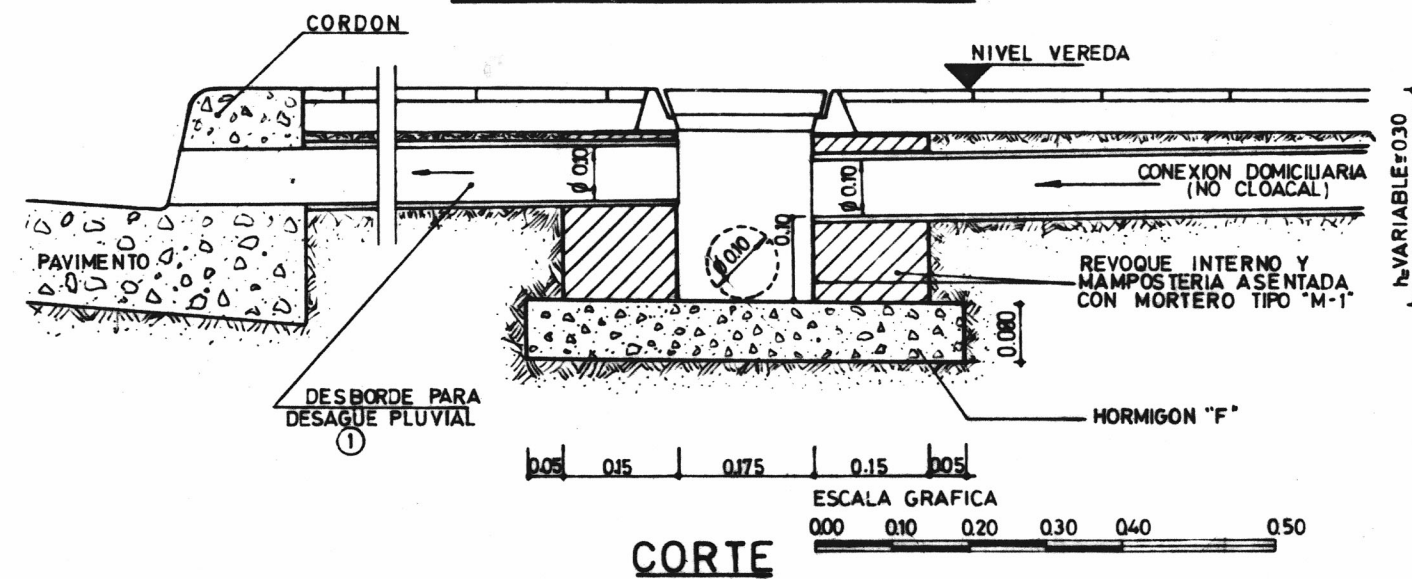

VISTA LATERAL

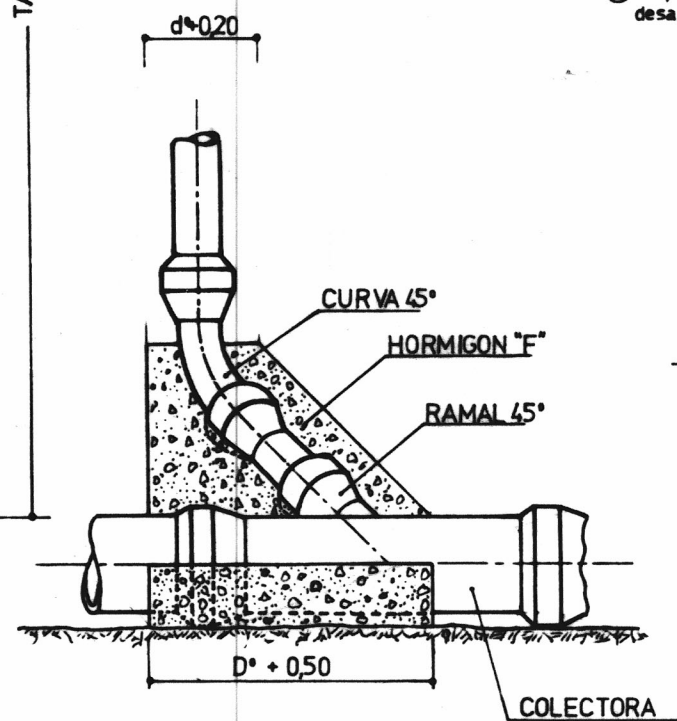

CORTE

①. Aplicable en los casos donde no exista desague pluvial independiente a la calzada


PLANTA

NOTAS:

- ① CUANDO SEA POSIBLE HABILITAR LA CAÑERIA CON CARACTER CLOACAL SE DESTRUIRA LA CAMARA 2 Y SE CONECTARA SEGUN LAS EXIGENCIAS DE Q.S.N.
- ② EN EL CASO QUE EL CONDUCTO EXISTENTE DE DESAGUE DOMICILIARIO COINCIDA EN SU UBICACION PLANIMETRICA CON LA FUTURA CONEXION CLOACAL SE CONSTRUIRA UNA SOLA CAMARA LA CUAL DEBERA CUMPLIR CON LAS FUNCIONES DE AMBAS.

ANTECEDENTES PLANO 29930 E DE O.S.N.


DETALLE MARCO Y TAPA PARA CAMARAS

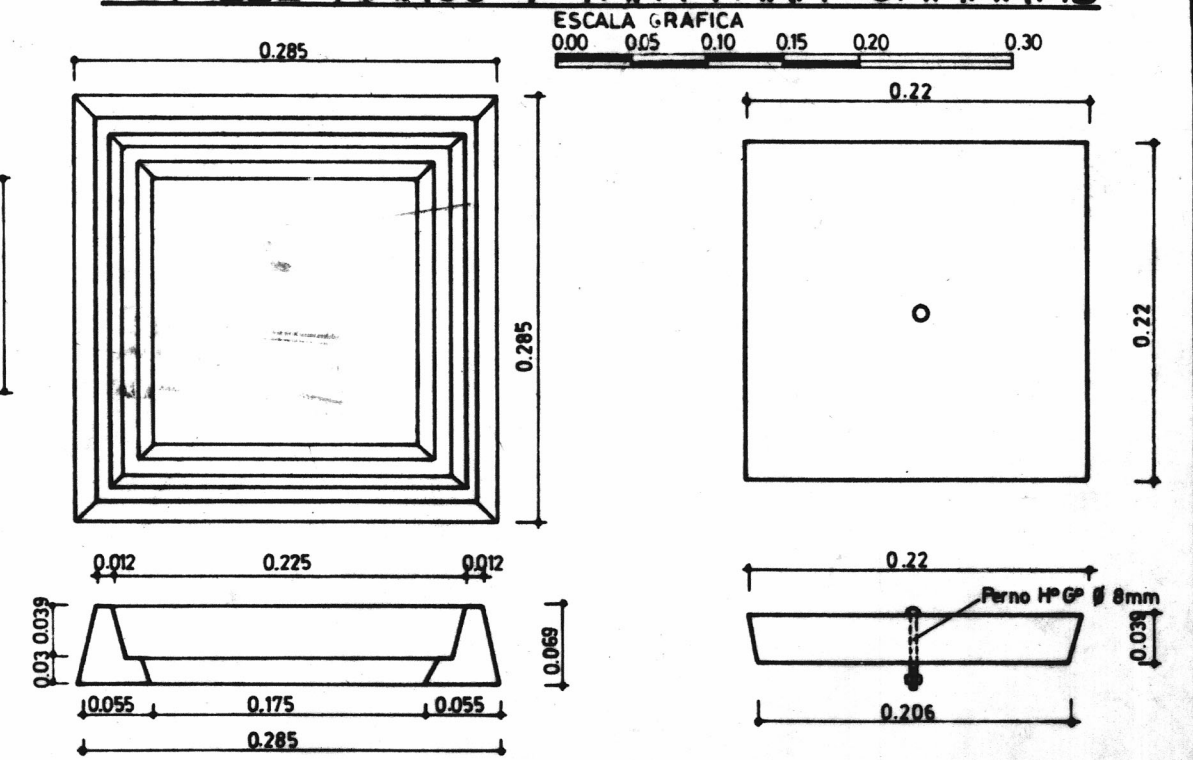


MARCO

TAPA UBICACION TIPO


DETALLE CAMARA 2-

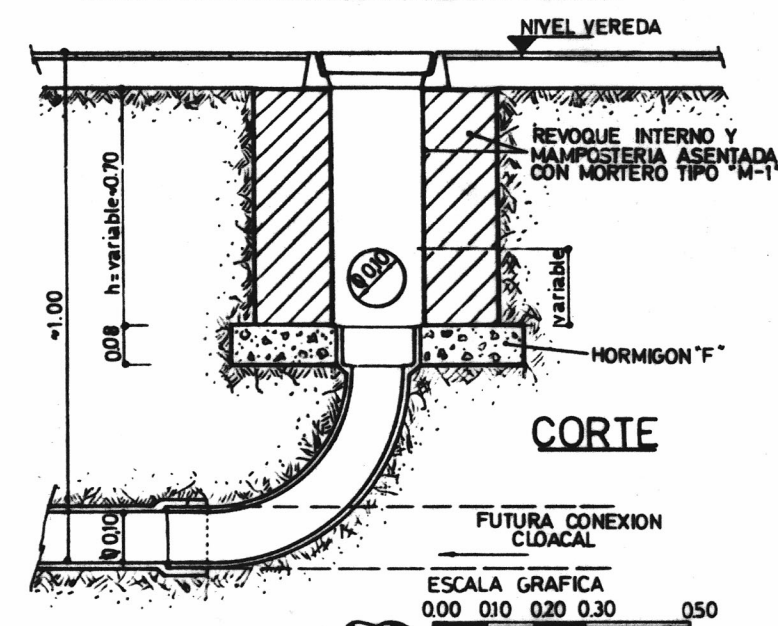

CORTE

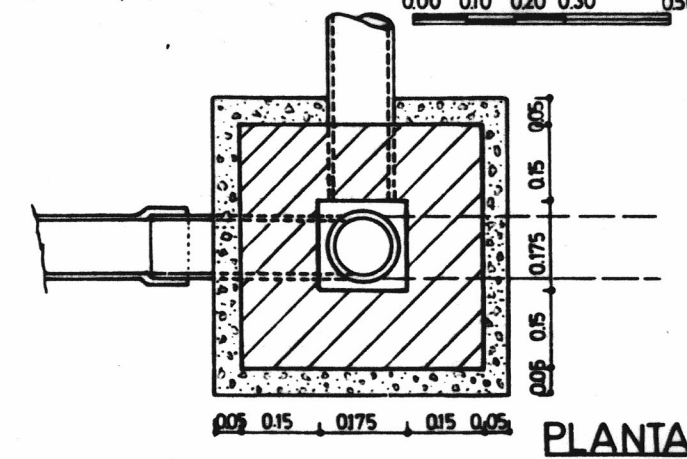

PLANTA

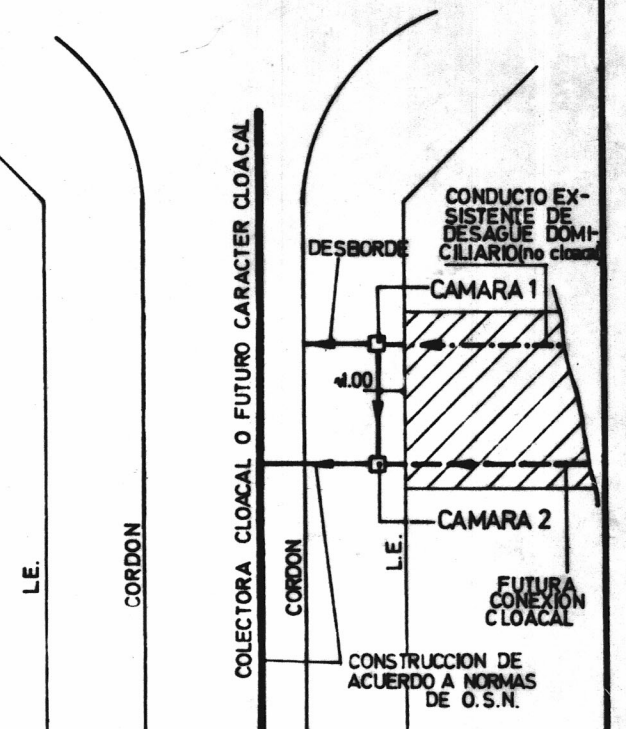

MEDIDAS EN METROS ANTECEDENTES PLANO PT 53 DE MR. MR-D-16



MUNICIPALIDAD DE ROSARIO	
SECRETARIA DE OBRAS PUBLICAS	
TITULO PLANO:	EDICION I
CONEXIONES CLOACALES	ESCALA 1980
PLANO N° MR-D-16	