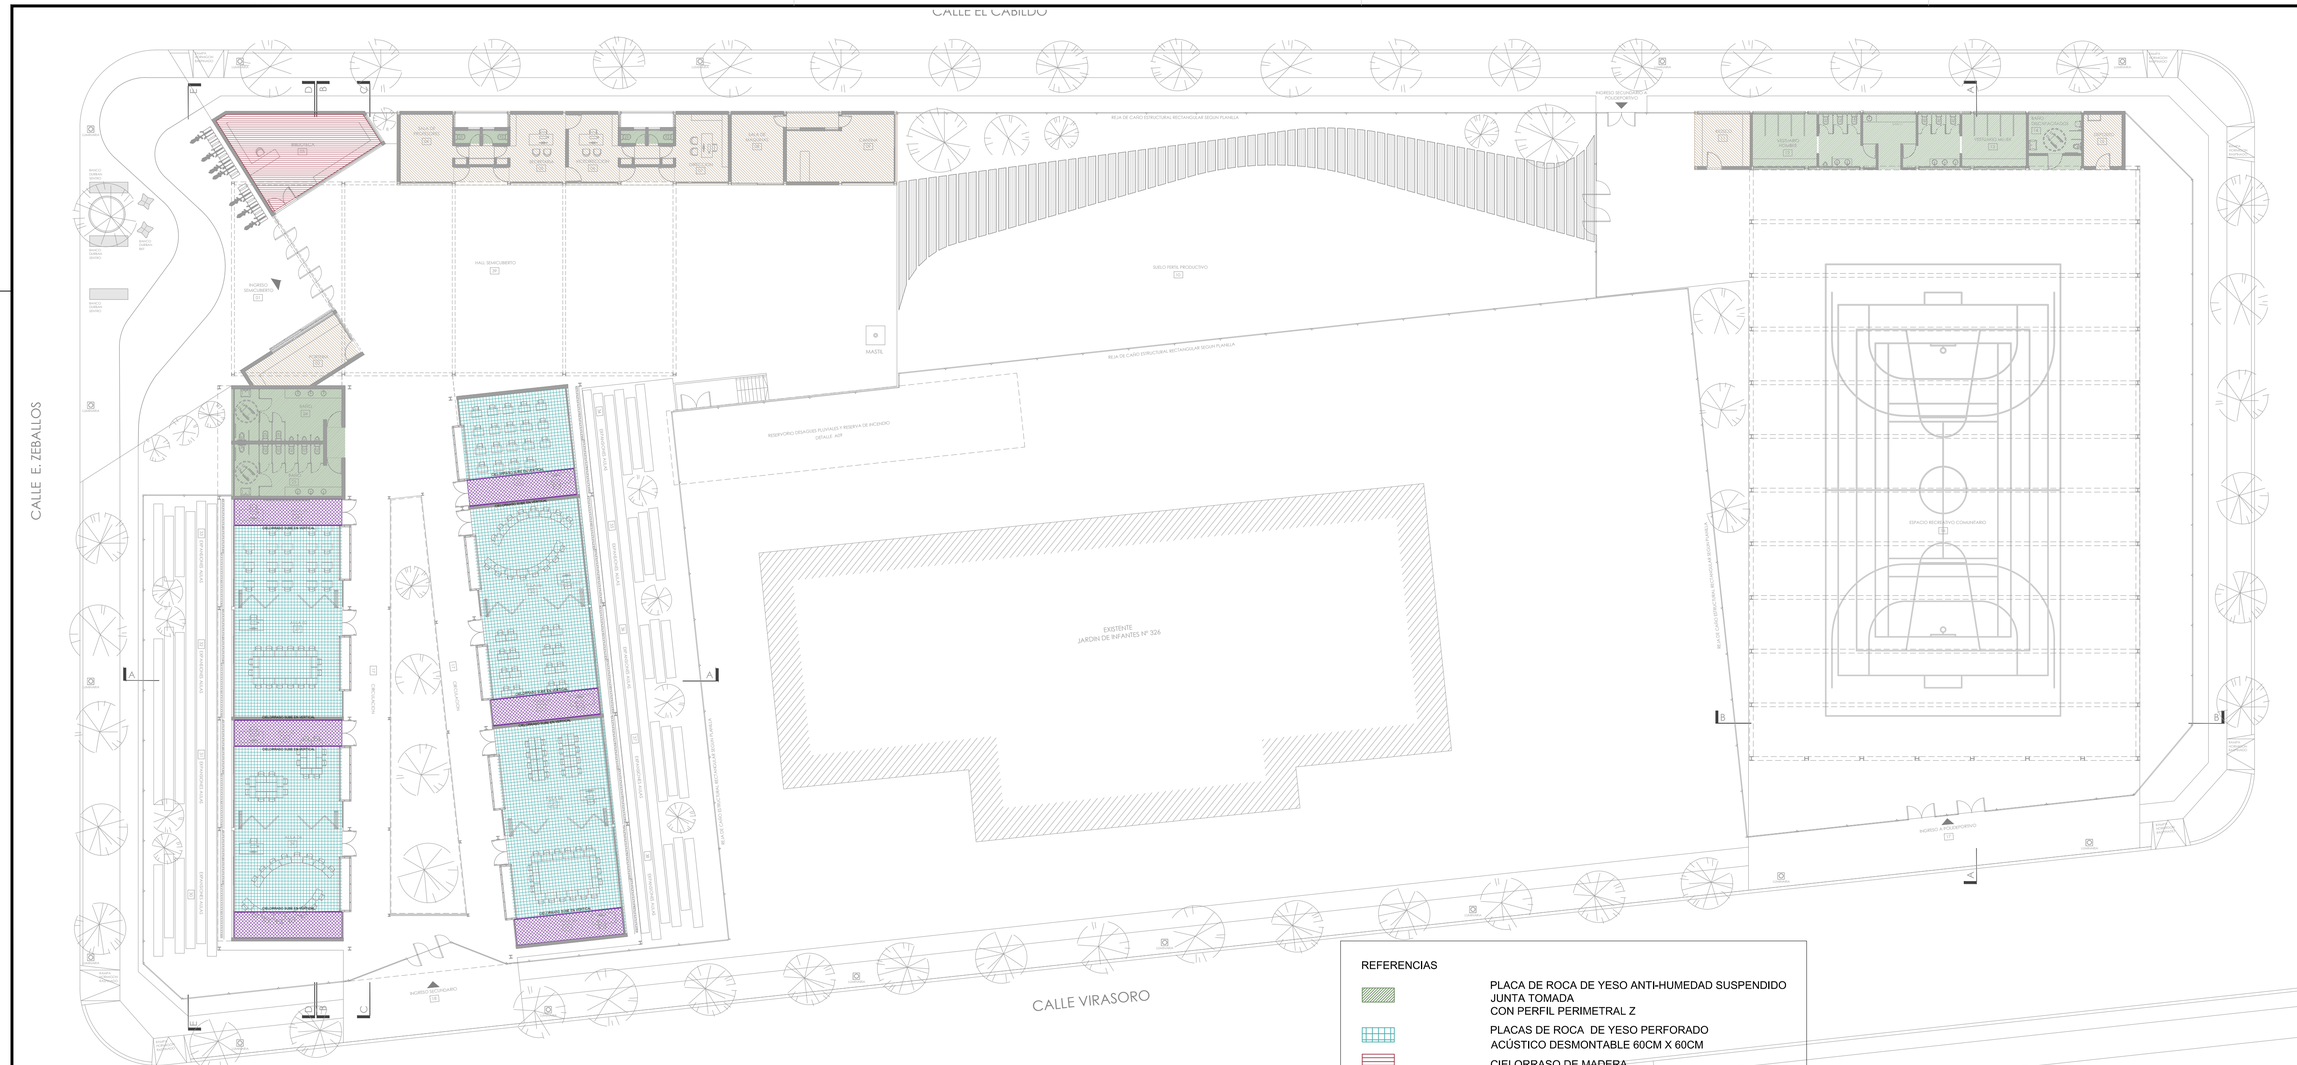

Planta de Cielorrasos

1:125

REFERENCIAS

- PLACA DE ROCA DE YESO ANTI-HUMEDAD SUSPENDIDO JUNTA TOMADA CON PERFIL PERIMETRAL Z
- PLACAS DE ROCA DE YESO PERFORADO ACÚSTICO DESMONTABLE 60CM X 60CM
- CIELORRASO DE MADERA
- CIELORRASO DE PLACA DE ROCA DE YESO SUSPENDIDO JUNTA TOMADA CON PERFIL PERIMETRAL Z
- CIELORRASO DE PLACA DE ROCA DE YESO SUSPENDIDO CON ESTRUCTURA JUNTA TOMADA CON PERFIL PERIMETRAL Z

Santa Fe Provincia

MINISTERIO DE INFRAESTRUCTURA, SERVICIOS PÚBLICOS Y HÁBITAT

SECRETARIA DE ARQUITECTURA Y OBRAS PÚBLICAS
ARQ. LETICIA BATTAGLIA

DIRECTOR PROVINCIAL DE ARQUITECTURA E INGENIERÍA
ARQ. DAMIÁN ELASKAR

DIRECTOR GENERAL
ARQ. CARLOS BARDUCCO

SUBDIRECTOR DE PROYECTO

COORDINADOR DE PROYECTO
ARQ. FAVIO SCARANO

PROYECTISTA
Di.P.A.I.

OBRA
CONSTRUCCIÓN DE ESCUELA PRIMARIA MODELO POSPANDEMIA PUEBLO ESTHER

DOC. de PROYECTO

UBICACIÓN

N2 +5.40-0.07

ARCHIVO
PLANTA_GRAL P ESTHER_REV4.dwg

ESPECIALIDAD
ARQUITECTURA

PLANO
PLANTA DE CIELORRASOS

AUTOR

FECHA	ESCALA	REVISIÓN
03-09-21	1:200	03

DENOMINACIÓN
A07

Todas las medidas se verificarán en obra