
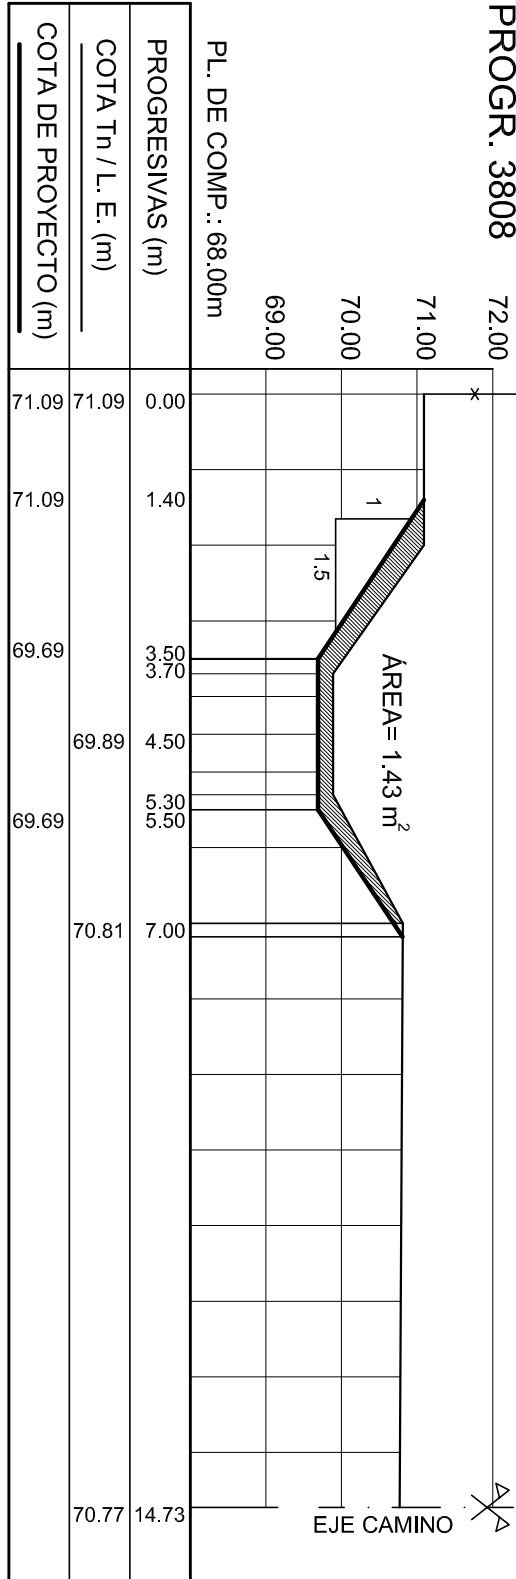
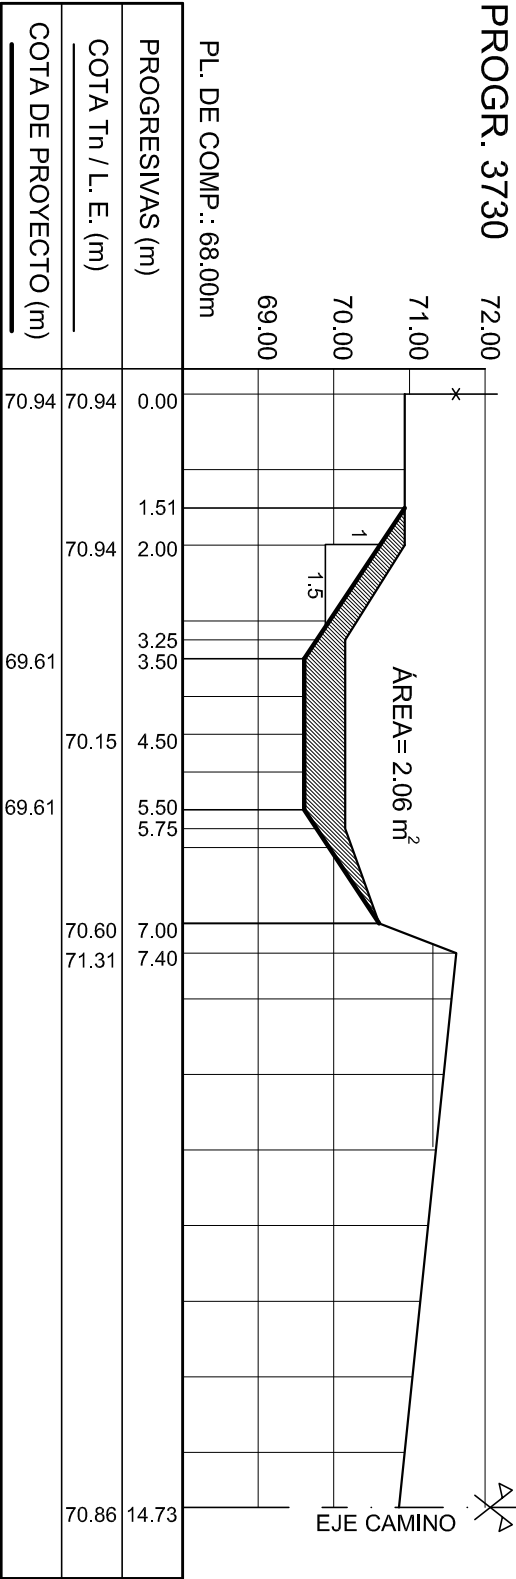
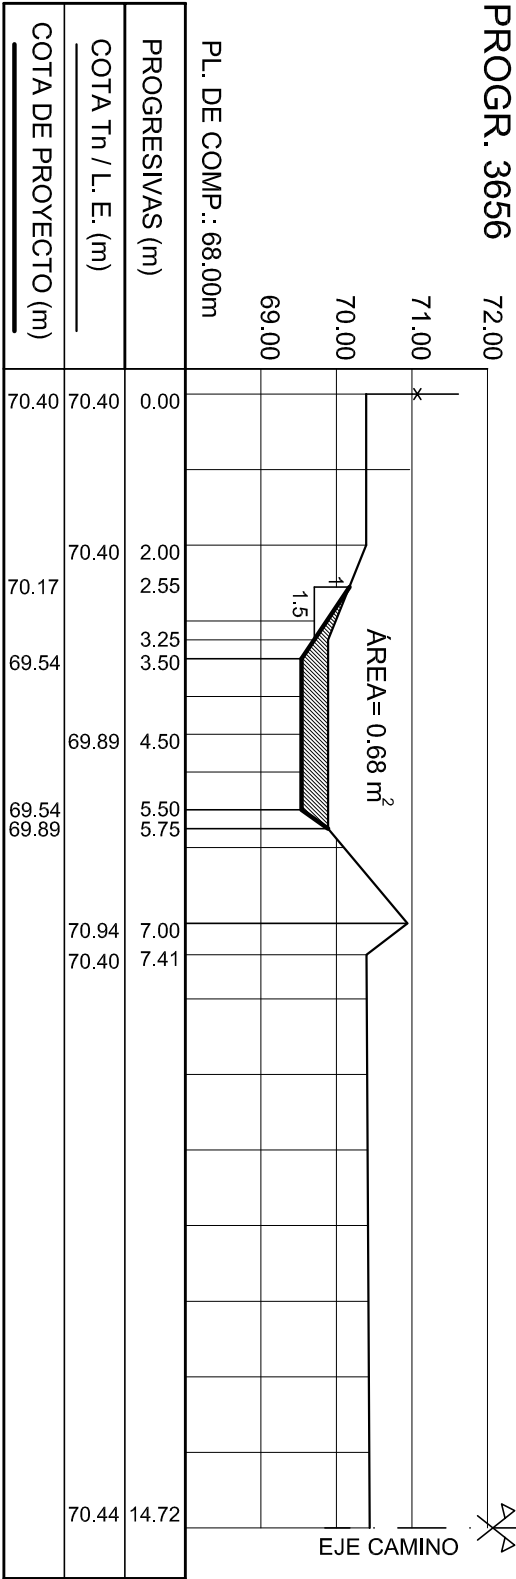
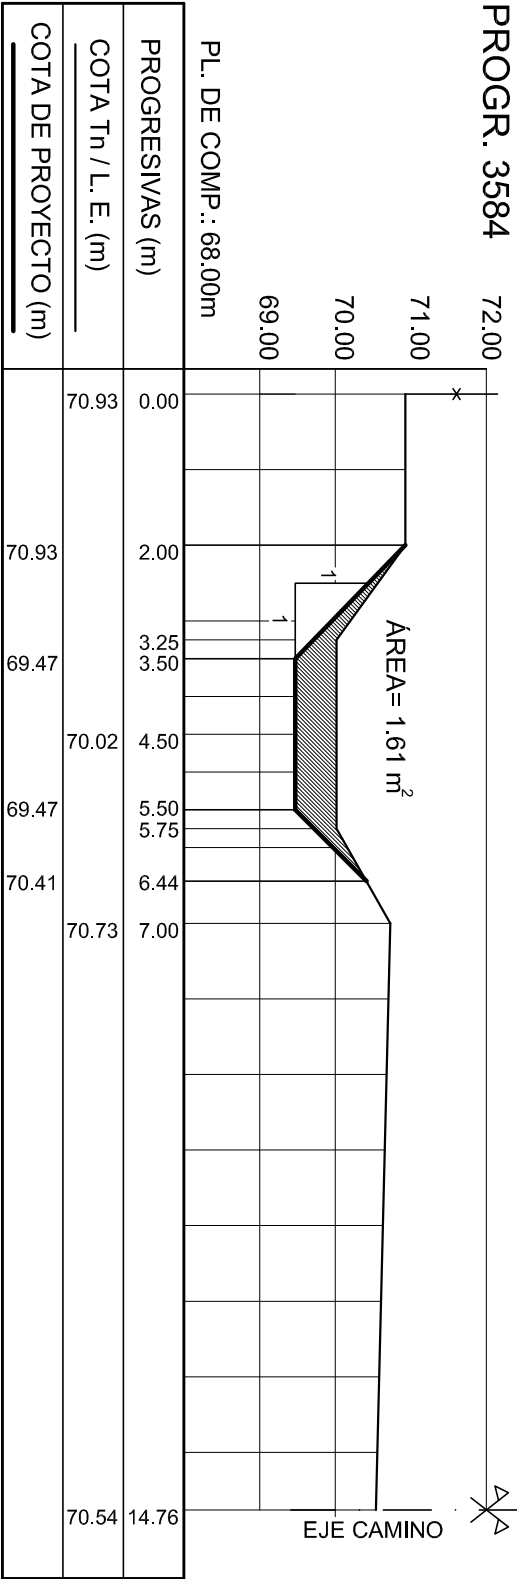
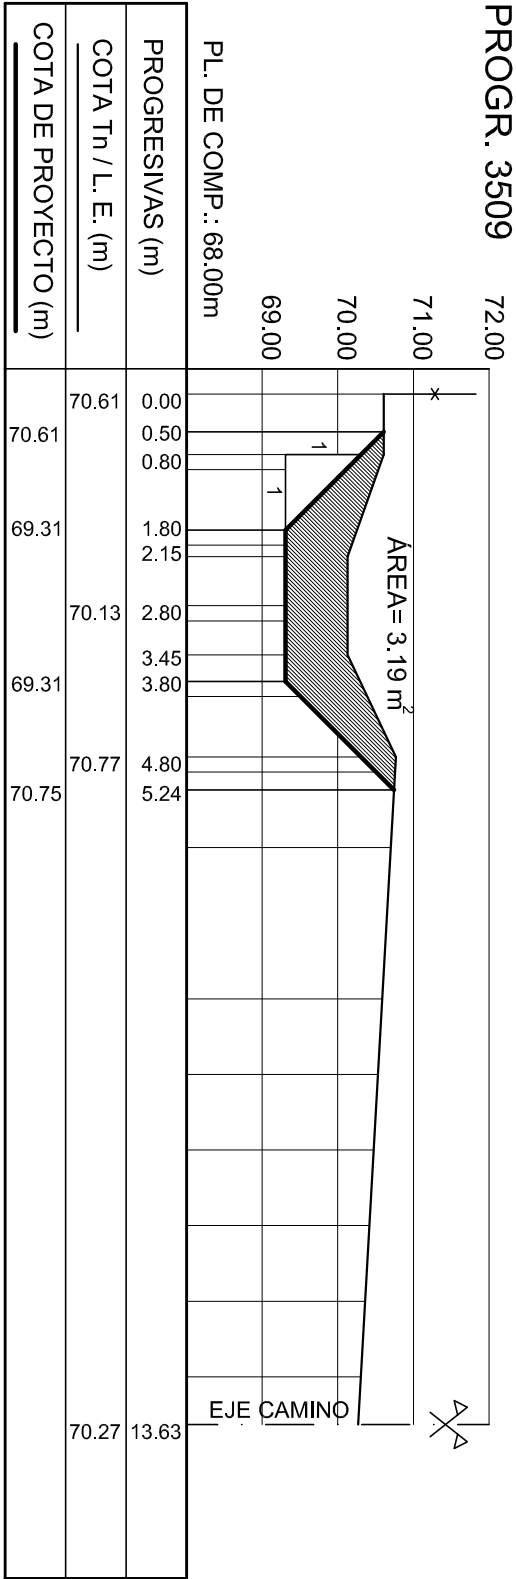
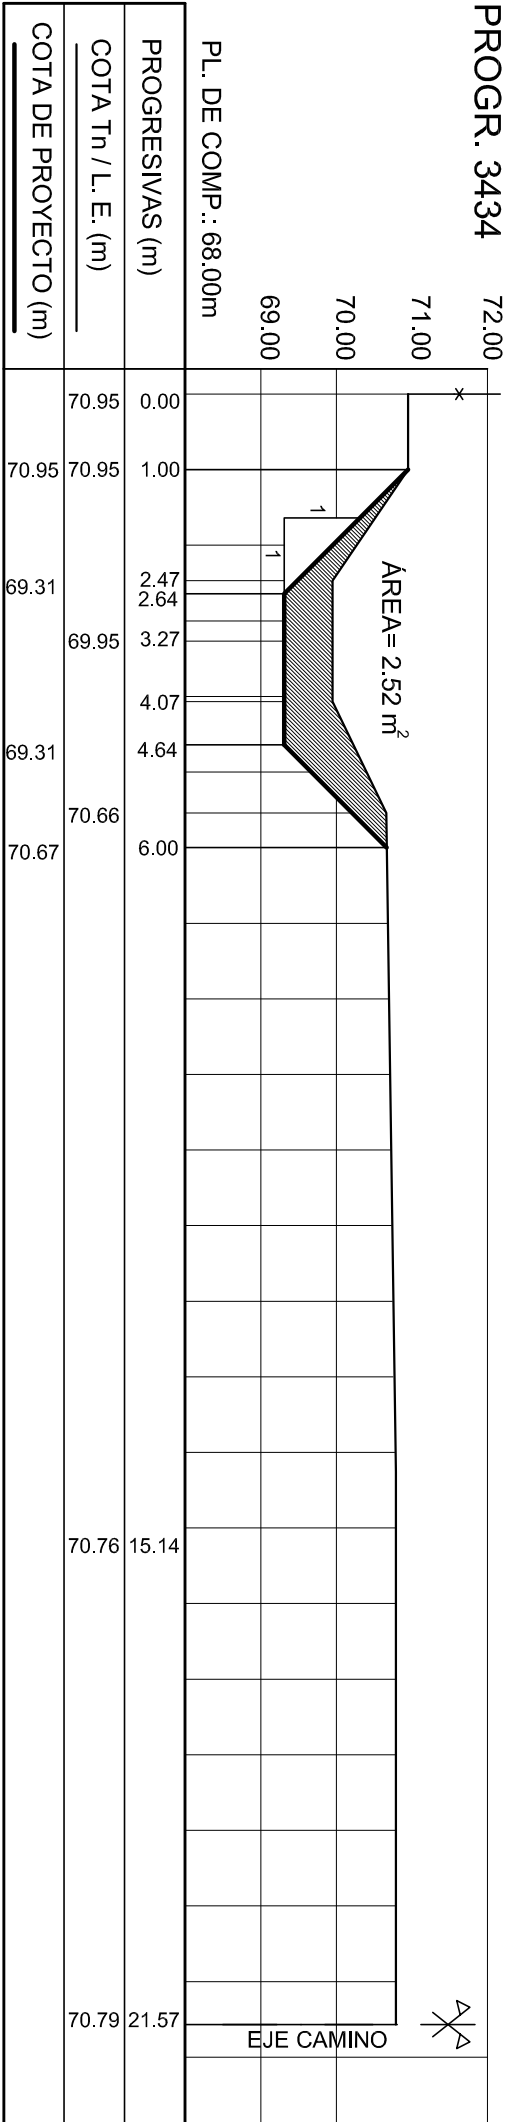
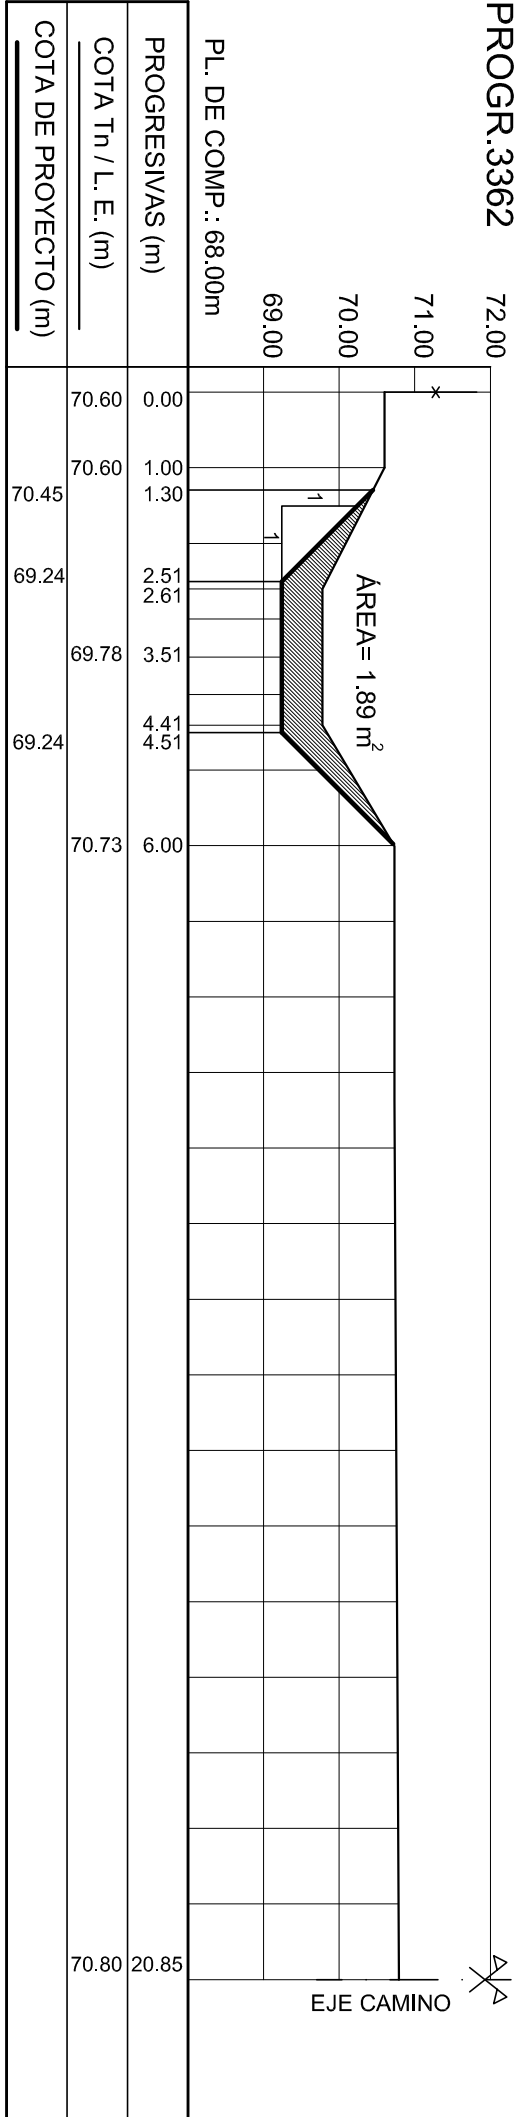
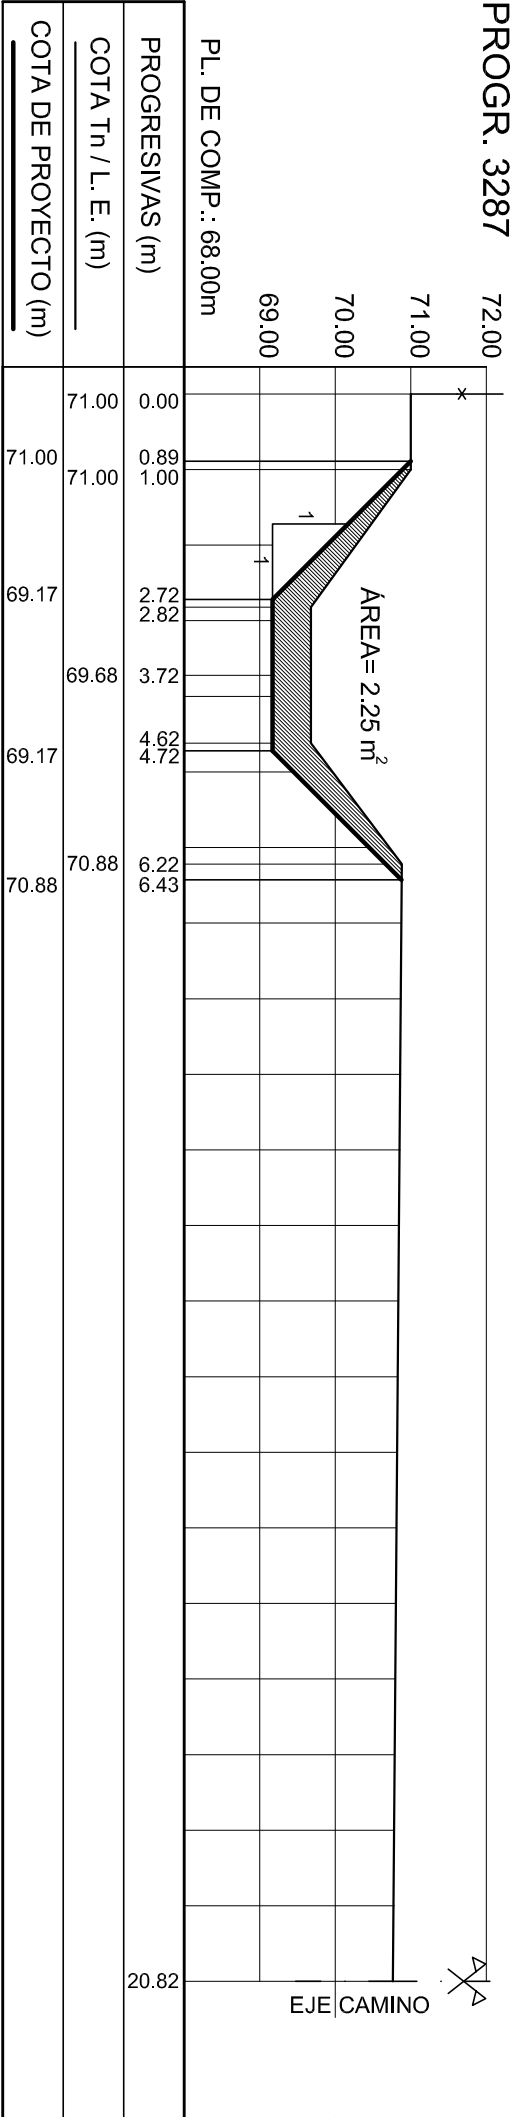
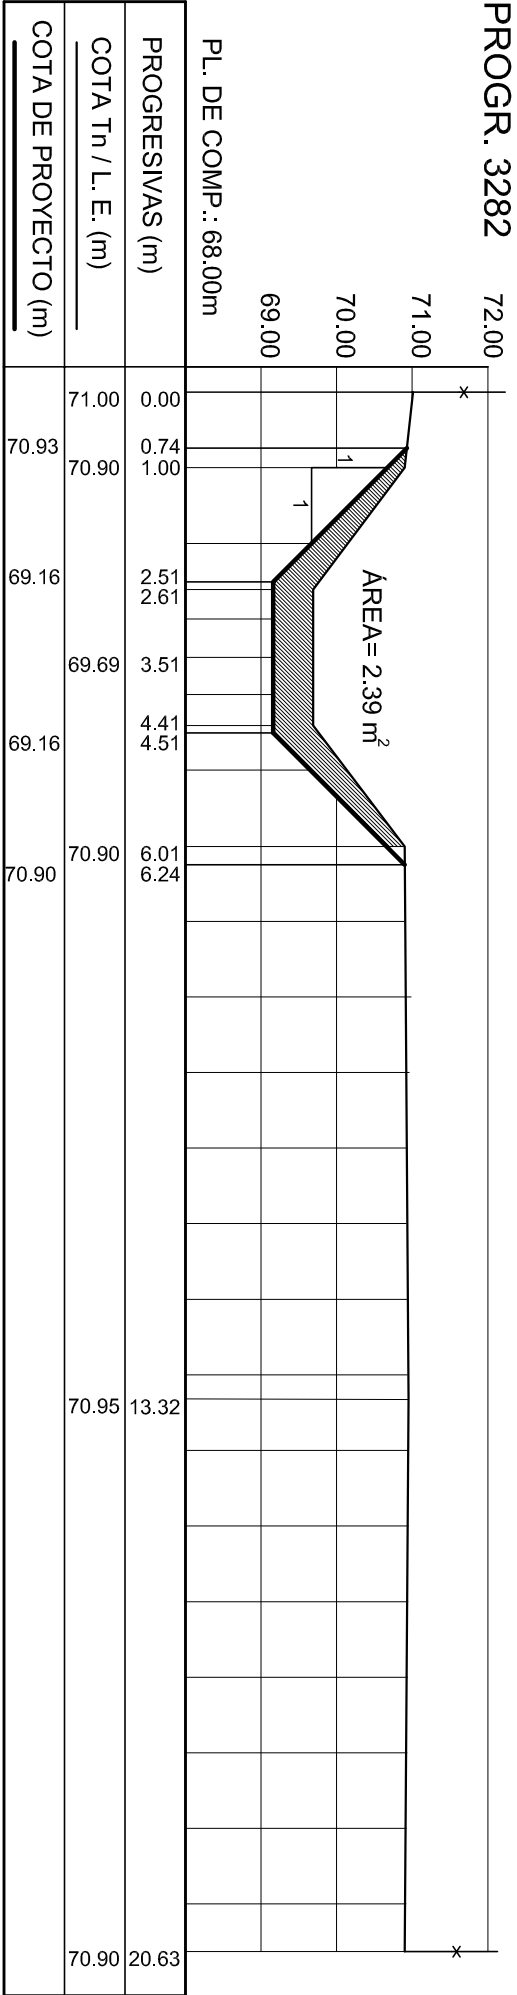
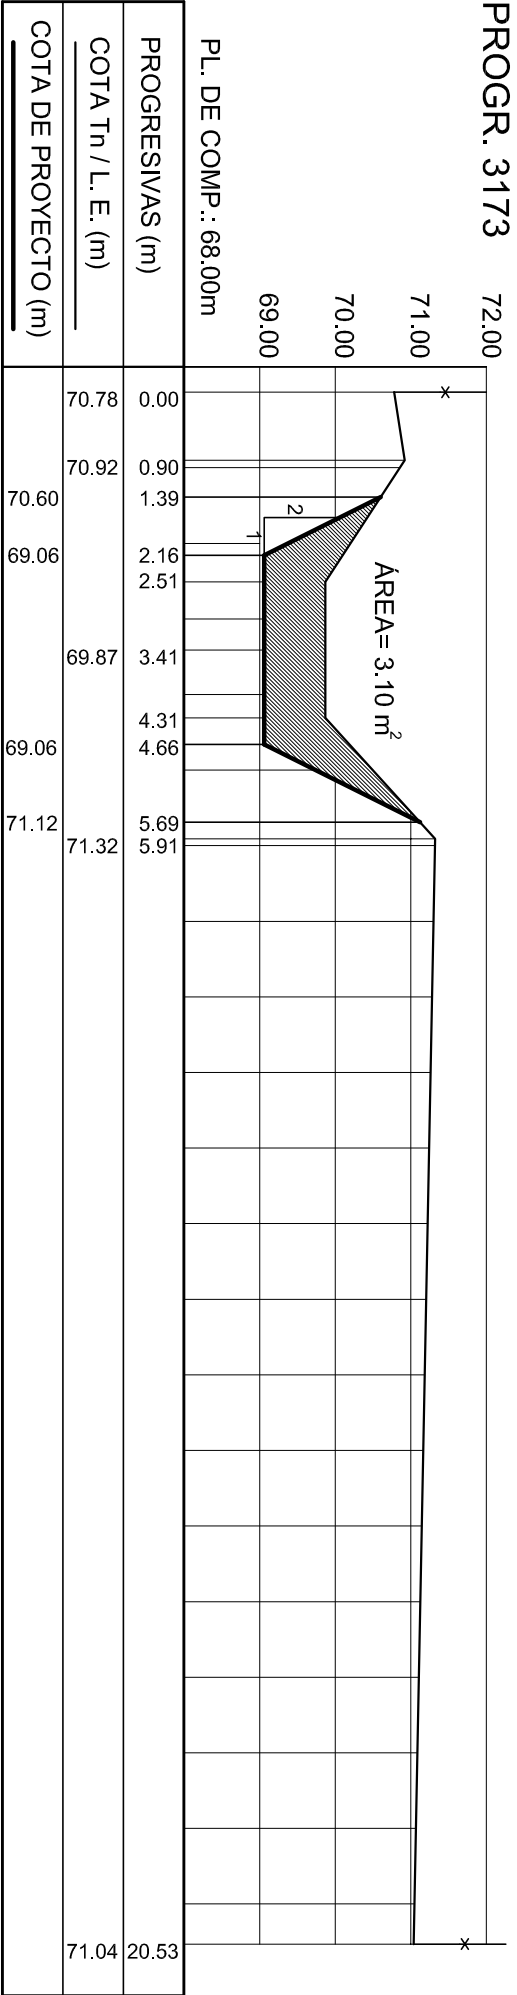
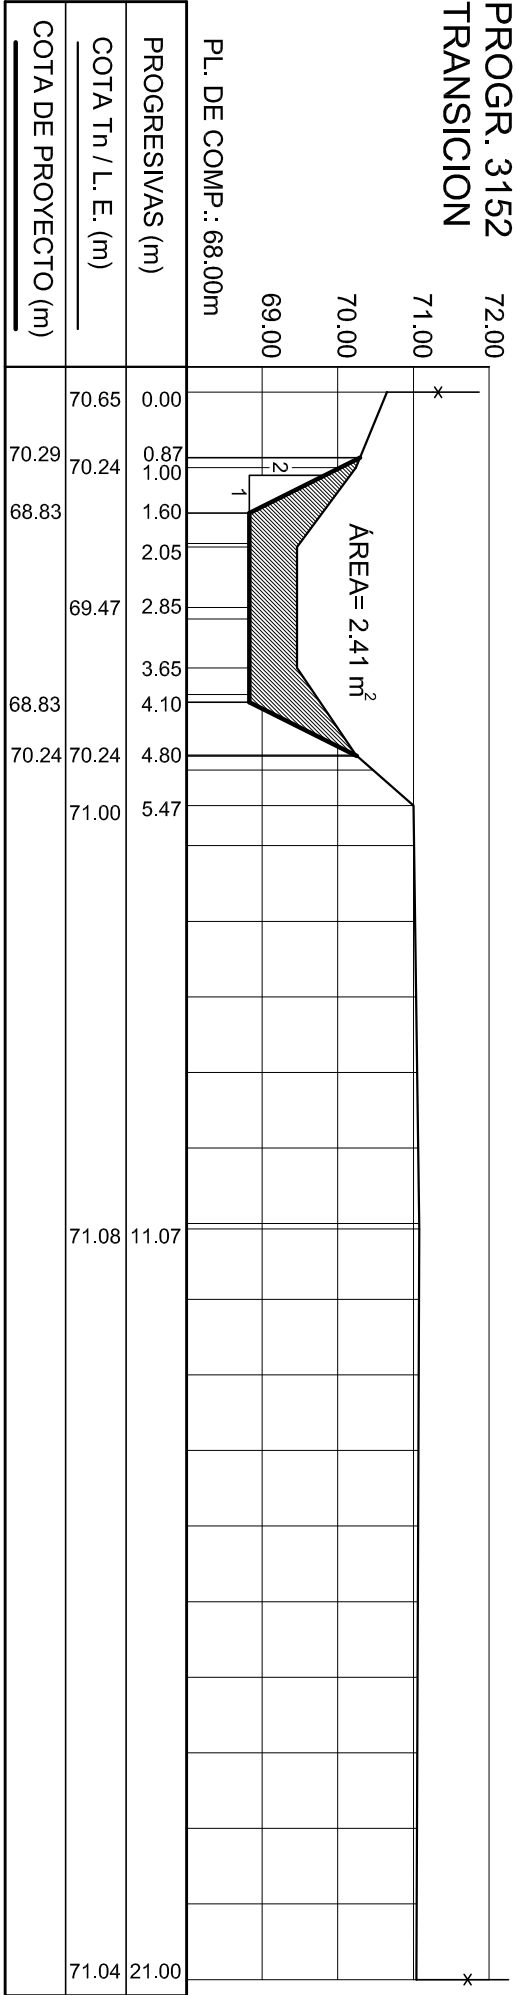


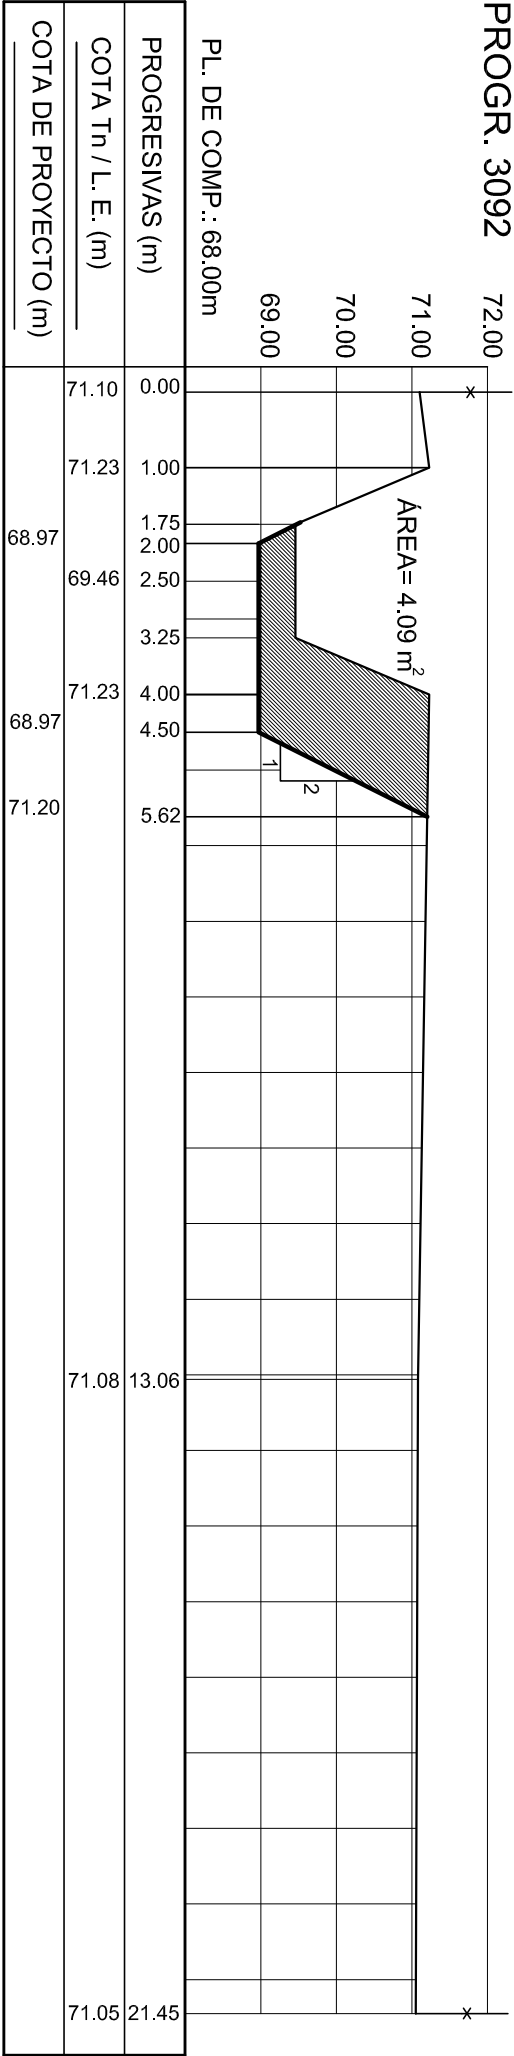

NOTAS

LIMPIEZA DE CANAL.

EXCAVACION MECANICA DE CANAL.