



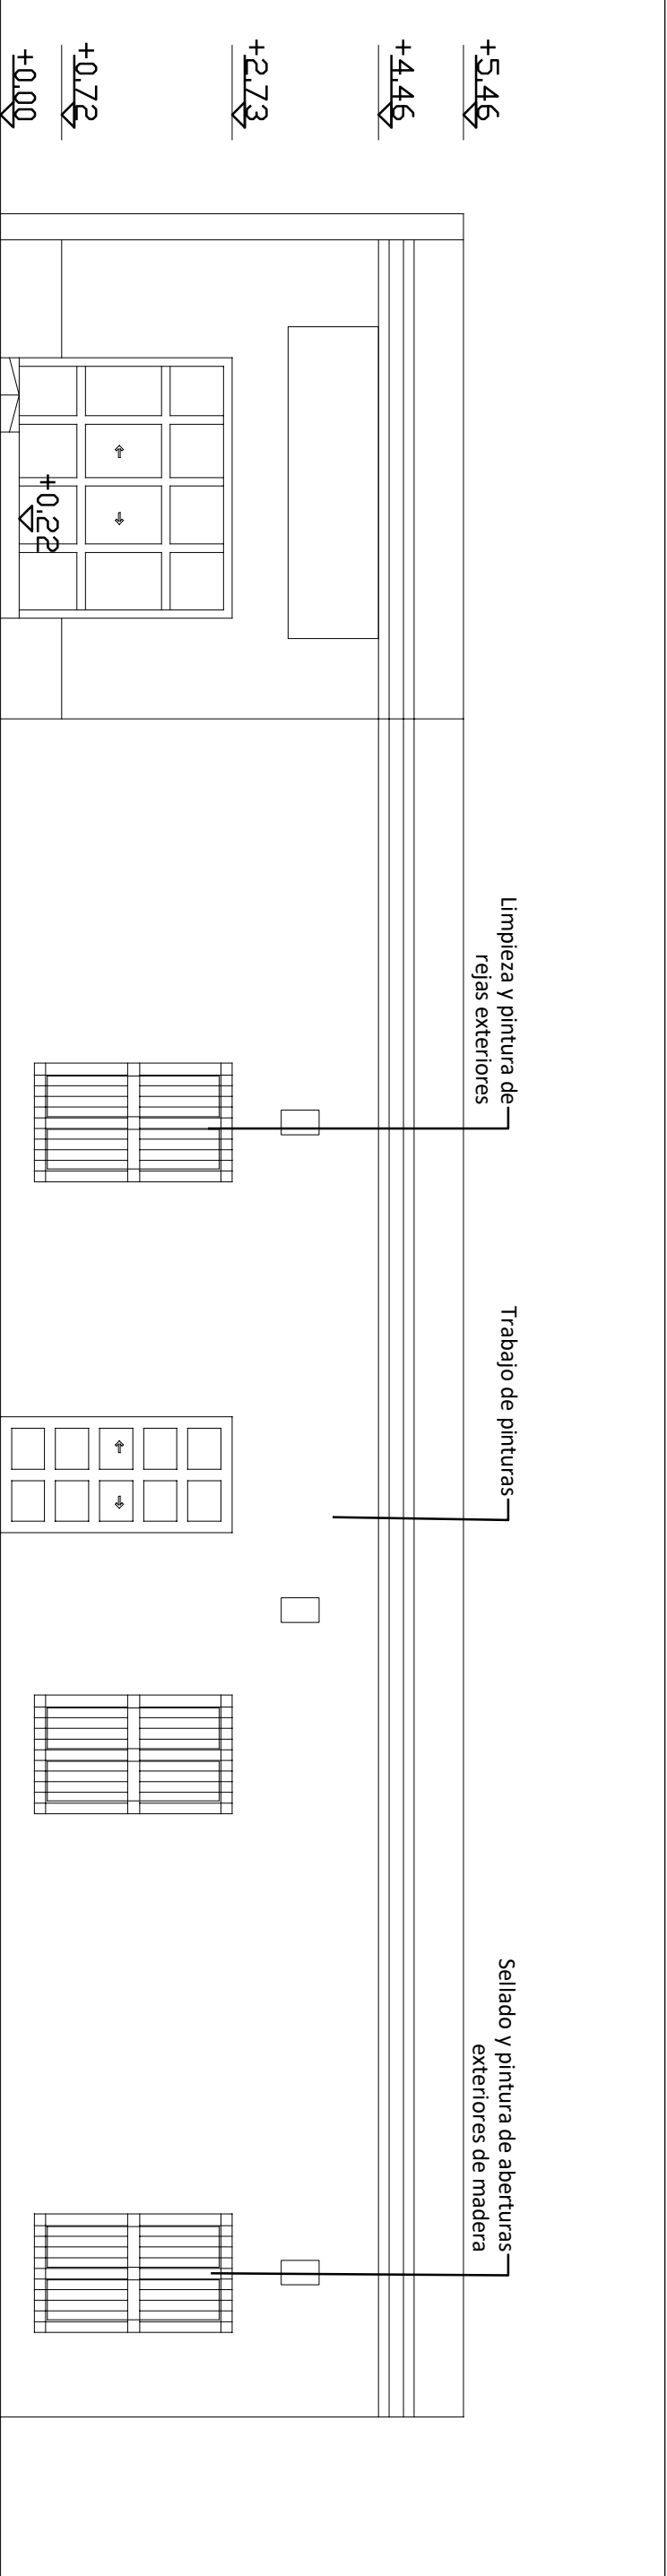

FACHADA NORTE

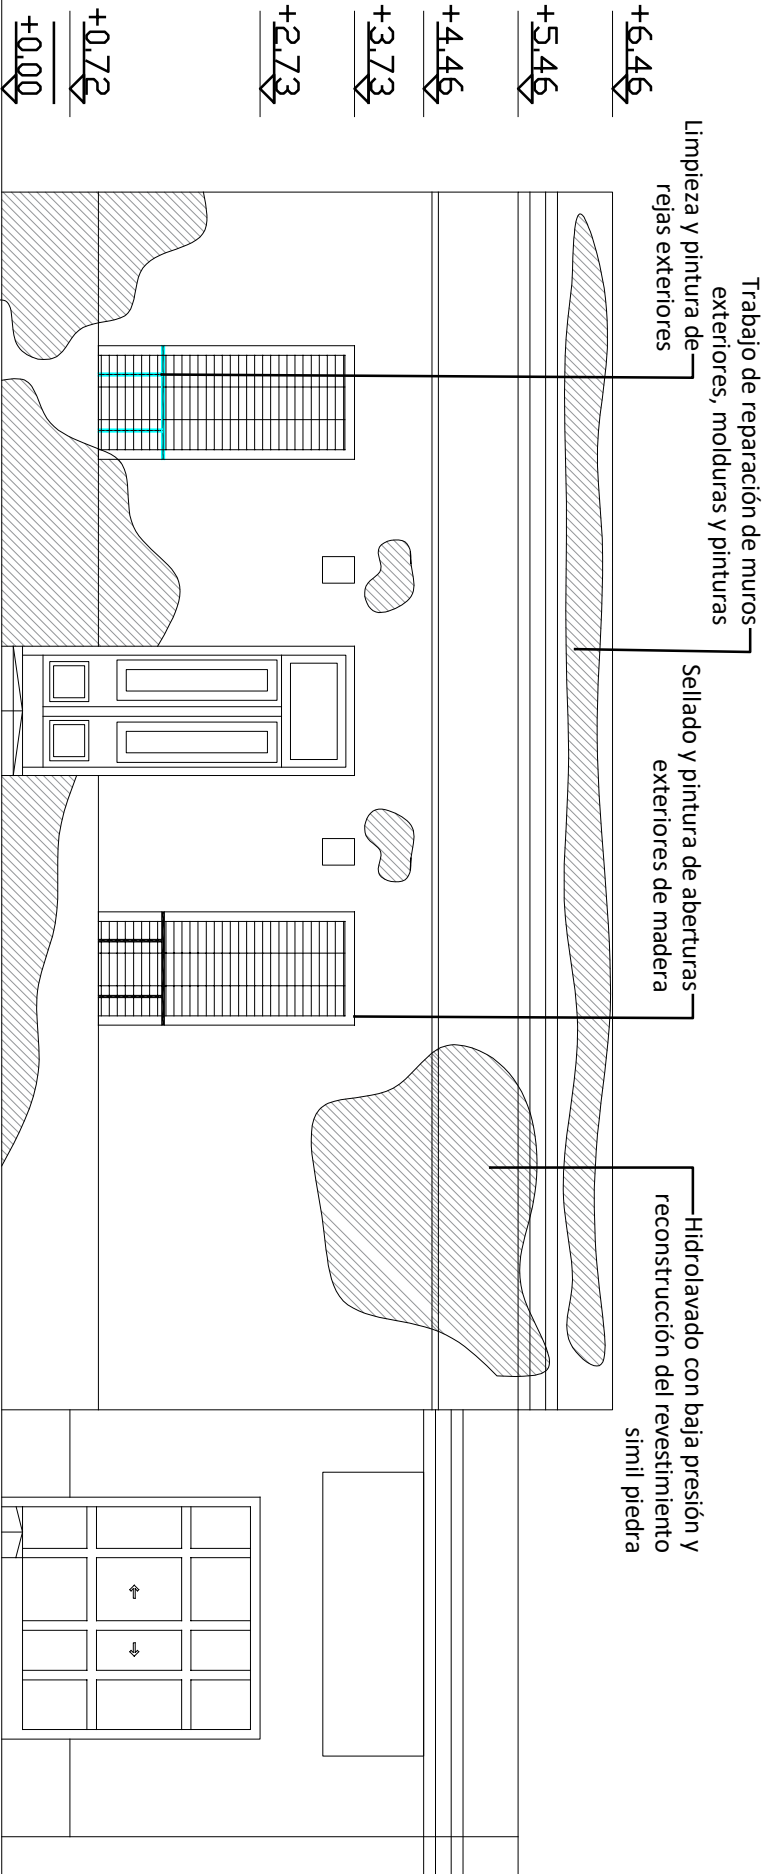

FACHADA ESTE

27-11-2024		GRÁFICA ESCALA	OBRAS: Ministerio de Desarrollo Productivo - Santa Fe Capital Mantenimiento y puesta en valor de fachada - SEC. DE TURISMO	PROYECTISTA: M.D.P.	 Santa Fe PROVINCIA
FECHA					
PLANO		SUBDIRECCIÓN GENERAL DE DESPACHO DEPARTAMENTO DE CONSERVACIÓN Y MANTENIMIENTO COORDINADOR DE PROYECTO: ARQ. NÉSTOR D. NOVILLO			
ARQ-02					
Todas las medidas se verificarán en obra.					