

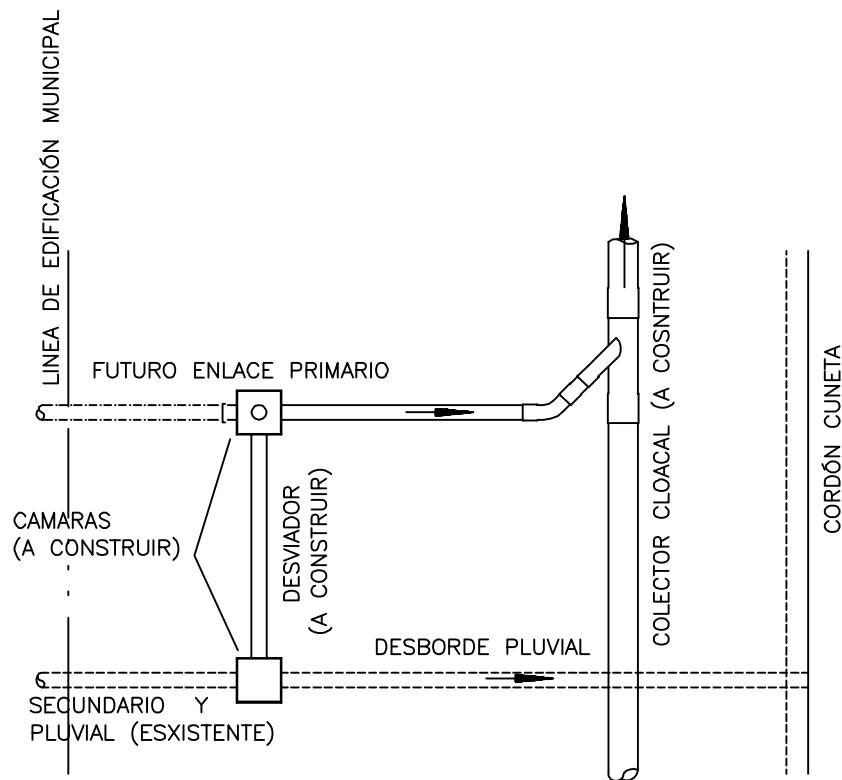
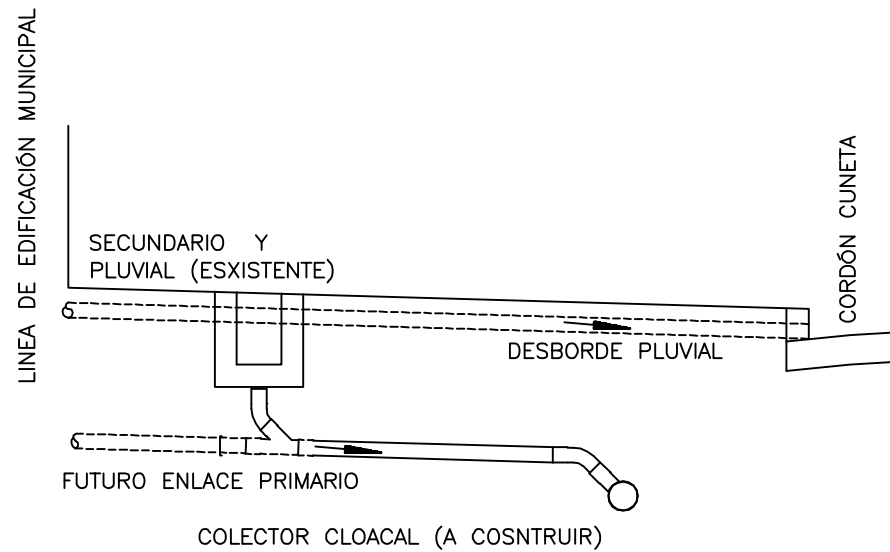




CASO 1

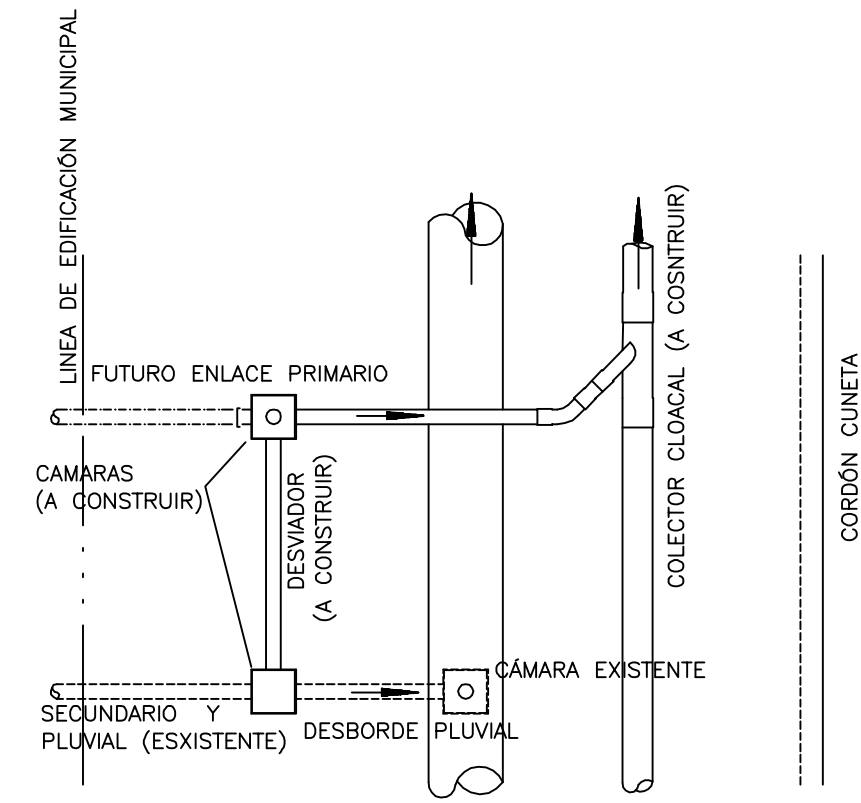

CASO 2

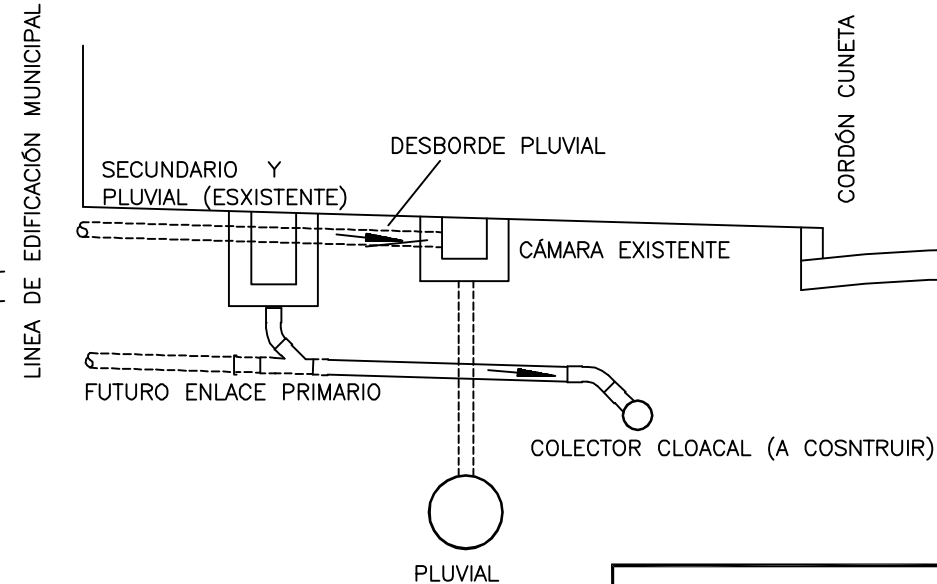

CASO 3

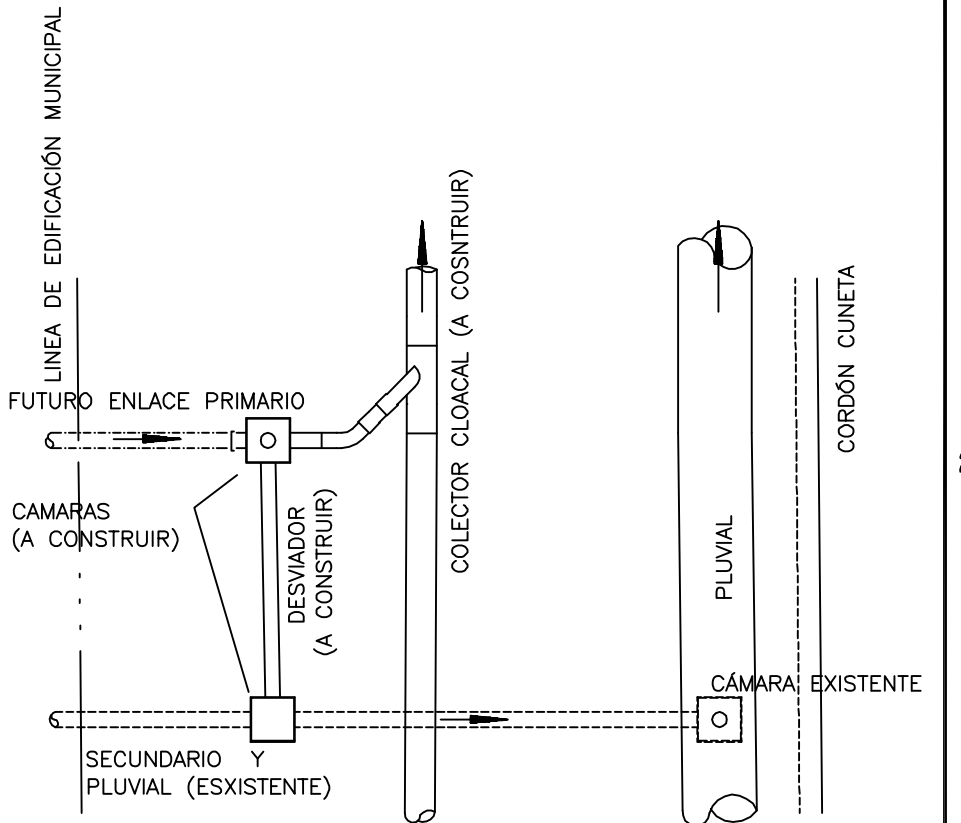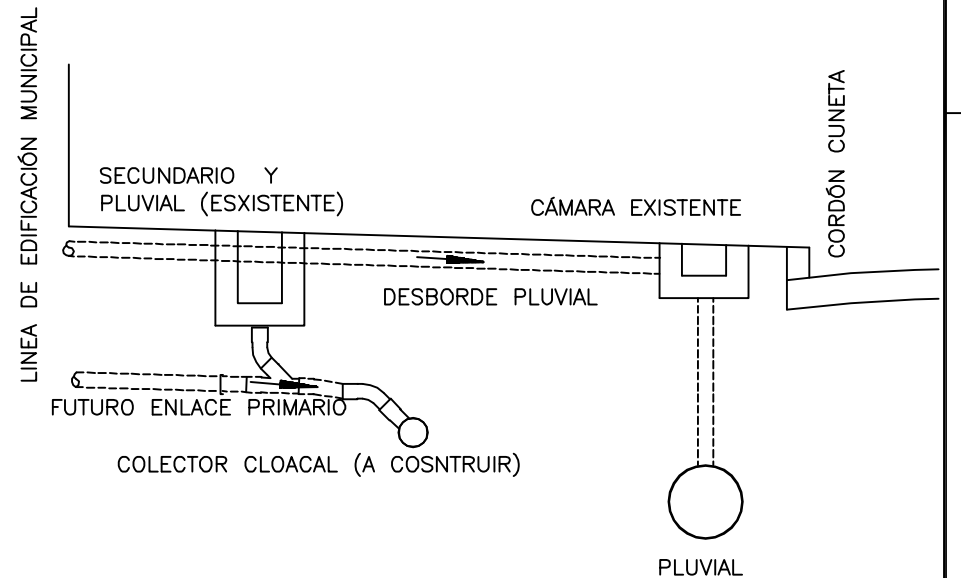

GERENCIA DE  
INFRAESTRUCTURA  
Y PRODUCCION  
Est. y Proyectos

FORMATO AS- 400 Y 207

SERVICIO: CLOACAS			
DESCRIPCION: CONEXIONES DOMICILIARIAS SISTEMA DESVIADOR DE DESAGÜES SECUNDARIOS VARIANTES			
PLANO :		TIPO	
REEMPLAZADO POR:		REEMPLAZA A:	
Gerente de Infraestructura y Producción:	Jefe de Area Proyectos y Contratos:	Fecha : Nov. 2009	
G. Actis	O. Benvenuto	Escala : 1:50	
Dibujo:	Proyecto:	Revisión :	Plano N°:
N. Alvarez			