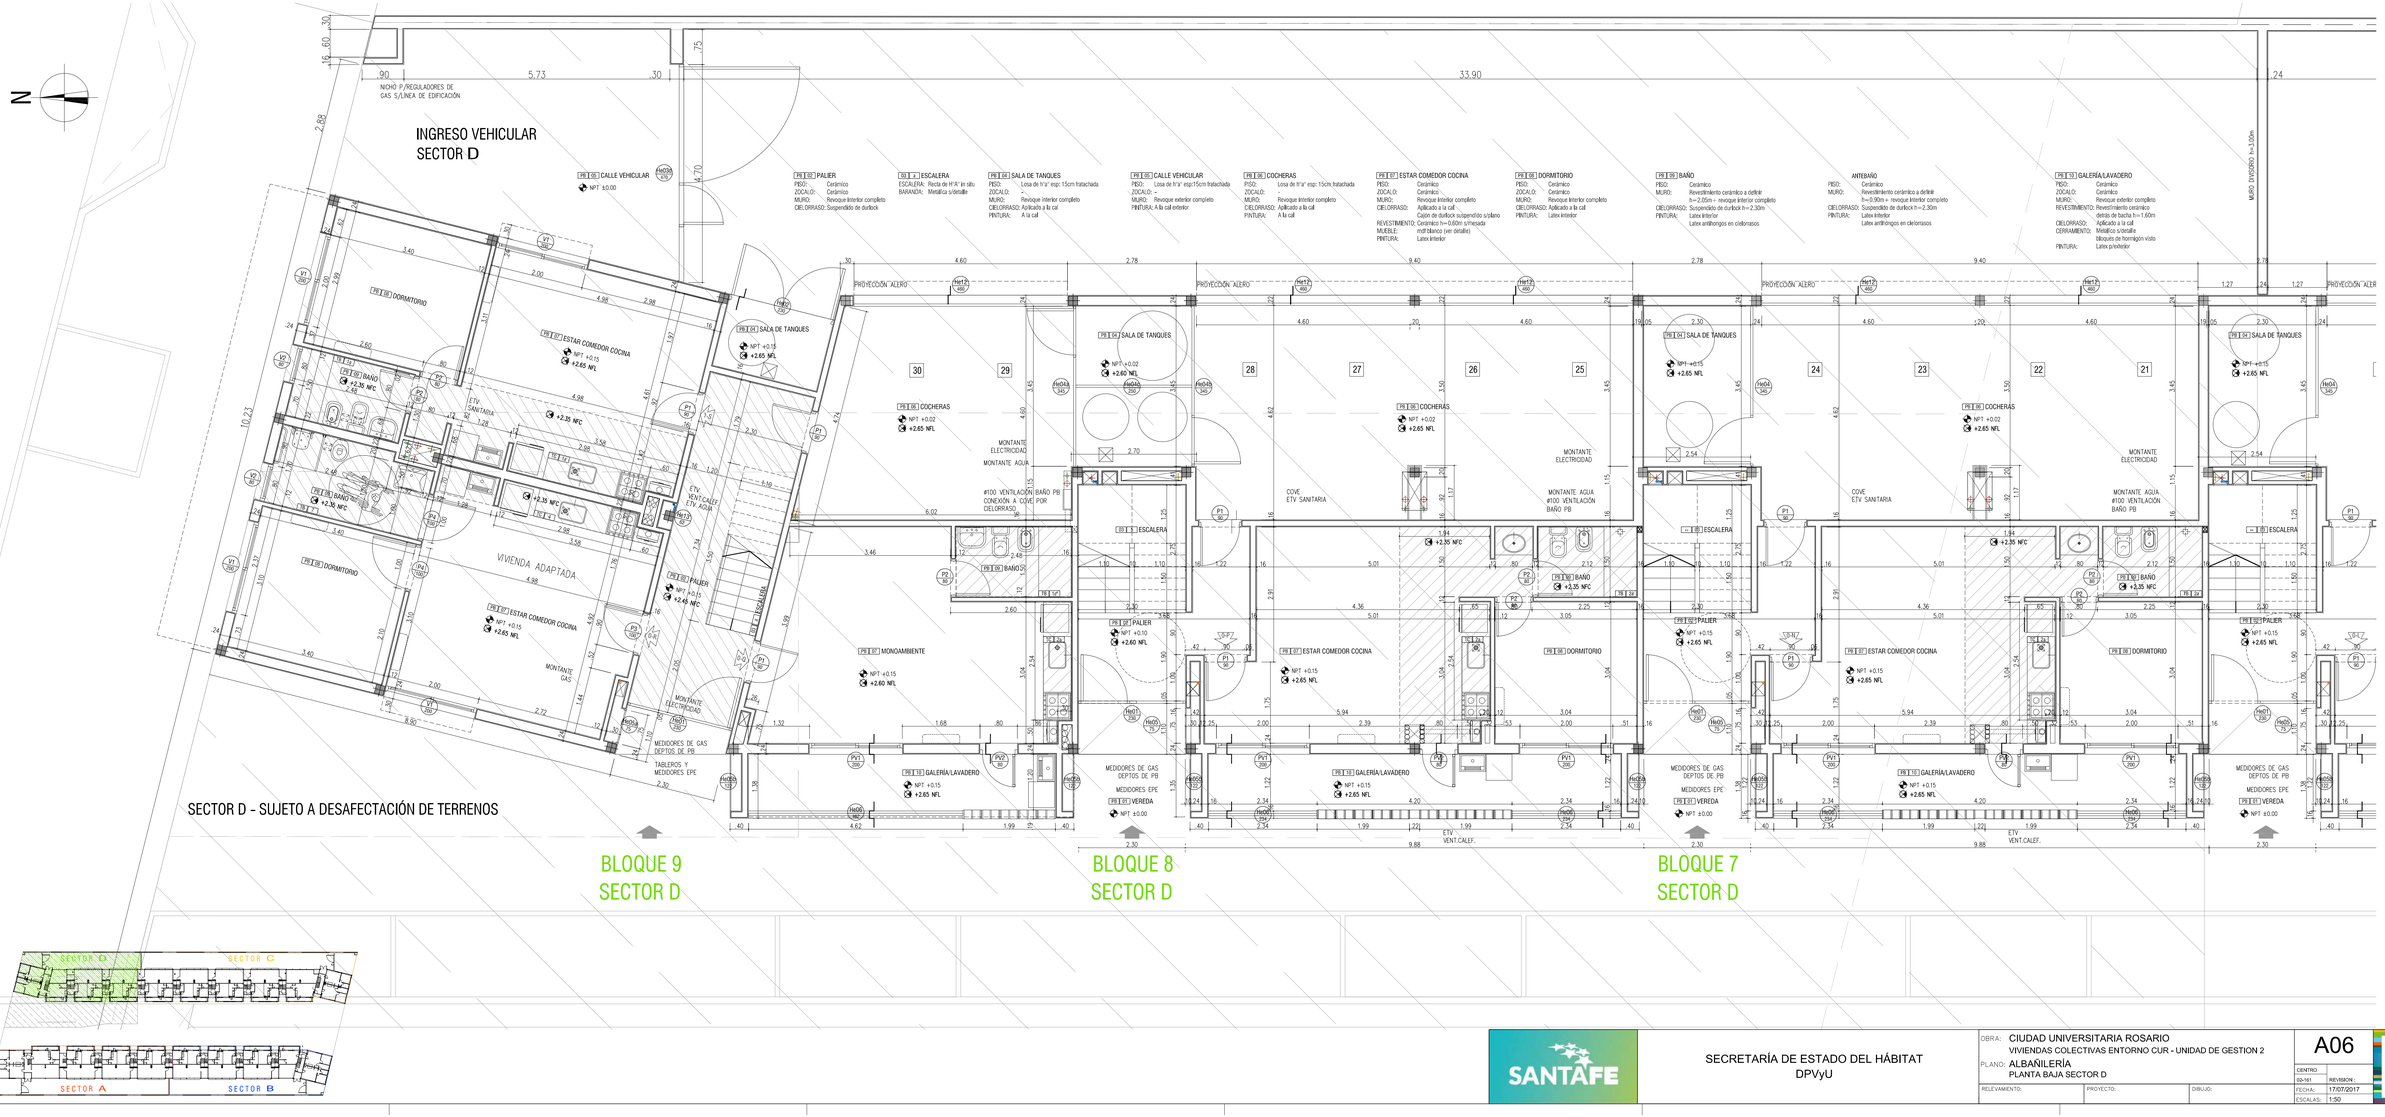

SECRETARÍA DE ESTADO DEL HÁBITAT
DPVyU

OBRA: CIUDAD UNIVERSITARIA ROSARIO
VIVIENDAS COLECTIVAS ENTORNO CUR - UNIDAD DE GESTION 2

PLANO: ALBAÑILERÍA
PLANTA BAJA SECTOR D

A06

CENTRO
ISO-151
REVISION:
FECHA: 17/07/2017
ESCALAS: 1:50

RELEVAMIENTO:
PROYECTO:
DIBUJO: