


PERFIL 4 - 768,38 m

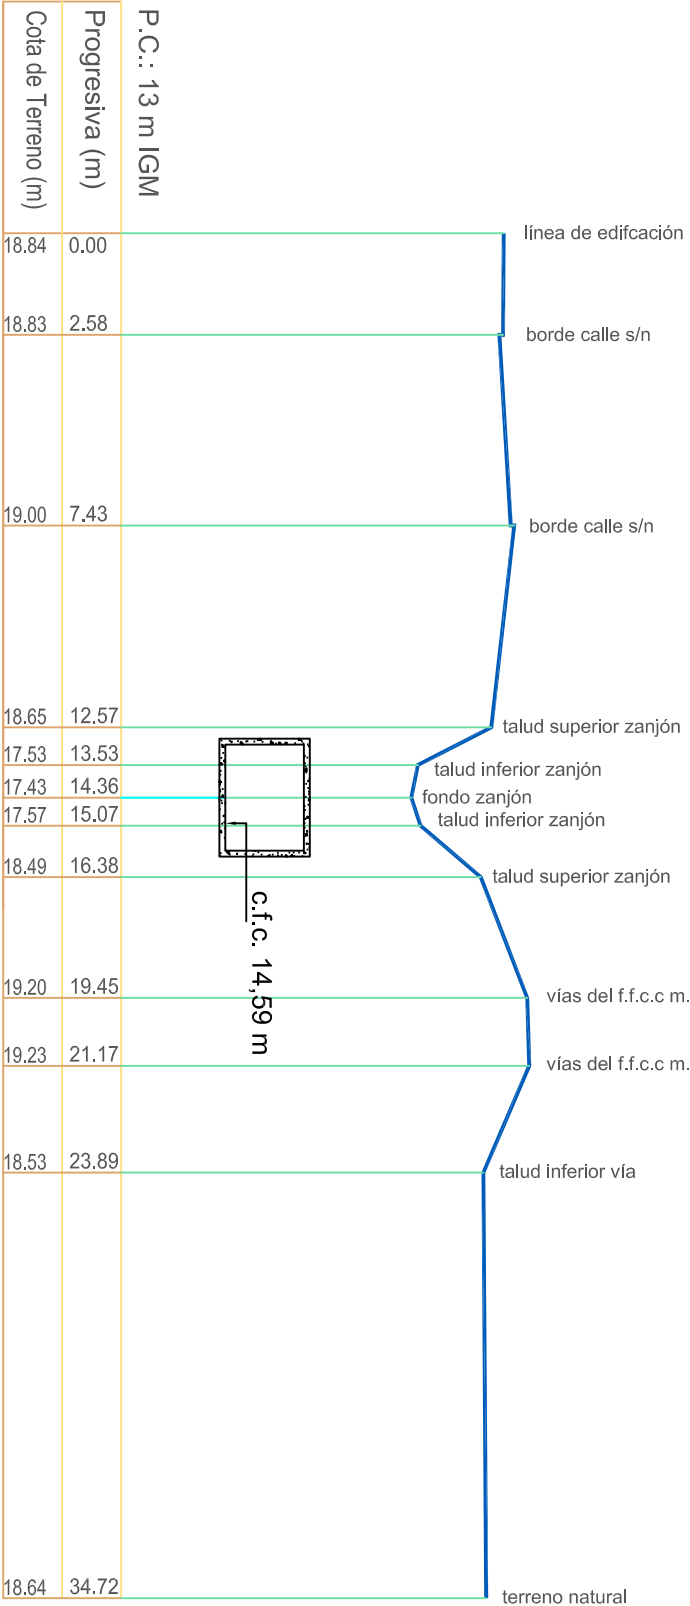

Esc. Vertical: 1:75
Esc. Horizontal: 1:125

PROVINCIA DE SANTA FE			
MINISTERIO DE AGUAS, SERVICIOS PÚBLICOS Y MEDIO AMBIENTE			
SECRETARÍA DE AGUAS			
SECRETARÍA DE AGUAS	ING. HUGO ORSOLINI	OBRA:	
SUBSECRETARÍA DE PLANIFICACIÓN Y GESTIÓN	ING. RICARDO GIACOSA	COLECTOR PRINCIPAL LLERENA-FFCC. CUENCA	
DIRECCIÓN PROVINCIAL DE PROTECCIÓN URBANA CINUNDACIONES		ALDAO - 1ra. ETAPA	
PROYECTO: MUNICIPALIDAD DE SANTA FE		PERFIL TRANSVERSAL 4 - PROG. 768,38 m	
SUBSECRETARÍA DE PLANEAMIENTO HÍDRICO		FECHA	ESCALA
DIRECCIÓN DE INGENIERÍA		MARZO 2012	INDICADA
		PLANO N°	