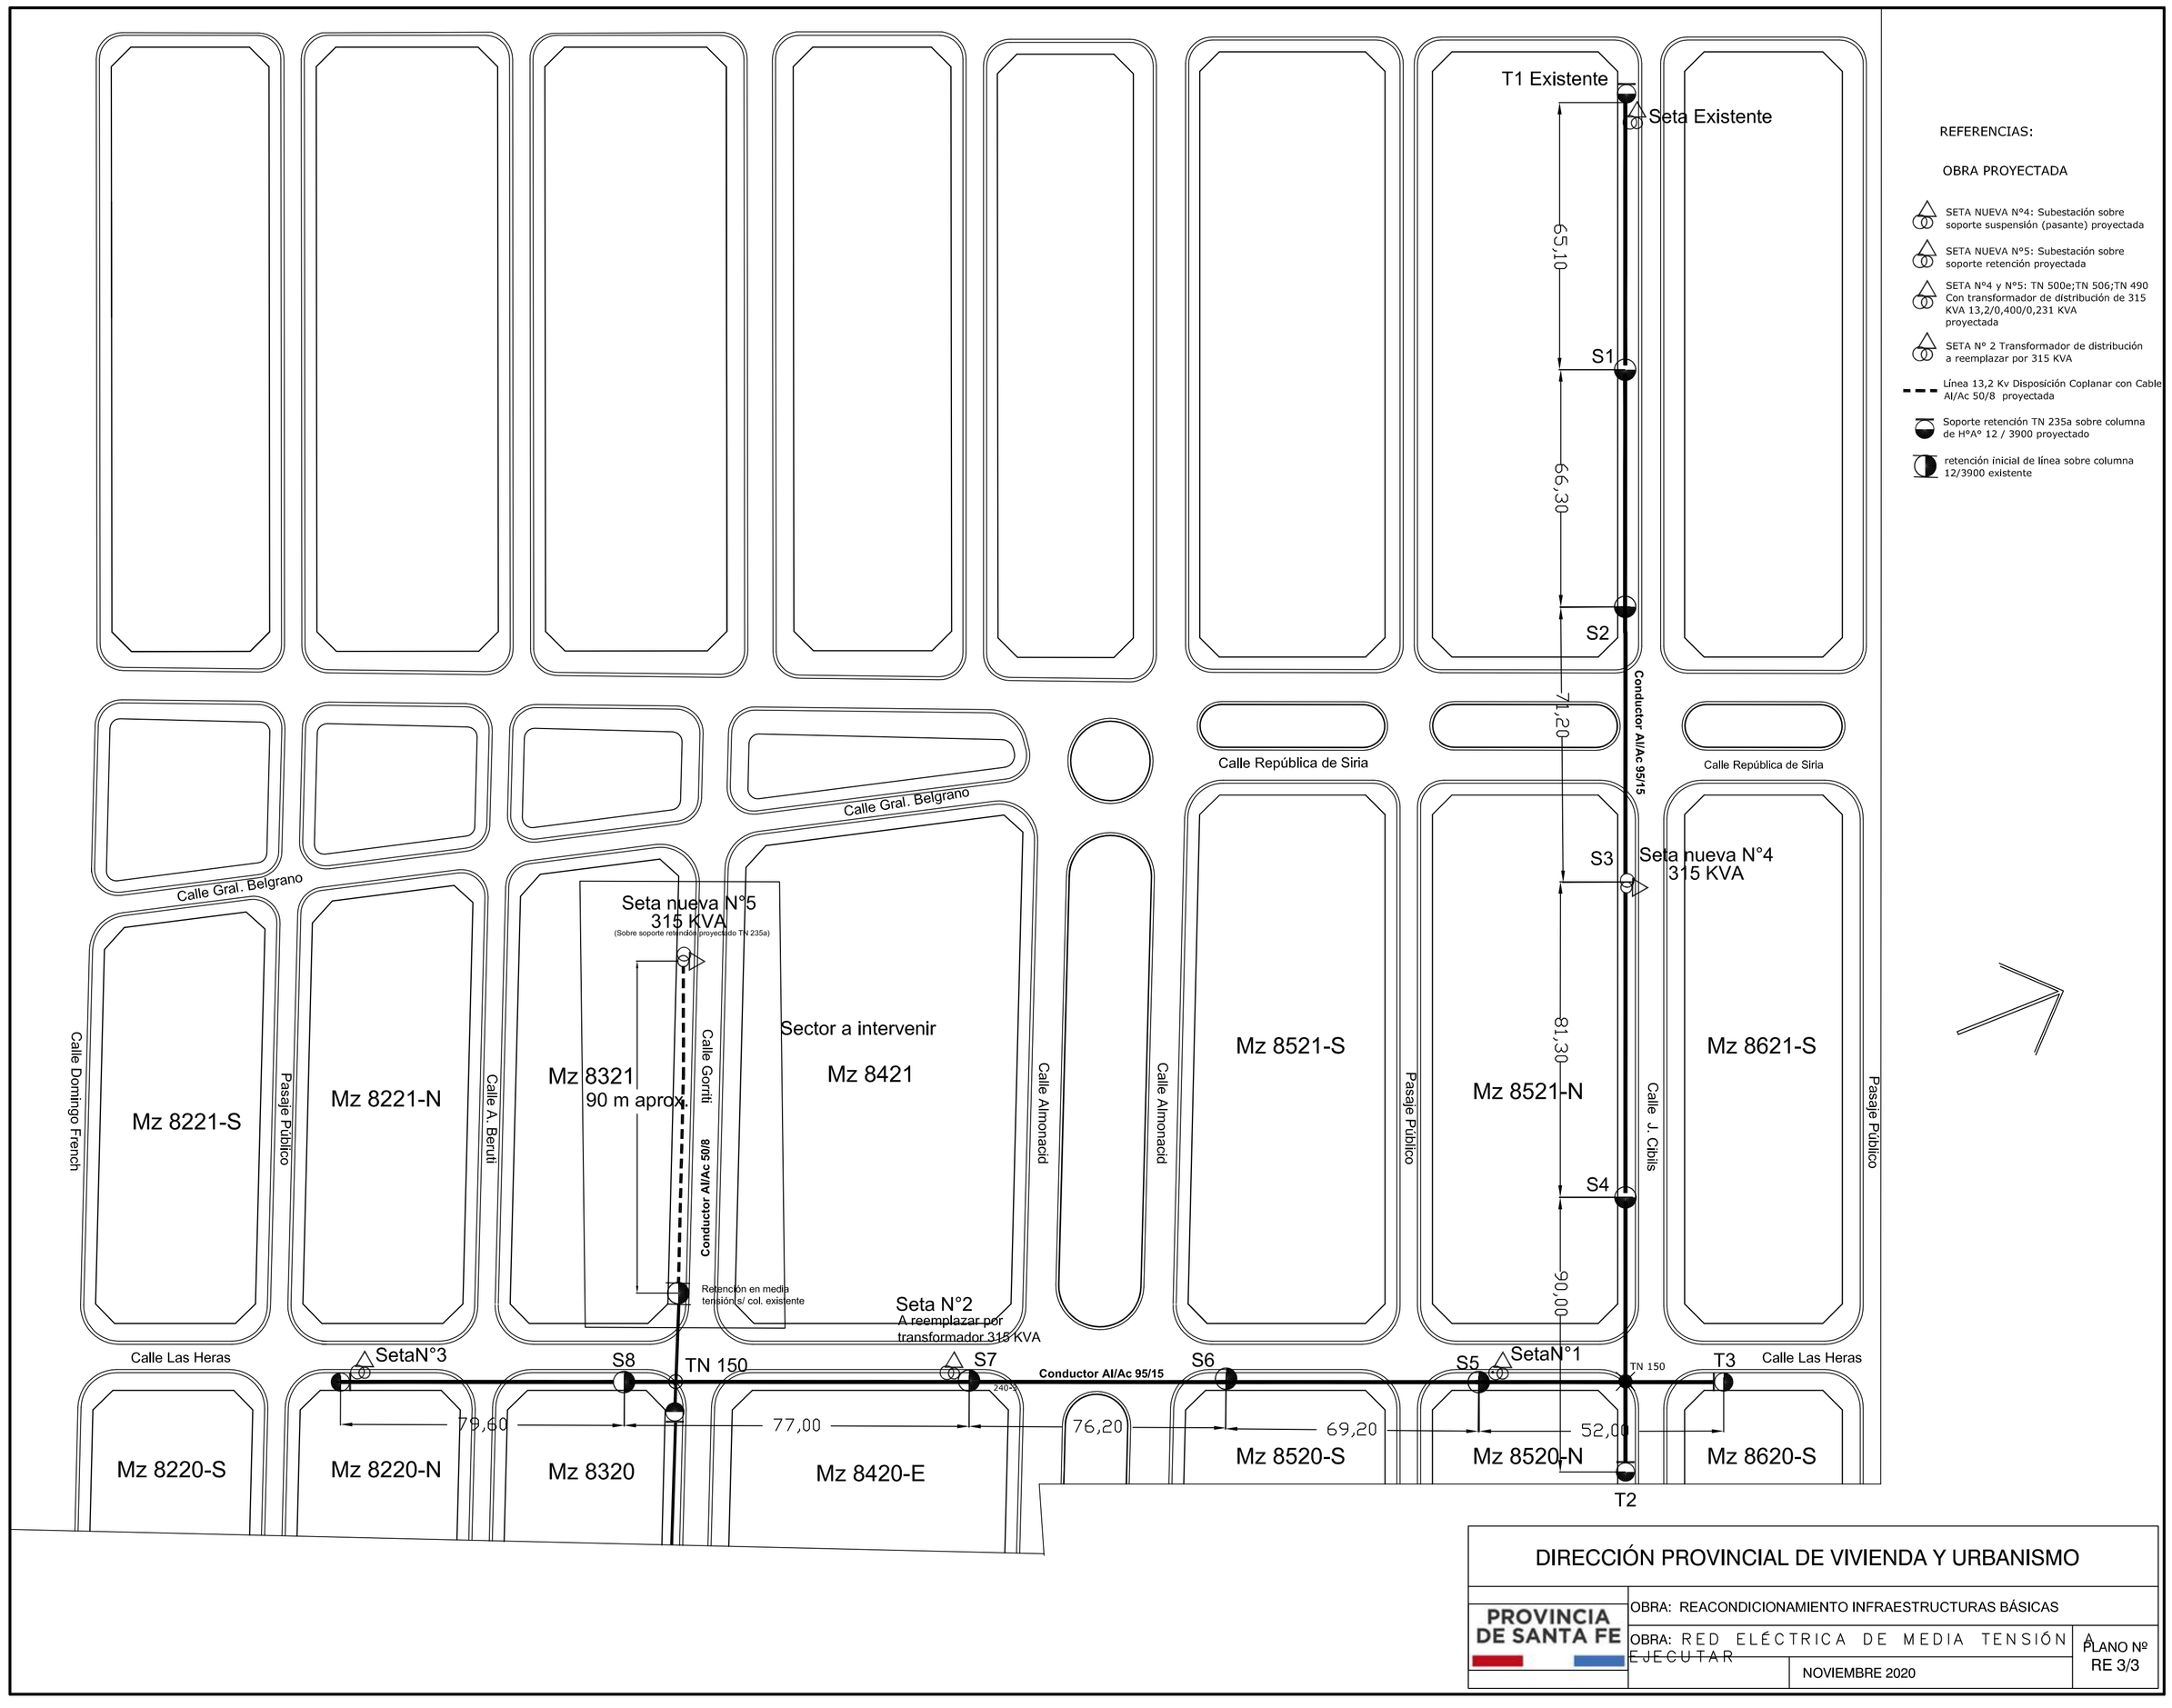

DIRECCIÓN PROVINCIAL DE VIVIENDA Y URBANISMO

PROVINCIA DE SANTA FE	OBRA: REACONDICIONAMIENTO INFRAESTRUCTURAS BÁSICAS	
	OBRA: RED ELÉCTRICA DE MEDIA TENSIÓN A EJECUTAR	PLANO Nº RE 3/3
	NOVIEMBRE 2020	