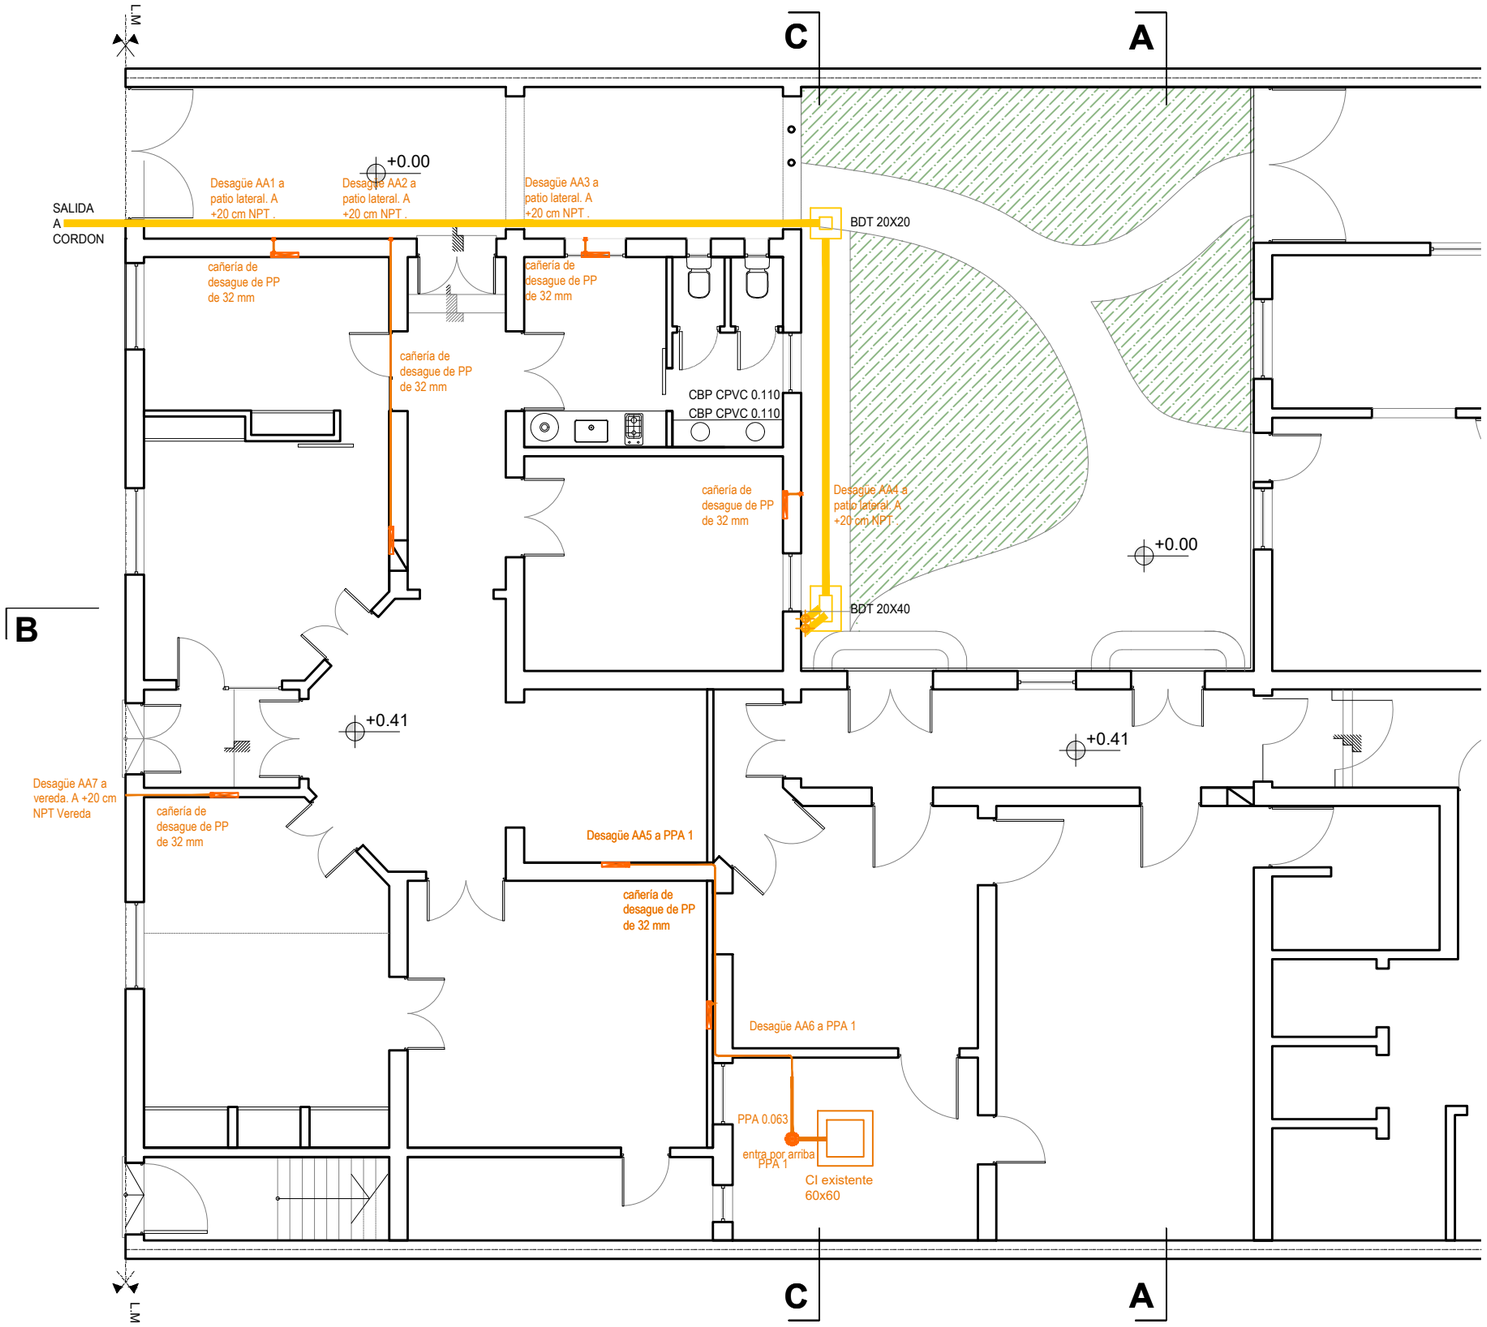

PLANTA BAJA
ESC: 1:100

FOLIO Nº
MS

REFERENCIAS:

- PLUVIAL
- PLUVIAL SUSPENDIDA
- DESAGÜE SPLIT

N

NOTA:
TODAS LAS MEDIDAS DEBERAN SER VERIFICADAS EN OBRA.
VER CONDICIONES PLIEGO DE ESPECIFICACIONES TECNICAS PARTICULARES.

OBRA: REFACCION EX COMISARIA 3RA

UBICACION: DORREGO 161

G.P.S.: 32° 56' 12" S - 60° 38' 49" O

TEMA: INST. SANITARIA

PLANO: INSTALACIÓN PLUVIAL

DIBUJO: ARQ. JUAN GIMENEZ

REVISION: ARQ. ARIEL VANADIA

PROYECTO:
MINISTERIO DE SEGURIDAD
DE LA PROVINCIA DE SANTA FE

FECHA DE IMPRESION: DICIEMBRE 2022

PROVINCIA DE SANTA FE

MINISTERIO DE SEGURIDAD

IS 02/07

COM3