



REFERENCIAS:

- SERV. AGUA DE RED  
AGUA FRIA  
AGUA CALIENTE  
AGUA GRIS  
INST. SUSPENDIDA  
LL.P. LLAVE DE PASO  
CS CANILLA DE SERVICIO

- IP. INODORO  
BI. BIDET  
P.L.M. PILETA LAVA MANO  
M. MINGITORIO  
DU. DUCHA  
P.C. PILETA COCINA  
P.L. PILETA LAVADO

NOTA:  
TODAS LAS MEDIDAS DEBERAN SER VERIFICADAS EN OBRA.  
VER CONDICIONES PLIEGO DE ESPECIFICACIONES TECNICAS PARTICULARES.

OBRA: REFACCION EX COMISARIA 3RA

UBICACION: DORREGO 161

G.P.S.: 32° 56' 12" S - 60° 38' 49" O

TEMA: INST. SANITARIA

PLANO: INSTALACIÓN AGUA FRIA Y CALIENTE

DIBUJO: ARQ. JUAN GIMENEZ

REVISION: ARQ. ARIEL VANADIA

PROYECTO:  
MINISTERIO DE SEGURIDAD  
DE LA PROVINCIA DE SANTA FE


FECHA DE IMPRESION: DICIEMBRE 2022

PROVINCIA  
DE SANTA FE

MINISTERIO DE  
SEGURIDAD

IS 05/07

COM3

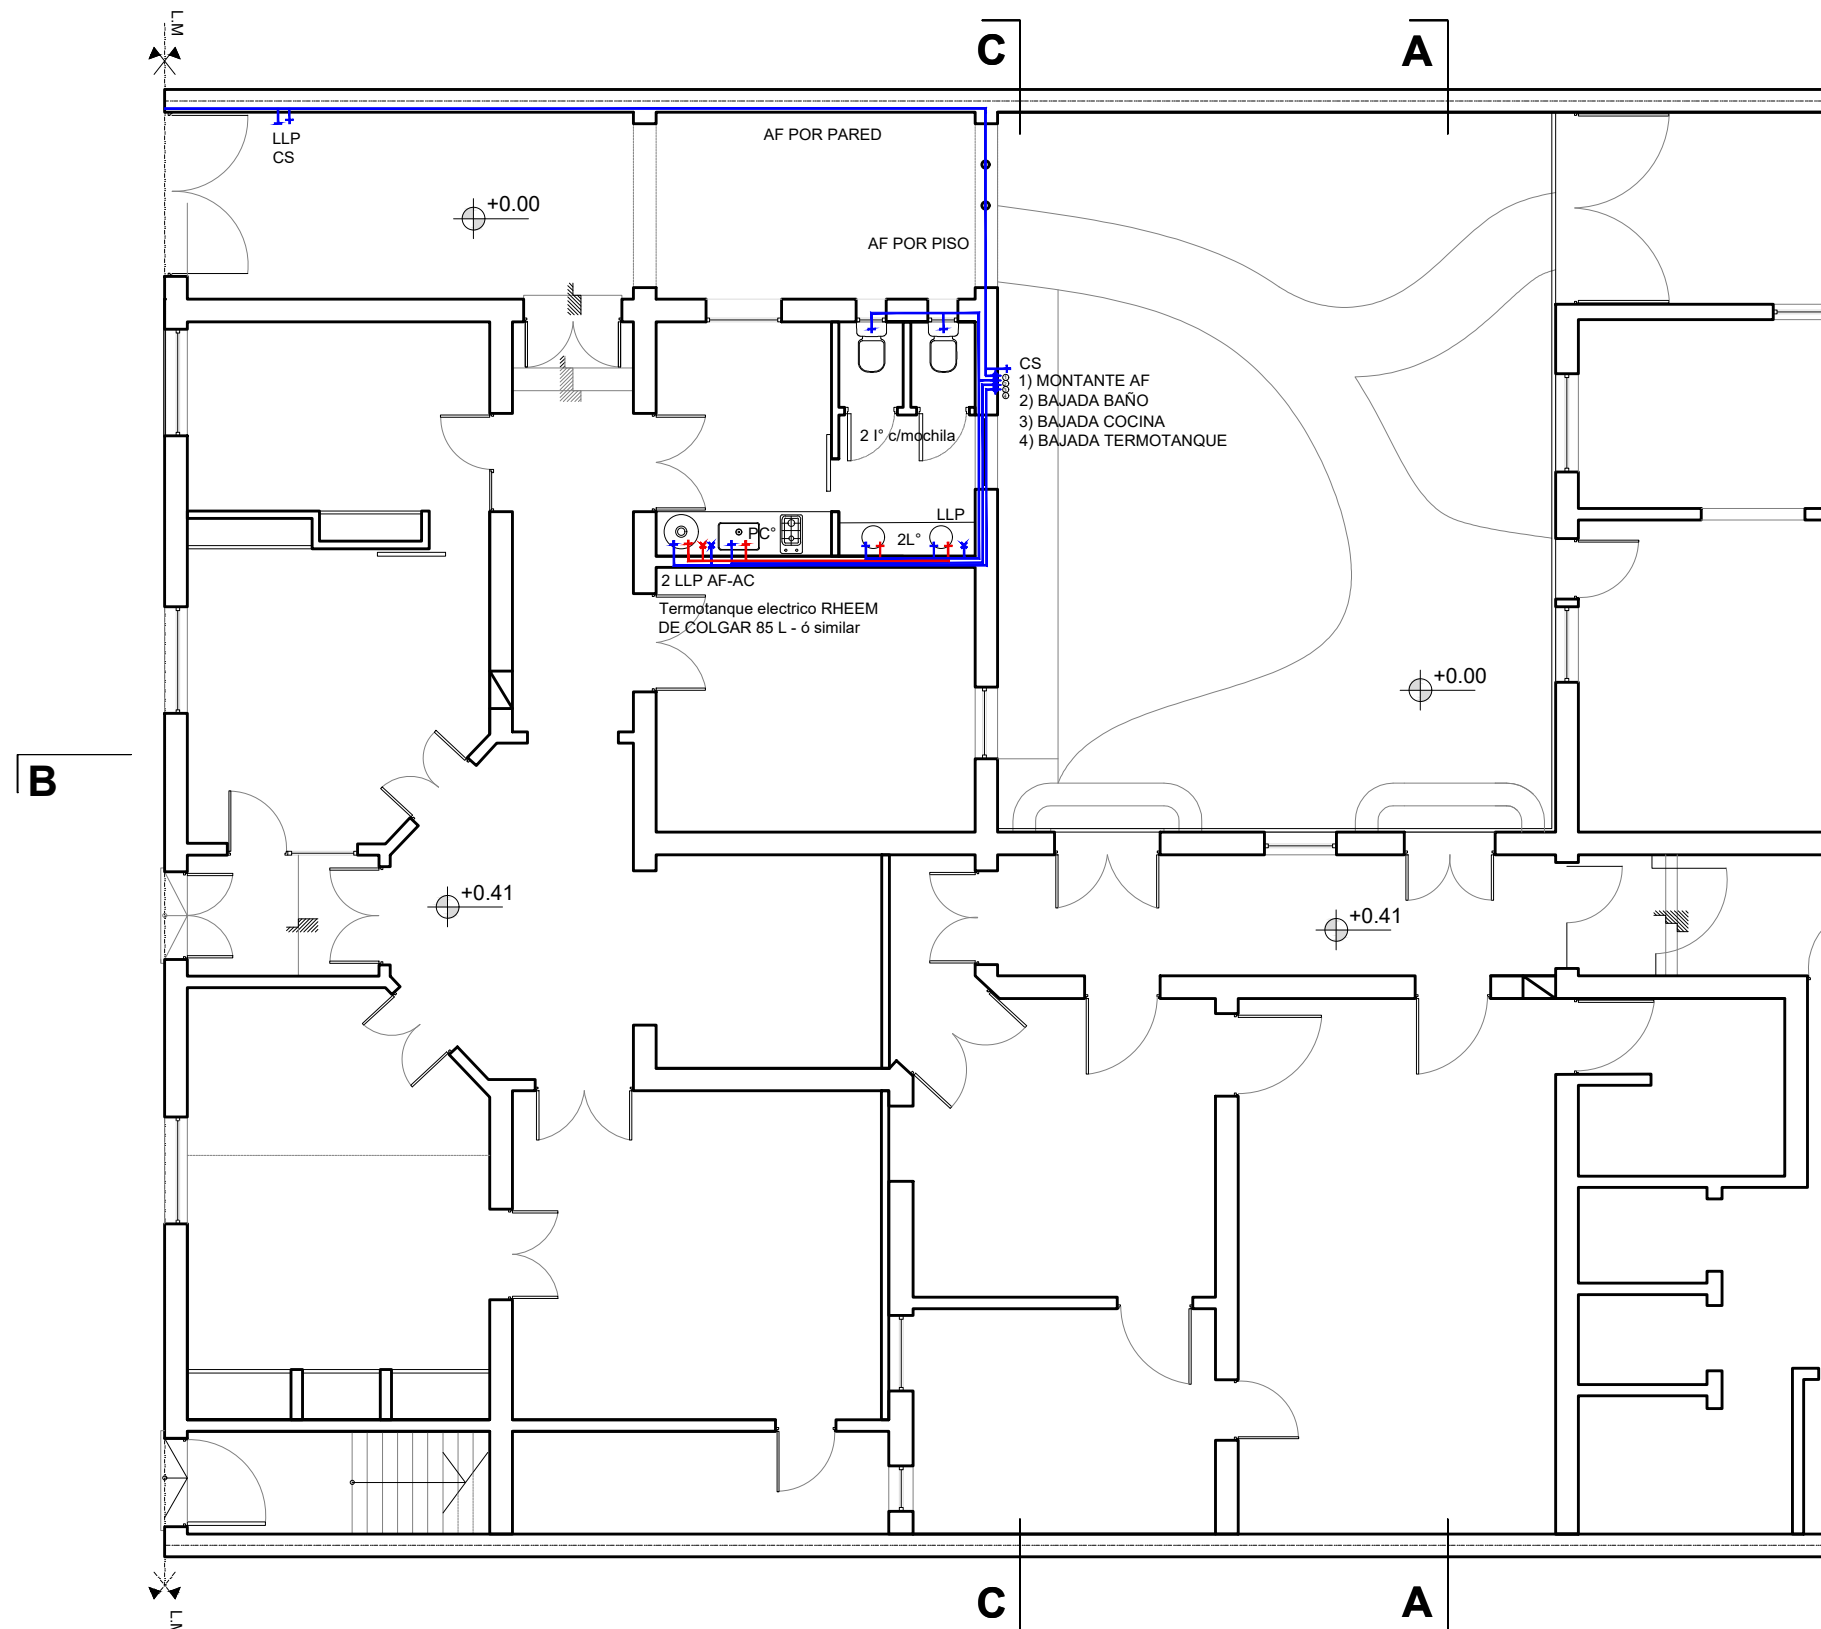

PLANTA BAJA  
ESC: 1:100