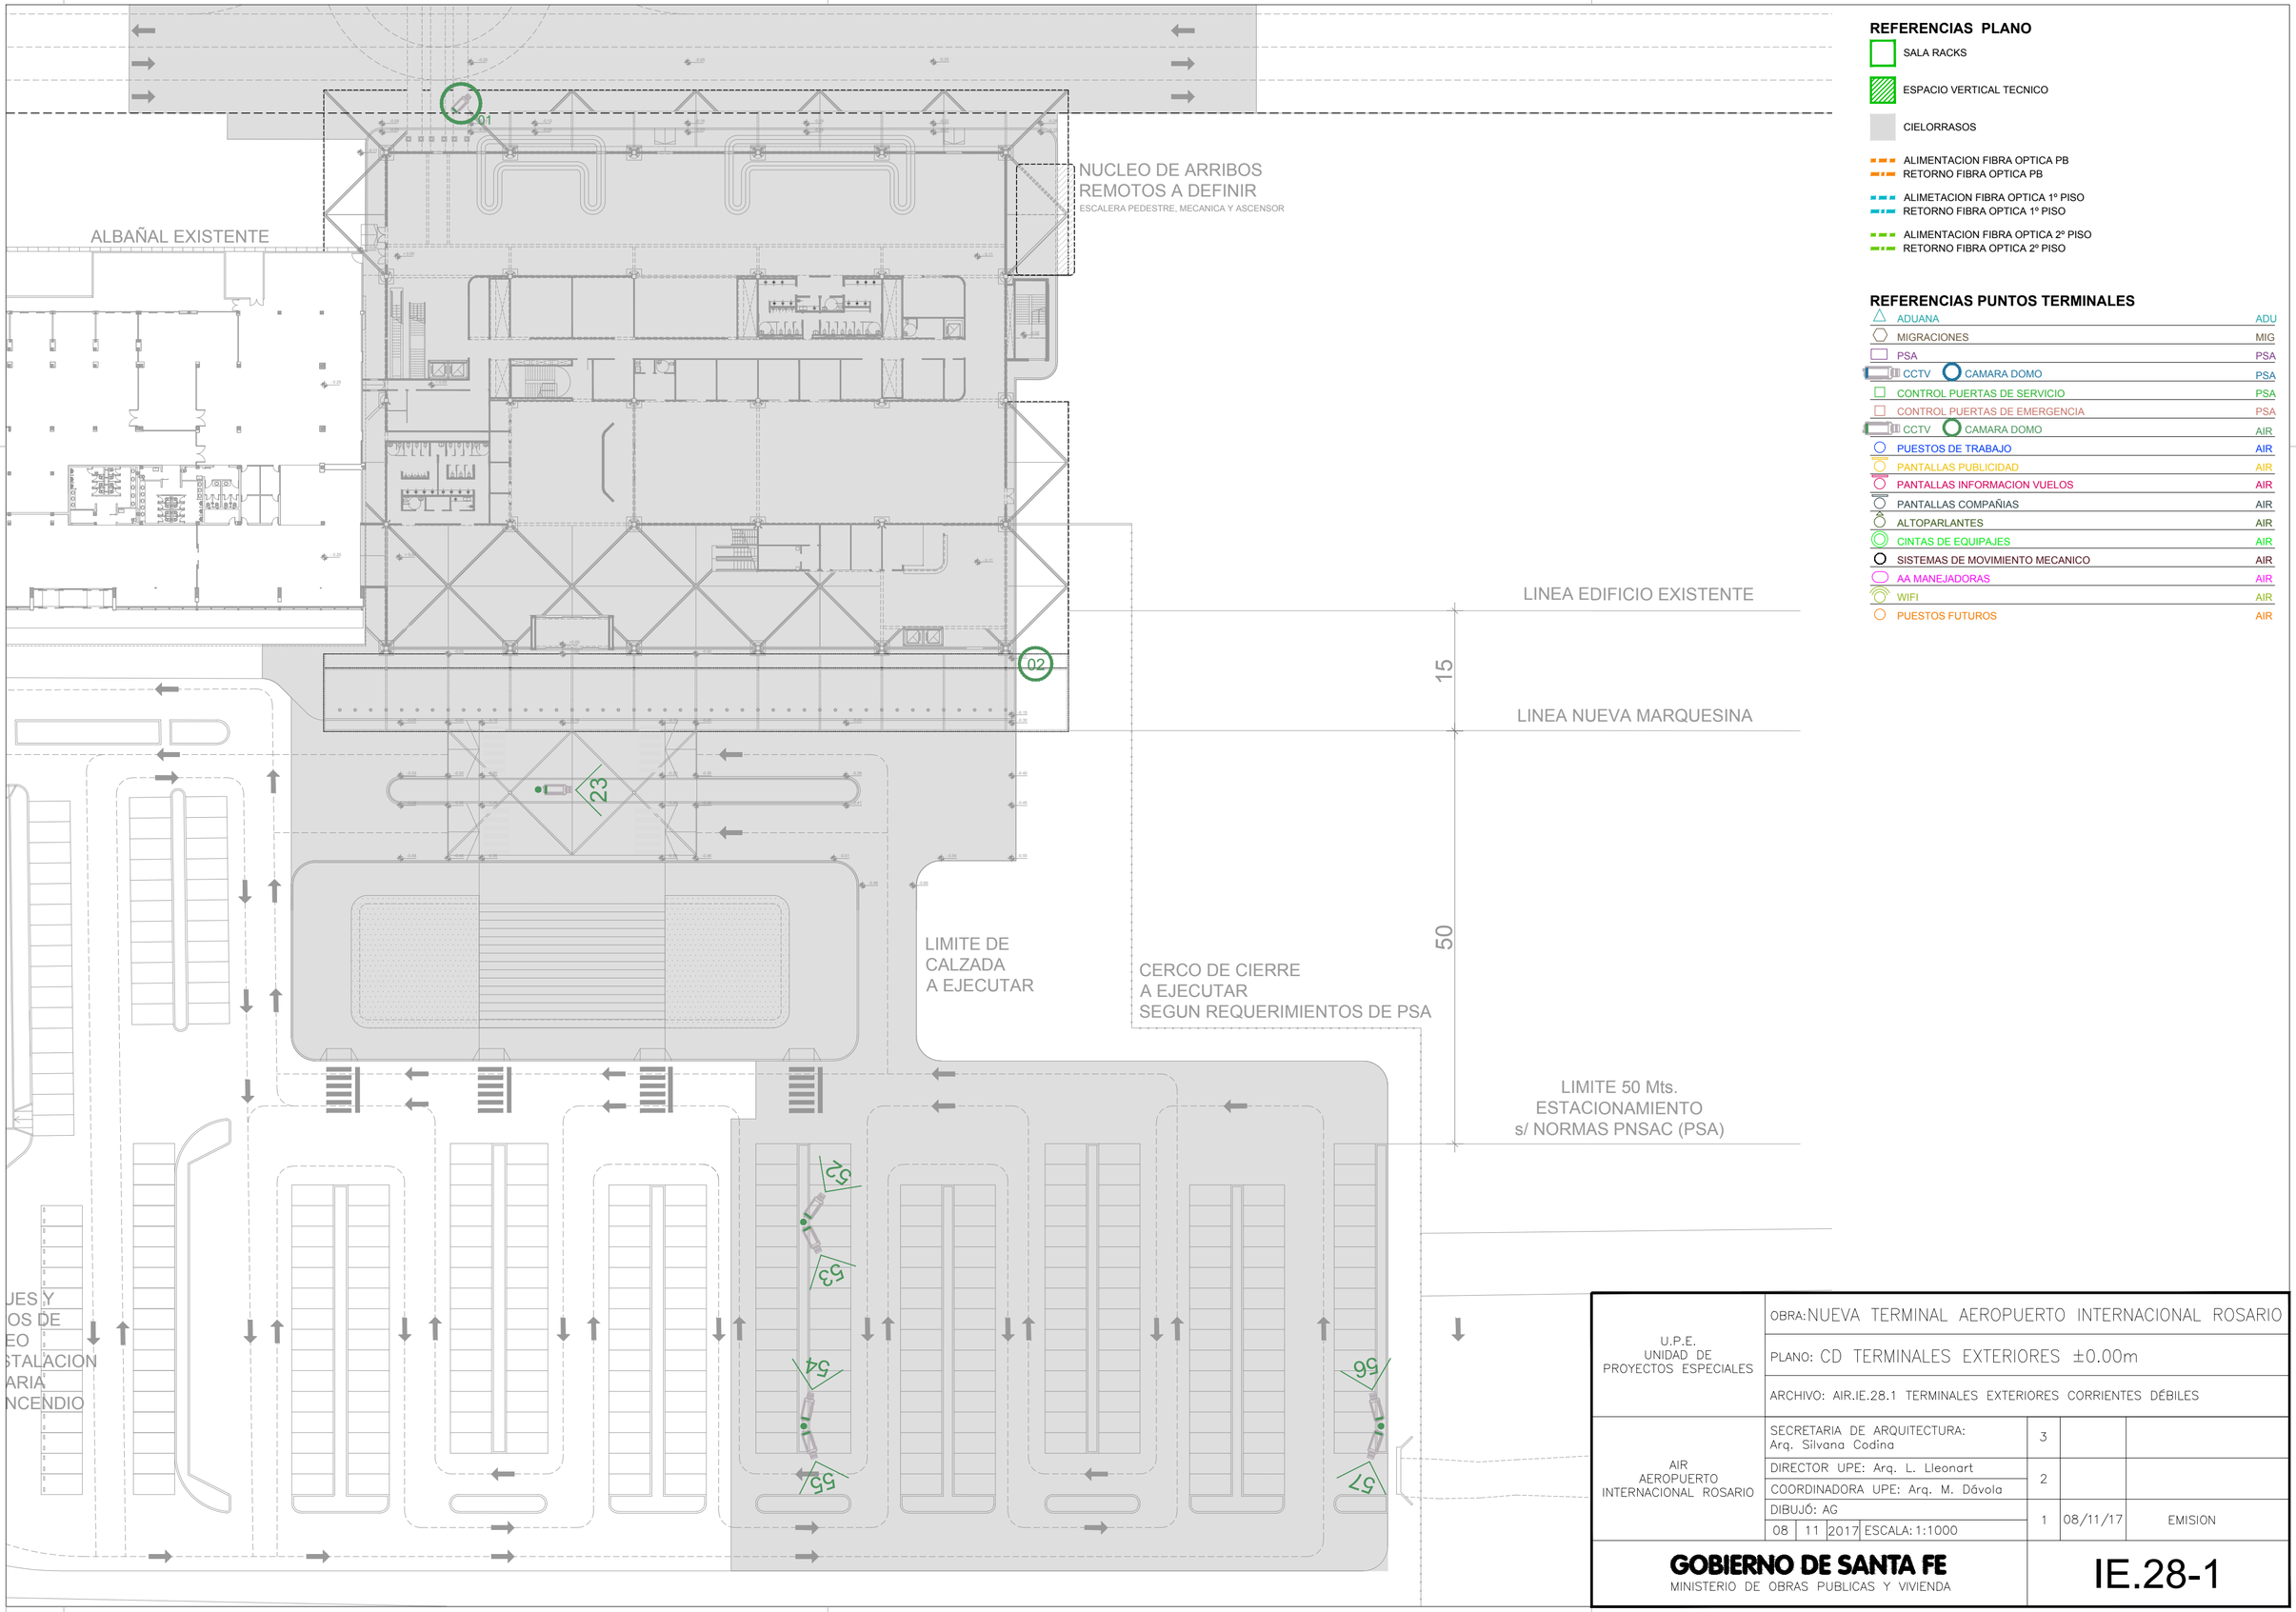

REFERENCIAS PLANO

- SALA RACKS
- ESPACIO VERTICAL TECNICO
- CIELORRASOS
- ALIMENTACION FIBRA OPTICA PB
- RETORNO FIBRA OPTICA PB
- ALIMETACION FIBRA OPTICA 1º PISO
- RETORNO FIBRA OPTICA 1º PISO
- ALIMENTACION FIBRA OPTICA 2º PISO
- RETORNO FIBRA OPTICA 2º PISO

REFERENCIAS PUNTOS TERMINALES

ADUANA	ADU
MIGRACIONES	MIG
PSA	PSA
CCTV CAMARA DOMO	PSA
CONTROL PUERTAS DE SERVICIO	PSA
CONTROL PUERTAS DE EMERGENCIA	PSA
CCTV CAMARA DOMO	AIR
PUESTOS DE TRABAJO	AIR
PANTALLAS PUBLICIDAD	AIR
PANTALLAS INFORMACION VUELOS	AIR
PANTALLAS COMPAÑIAS	AIR
ALTOPARLANTES	AIR
CINTAS DE EQUIPAJES	AIR
SISTEMAS DE MOVIMIENTO MECANICO	AIR
AA MANEJADORAS	AIR
WIFI	AIR
PUESTOS FUTUROS	AIR

U.P.E.
UNIDAD DE
PROYECTOS ESPECIALES

OBRA: NUEVA TERMINAL AEROPUERTO INTERNACIONAL ROSARIO

PLANO: CD TERMINALES EXTERIORES ±0.00m

ARCHIVO: AIR.IE.28.1 TERMINALES EXTERIORES CORRIENTES DÉBILES

AIR
AEROPUERTO
INTERNACIONAL ROSARIO

SECRETARIA DE ARQUITECTURA: Arq. Silvana Codina — 3

DIRECTOR UPE: Arq. L. Lleonart — 2

COORDINADORA UPE: Arq. M. Dávola — 2

DIBUJÓ: AG

08 | 11 | 2017 | ESCALA: 1:1000

3			
2			
1	08/11/17	EMISION	

GOBIERNO DE SANTA FE
MINISTERIO DE OBRAS PUBLICAS Y VIVIENDA

IE.28-1