


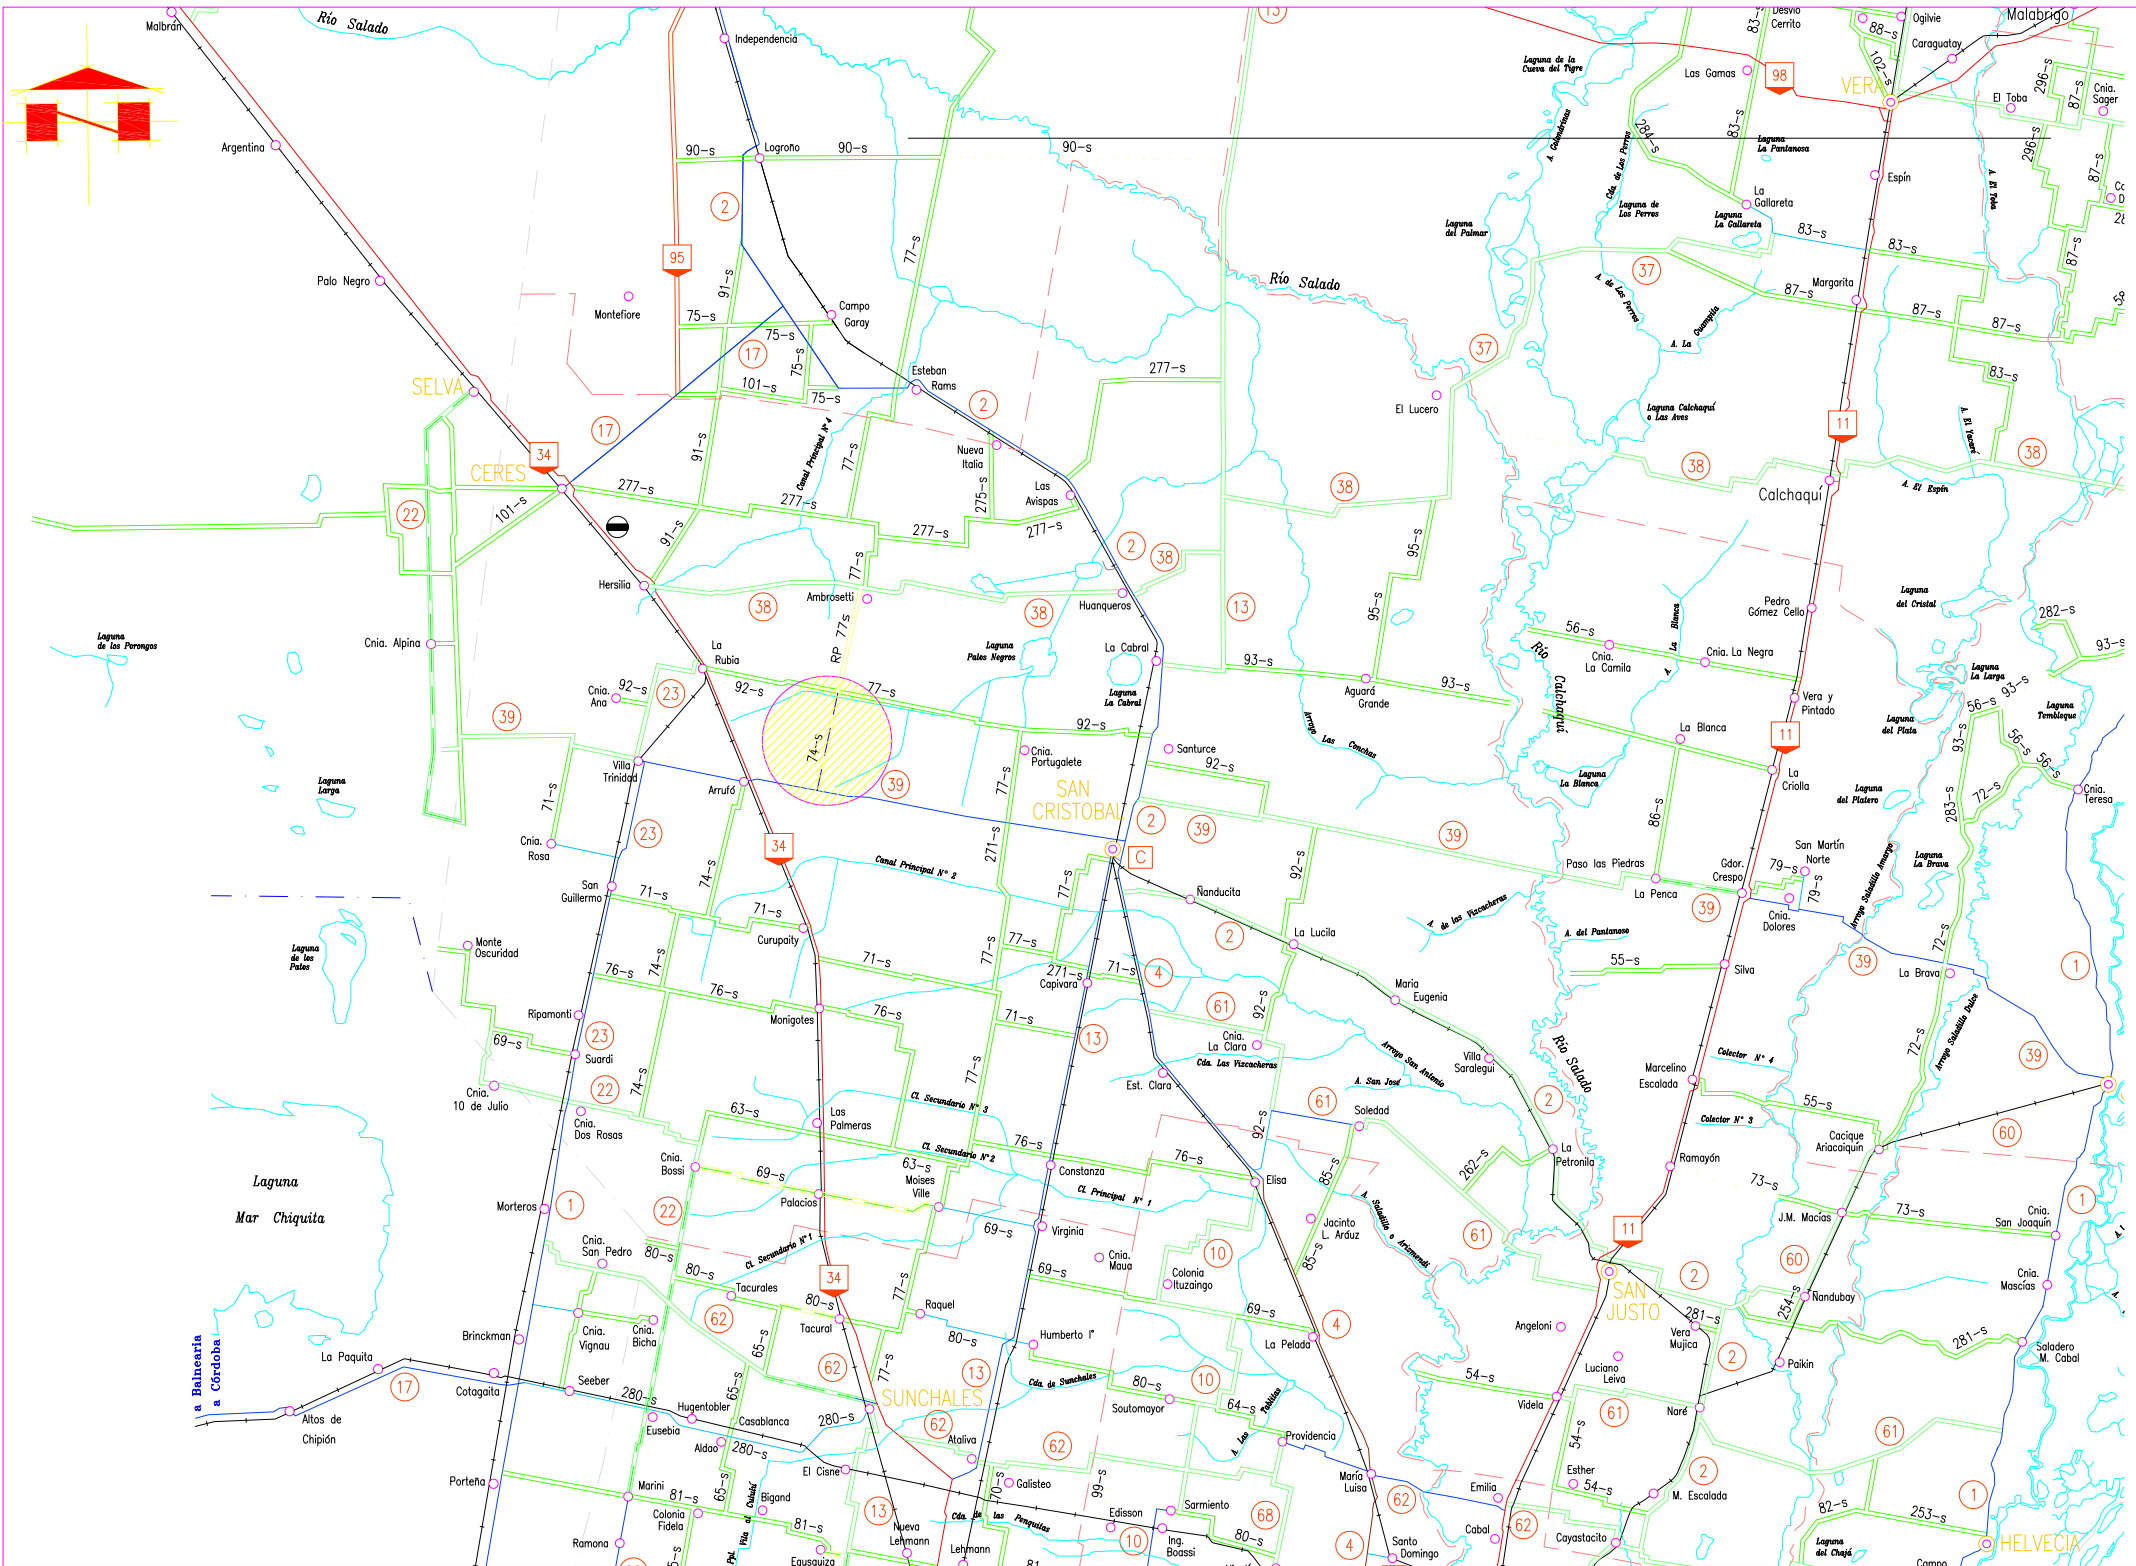

PROVINCIA DE SANTA FE
DIRECCION PROVINCIAL DE VIALIDAD
DIRECCION GENERAL DE PROYECTOS

PLANO N°
9824

ESCALA:
1:775000

PROYECTISTA:
Ing. J.D. Cremona Parma
COLABORADOR:

DIBUJO:
J.L.MENDICINO

Obra : Ruta Provincial N° 74-s

Tramo: Ruta Prov. N° 39 - Ruta Prov. N° 77-s

FECHA:
JUNIO 2013

DIRECTOR:
ING. OSVALDO CONTURSI

CROQUIS DE UBICACION

SIMBOLOGIAS

- 33 Ruta nacional
- 14 Ruta provincial primaria
- 2-s Ruta provincial secundaria
- Autopista y Multitrocha
- C Camino comun pavimentado
- Capital de provincia
- Cabecera de departamento
- Ciudad - Pueblo
- Limite interprovincial
- Limite departamental
- Ferrocarril
- Peaje
- Rio - Arroyo
- Laguna
- ZONAS DONDE SE EJECUTARAN LAS OBRAS

