




DETALLE DE POSTE ESQUINERO

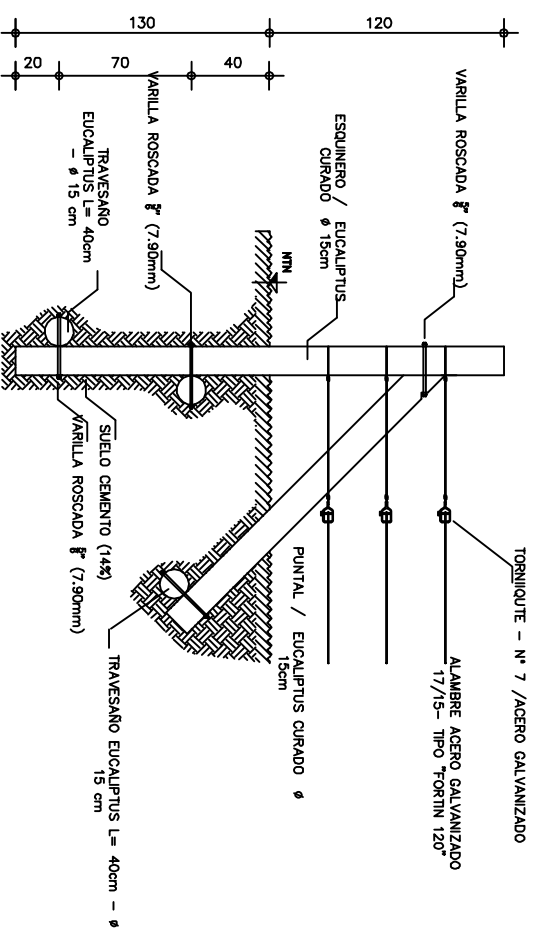


DETALLE DE POSTE INTERMEDIO (MODULACIÓN)

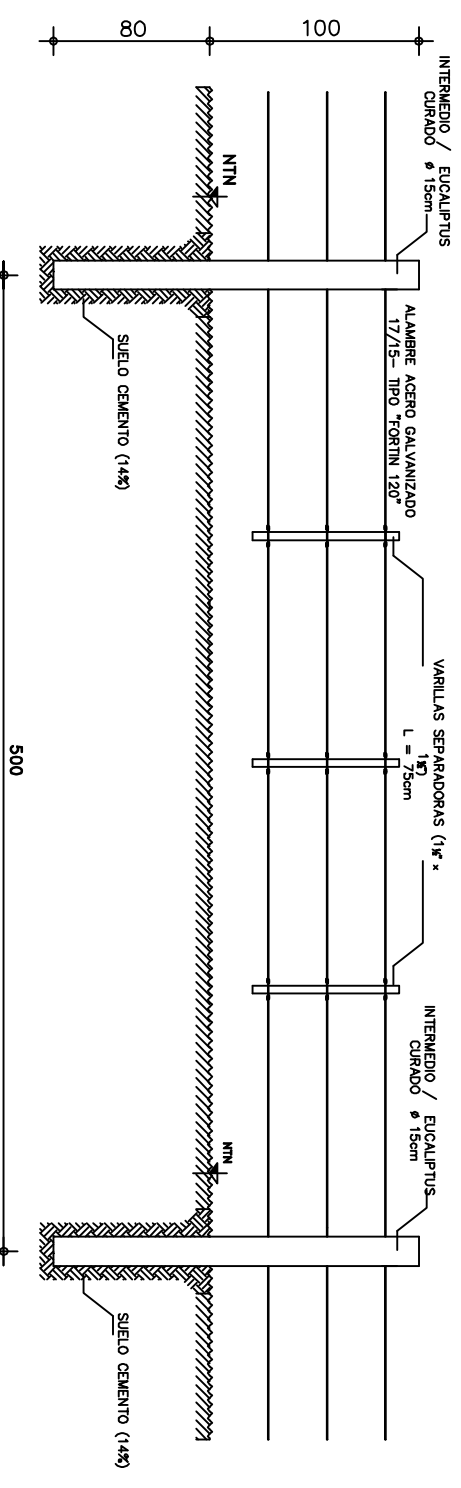

DETALLE DE POSTE ESTACIÓN

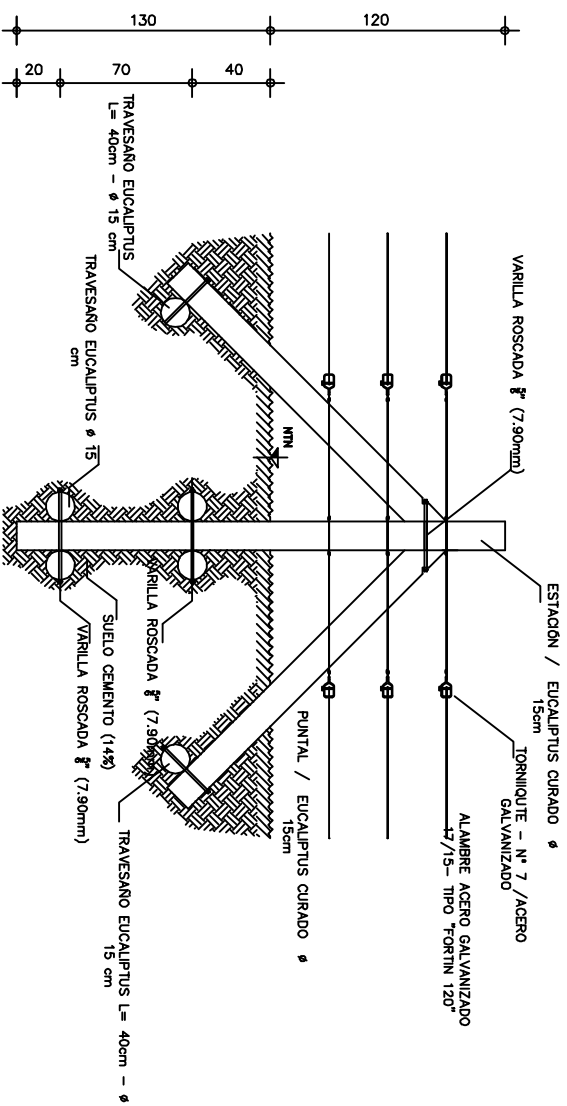

DETALLE DE INGRESO AL PREDIO

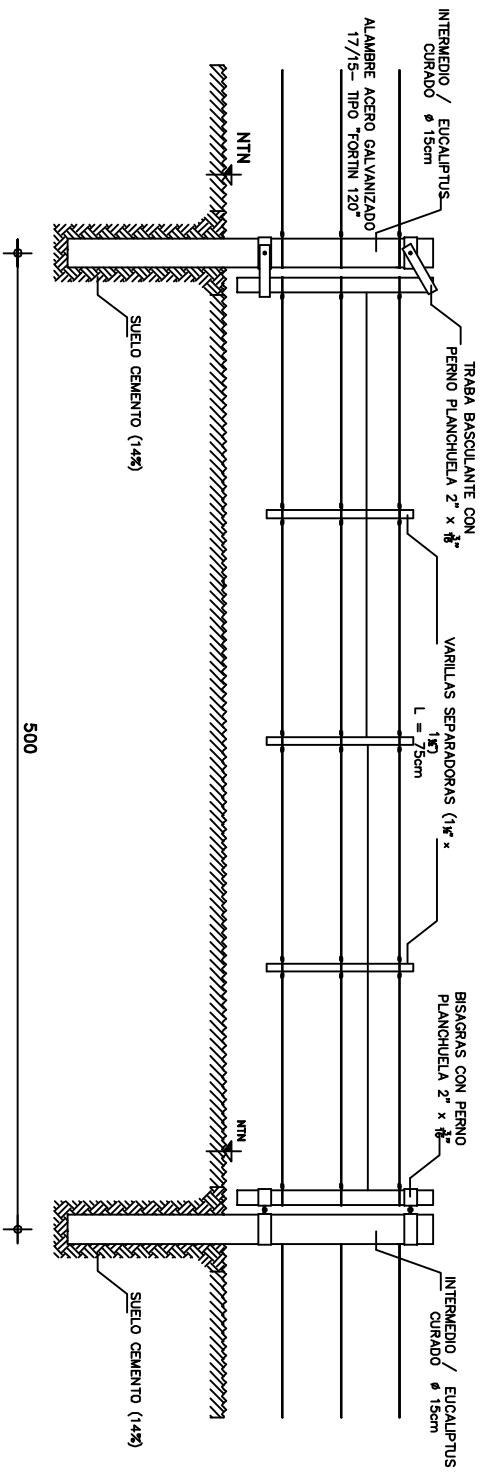

Medidas en cm.

PLANO:

Detalle de ALAMBRADO y TRANQUERA

SECRETARÍA DE ESTADO DEL HÁBITAT / D.P.V. y U. SIL

SIN ESCALA

No.

2