


OBRA REACONDICIONAMIENTO EDIFICIO - SAMCO SAN JOSE DEL RINCON

P1	TIPO	DE ABRIR
	CANTIDAD	2 (1 IZQ. Y 1 DER.)
	DETALLE	ESCALA 1:50
	UBICACIÓN	ENFERMERIA

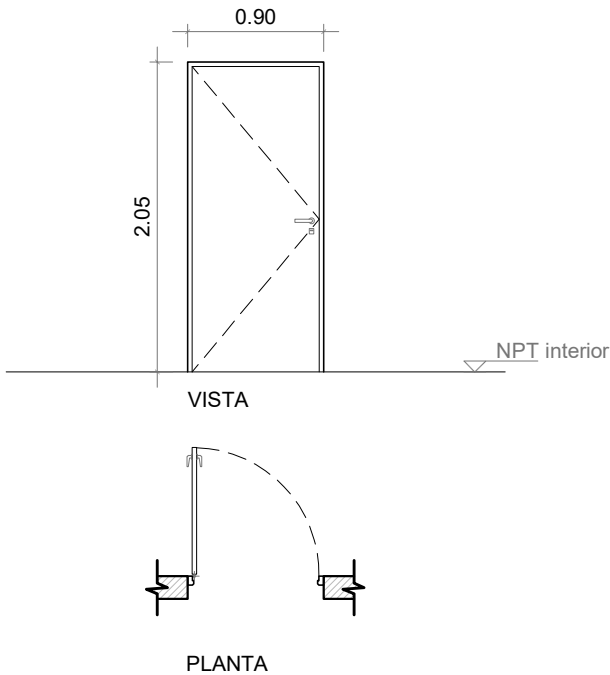

	DESCRIPCIÓN
PREMARCO	DE ALUMINIO PARA LÍNEA MÓDENA 2, AMURADO CON GRAMPAS 2 EN CADA LATERAL Y BROCAS A DINTEL.
MARCO	PARA PUERTA DE ABRIR DE ALUMINIO COLOR BLANCO. PERFILERÍA TIPO ALUAR - LÍNEA MÓDENA 2.
HOJAS	DE ABRIR TIPO PLACA DE DOBLE CONTACTO esp. 45mm - ESTRUCTURA INTERNA TIPO PANAL DE ABEJA, ENCHAPADA EN MDF esp: 3mm CON GUARDACANTOS EN EL MISMO MATERIAL. TERMINACIÓN: ESMALTE SINTÉTICO COLOR BLANCO. CIERRE DOBLE CONTACTO.
HERRAJES	4 POMELAS POR HOJA DE ABRIR, DOS SUPERIORES. CERRADURA DE SEGURIDAD DE EMBUTIR, DOBLE PALETA TIPO ACYTRA O CALIDAD SIMILAR. BOCALLAVE BRONCE PLATIL. PICAPORTE MODELO SANATORIO REFORZADO BRONCE PLATIL.
VIDRIOS	-
CONTRAVIDRIOS	-
TAPAJUNTAS	DE ALUMINIO COLOR BLANCO.
SELLADORES	SILASTIC RTV 732 Y SPRAY DE POLIURETANO INCOLORO APLICADO A TODO EL PERÍMETRO DEL MARCO.
OBSERVACIONES	VERIFICAR MEDIDAS EN OBRA. SE DEBEN UTILIZAR BURLETES DE EPDM DE HERMETICIDAD, FIJACIÓN Y APOYO PREVISTOS POR EL SISTEMA MÓDENA 2. TODOS LOS ACCESORIOS SERÁN MARCA TANIT.